





PIIRUSTUSMERKINNÄT

	Poistettava lahtipuu		Reunatuki, luonnonkivi, harmaa
	Asfaltti, harmaa (ajorata/jalankeiju)		Reunatuki, nykyinen
	Asfaltti, punainen (pyörätie)		Maaleitetty reunatuki, luonnonkivi, harmaa
	Noppakivi, harmaa		Valaisin
	Noppakivi, valkoinen		Poistettava valaisin
	Betonikivi, harmaa		Kahden noppakiven raita harmaa, hiltacanta
	Betonikivi, valkoinen		
	Palkalta saatava pintaama		
	Murske tai savi		
	Kivifubka		
	Kenttäkivi, harmaa		
	Nurmi		
	Likennevalo-ohjattu liittymä		

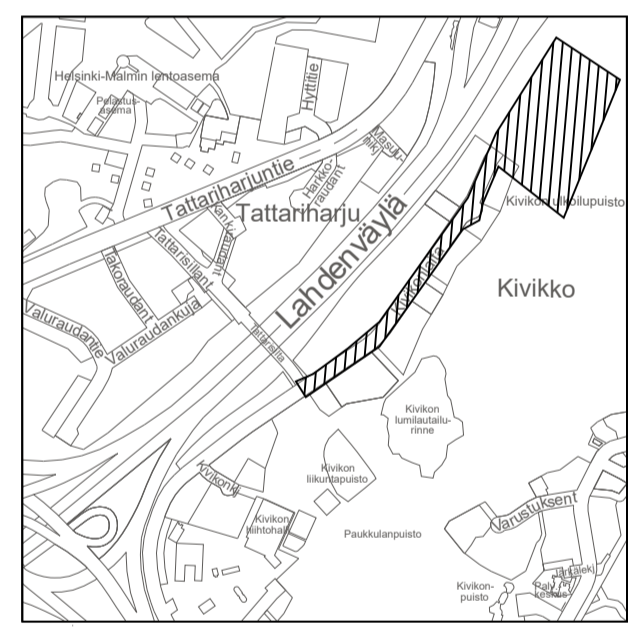

1:20 000

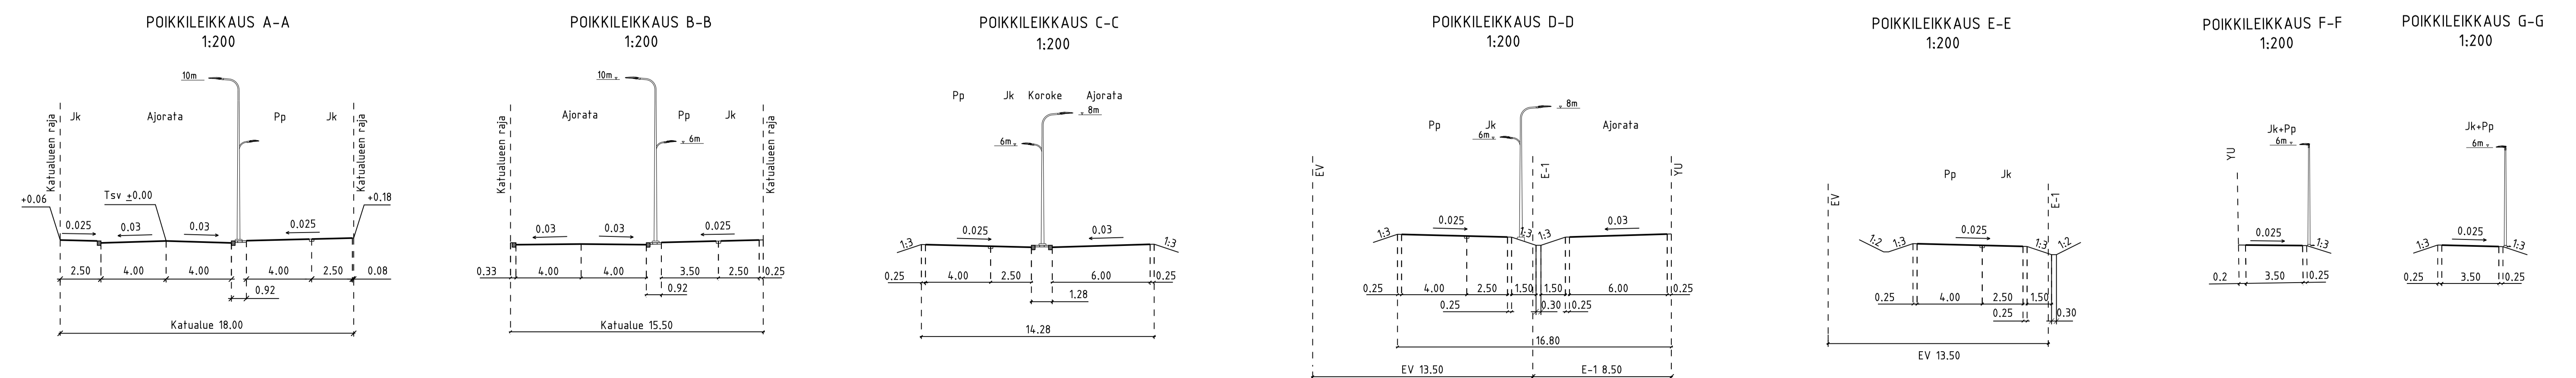

Helsinki Kaupunkiympäristön toimiala www.hel.fi
 sähkoposti: etunimi.sukunimi@hel.fi

KAUPUNKI-ASE-ALUE
 4.7. Mellunkylä

KIVIKONLAITA JA KIVIKON ULKOILUPUISTON POHJOISOSA

Koostekartta

NO	LIITTY	NR0	31156/4	KHS	
1:1000	KORVAVA	VIO	5999	KYLK	
1:200	KORVATTU	TASKUKORONAATISTO	EIKS-GK25	HYV.	12.9.2019
	ASEMAKAAVA	KORONEN-ASETELMA	N2000	TARK.	12.9.2019
	LIKENNE			PROJ.	12.9.2019
				HYV.	12.9.2019
				TARK.	12.9.2019
				LAAT.	12.9.2019

RAMBOLL Ramboll Finland Oy
 PL 22, Itähallintokatu 3
 02601 ESPOO
 puh. 020 755 611

Reetta Putkonen
 Ismo Rantanen
 Anni Tirvi
 Tauno Mäkelä
 Teemu Mäntyläinen
 Aki-Matti Partanen