


29.4.2021 13.33.25

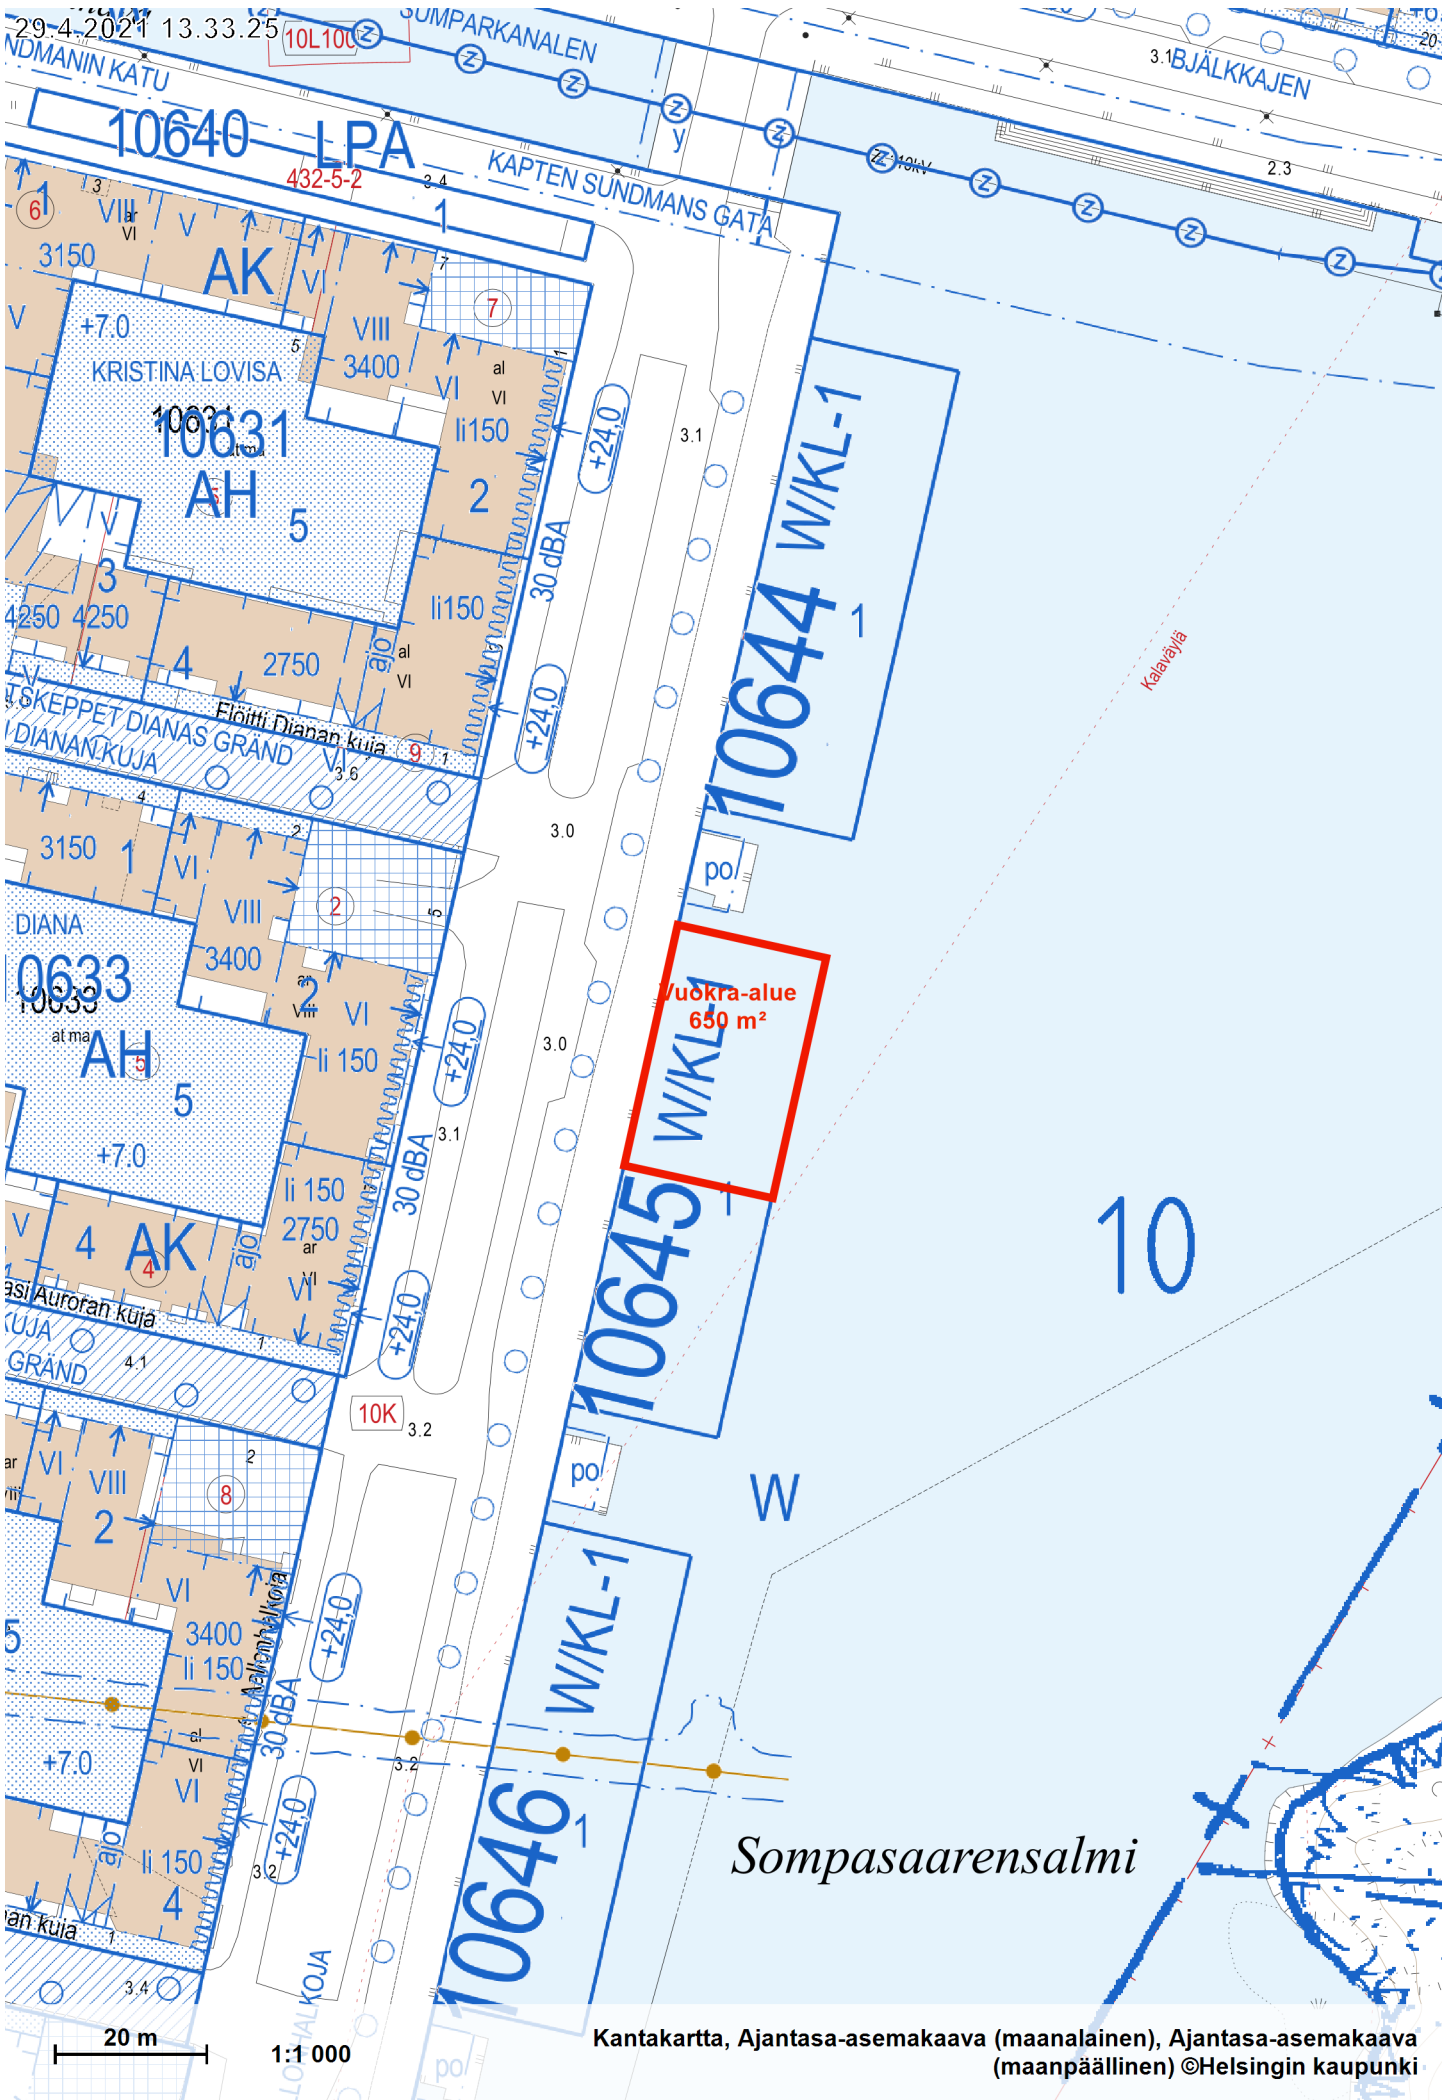

Kantakartta, Ajantasa-areen asemakaava (maanalainen), Ajantasa-areen asemakaava (maanpäällinen) ©Helsingin kaupunki