
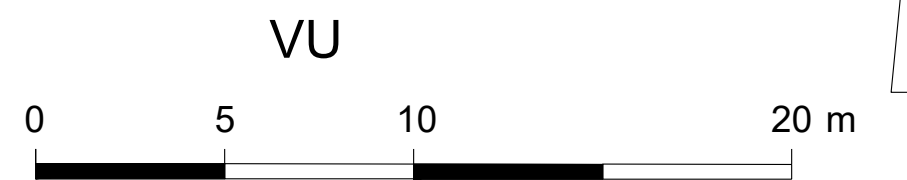
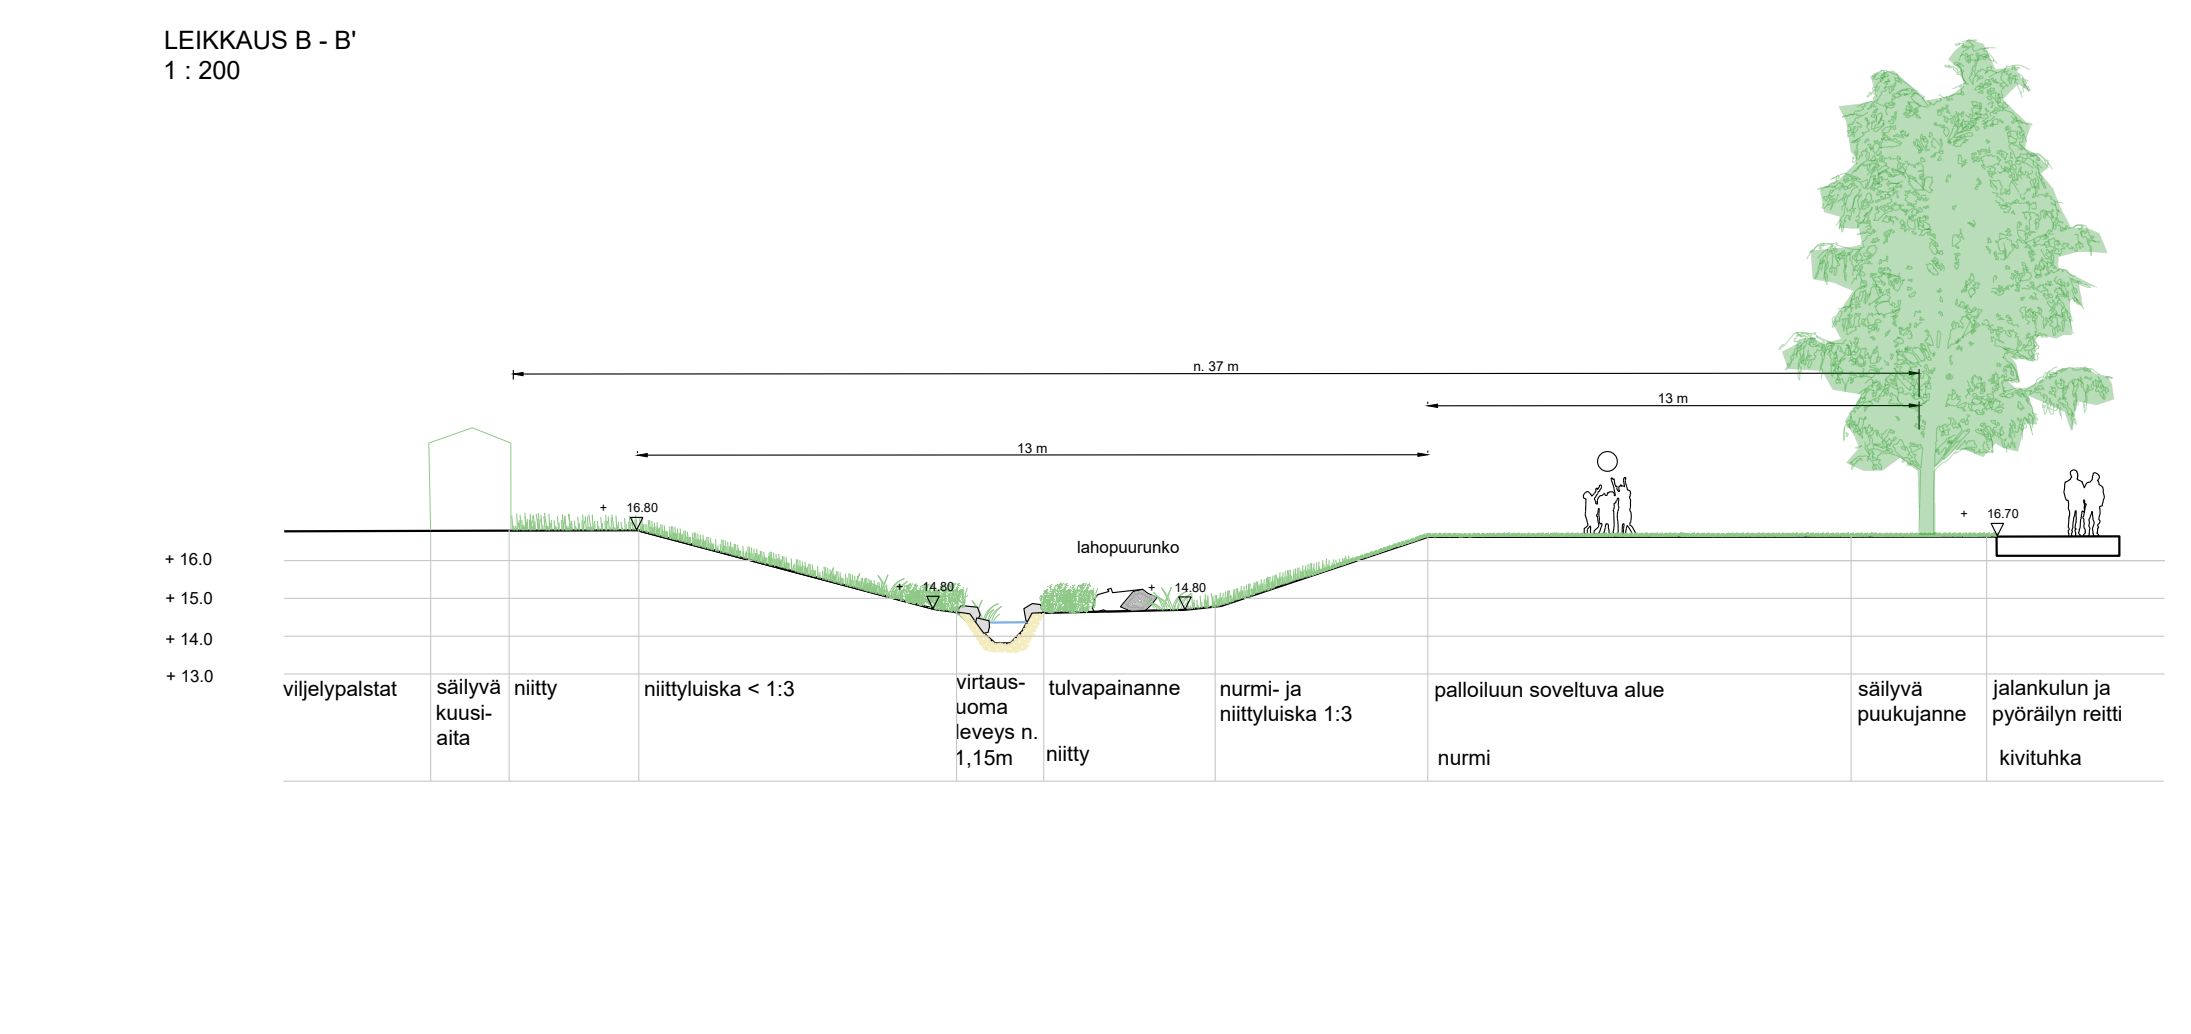


Tämä osuus näkyy piirustuksessa VIO\_3765\_3

MERKINNÄT:

- Suunnittelualueen raja
- Suunnittelualueen ikimääräinen korkeuskäyrä
- Likimääräinen korkeusasema
- Suunnittelu ikimääräinen korkeusasema
- Mitattu korkeusasema
- Painanne
- Kumpu
- Poistettava kasvillisuus
- Purettava kalos/varasto
- Kasvillisuus
- Säilytettävä lehti-, havupuu
- Poistettava lehti/havupuu
- Säilyvä puusto, ei mitattu
- Istutettava lehti-havupuu
- Säilyvä metsänpohjimmu kasvillisuus
- Ennallistettava metsänpohjimmu kasvillisuus
- Säilyvä havupensas
- Säilyvä lehtipensas (matala/korkea)
- Uusi lehtipensas (matala/korkea)
- Säilyvä niitty
- Uusi niitty
- Uusi kosteikkokasvillisuus
- Säilyvä nurmi
- Uusi nurmi
- Säilyvä / uusi avo-uoma
- Virtausuoma, vedenvälisuuanta
- Virtausuoman laajentuma, syväenne
- Nykyinen oja
- Päälysteet
- Uusi asfaltti
- Säilyvä asfaltti
- Säilyvä kivituhka
- Uusi kivituhka
- Uusi hake
- Säilyvä / nykyinen pinnolle
- Nupukiviraita
- Kalusteet ja rakenteet
- Monimaali, sis. koripallo ja pääsyseiniä
- Asfalttimaalauksia
- Penkki, nykyinen
- Penkki
- Penkki/kaaripenkki
- Pöytä ja penkit
- Shakkipöytä
- Oleskelu/piknik-kaluste
- Luonnonkivet
- Lahopuut
- Maaportaali
- Nykyinen siirtolapuutarhan tolppa
- Pyöritelinet
- Jäteastia
- Syväkeräyssastia
- Infotaulu, uusi
- Hulevesikaivo, uusi
- Hulevesikaivo, nykyinen
- Valaisin, uusi/uusittava
- Valaisin, säilyvä/poistuva
- Kenttävalaisin / erikoisvalaisin
- Ajonestopuomi

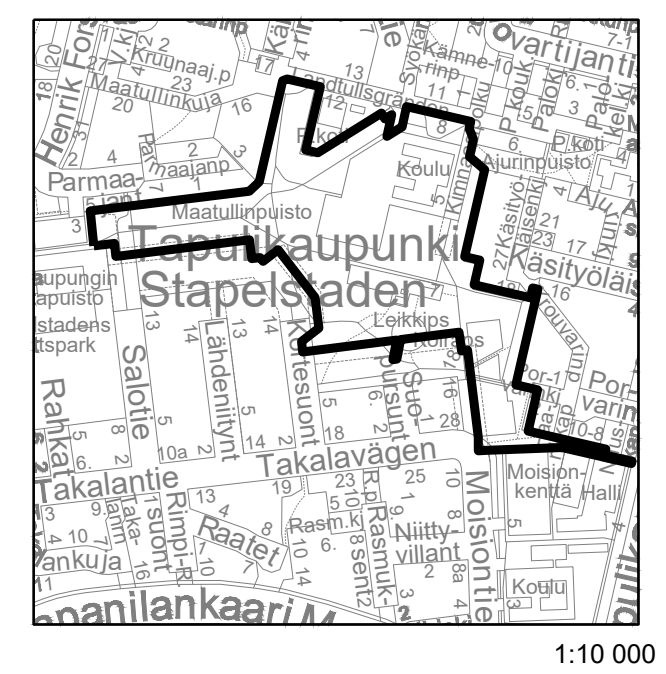

Helsinki		Kaupunkiympäristön toimiala		www.hel.fi	
KAIPI OSA - OSA-ALUE		40. Suutarila, Tapulikaupunki		sähköposti: etunimi.sukunimi@hel.fi	
<b>MAATULLINPUISTON ALUE</b>					
Maatullinpuisto, Tuulaakipuisto, Ajurinpuiston ja Tapulikaupungin liikuntapuiston osa					
Maatullinkuja / Kimnaasipolku / Moisiontie / Parmaajantie					
Puistosuunnitelma					
MK	LITTYY	00000/000	NRG	KHS	
1:500	KORVAA	00000/000	VIO6420/2	KYK	\$000
	KORVATTU	00000/000	TASKOORDINAATTO:	HYV.	25.10.2024 J. Luomanen
	ASEMAKAAVA	00000	ETRS-GK25	TARK.	24.10.2024 K. Arrakoski
	LIKENNES.	00000	KIRJENSÄÄJÄSELÄMÄ:	PRD.J	24.10.2024 J. Himberg
			N2000	HYV.	24.10.2024 M. Blomqvist
Konsultti					
<b>MASU PLANNING</b>					
Köydepungankatu 2 a E, 00190 Helsinki					
				TARK.	24.10.2024 M. Blomqvist
				LAAT.	24.10.2024 R. Luminiitty