







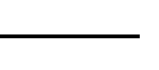








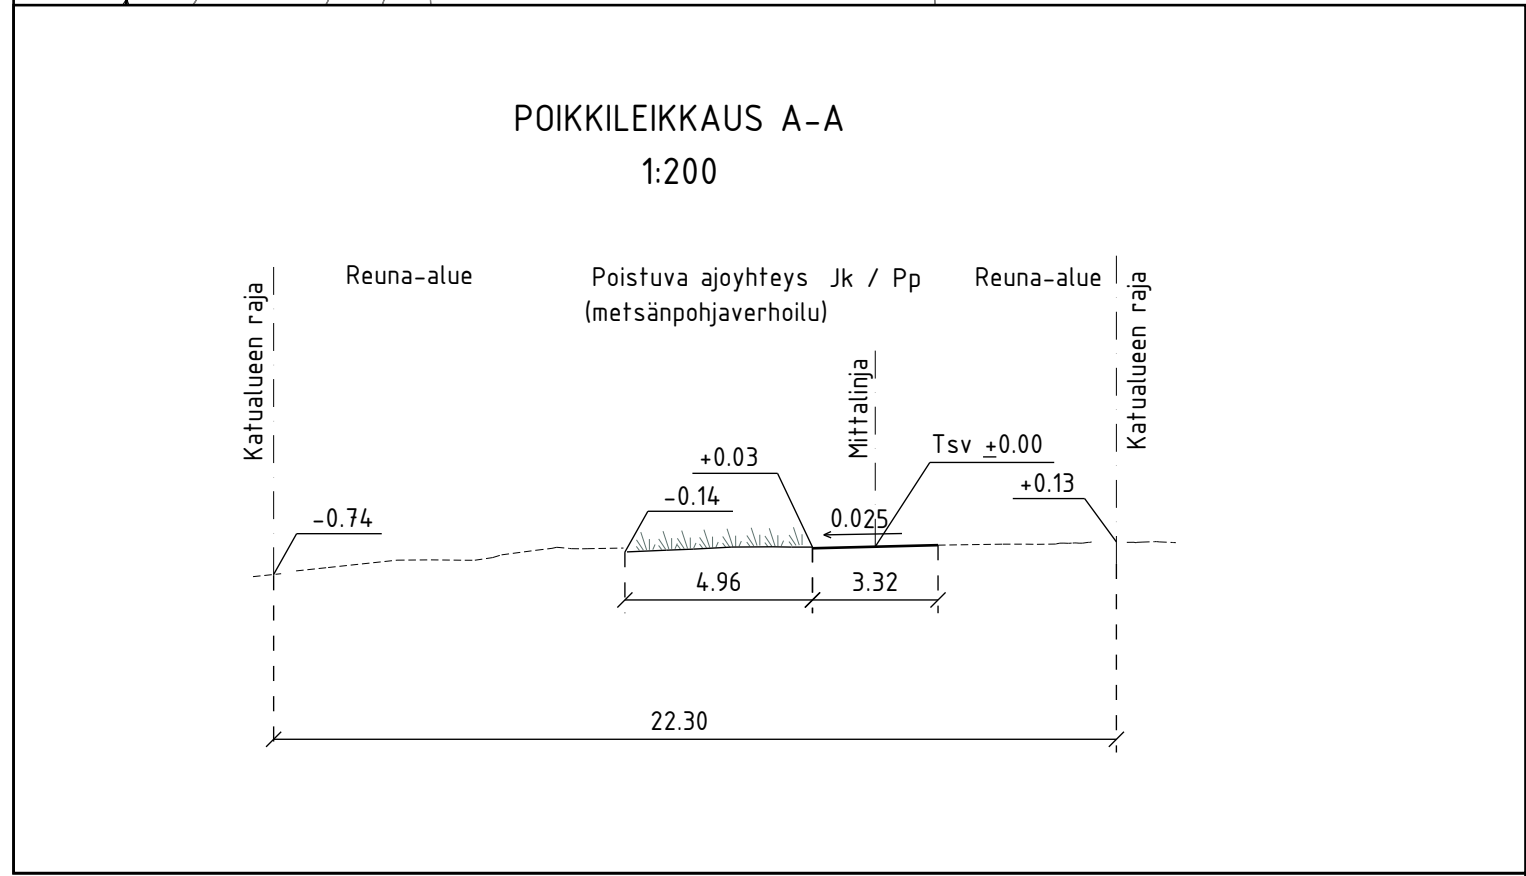
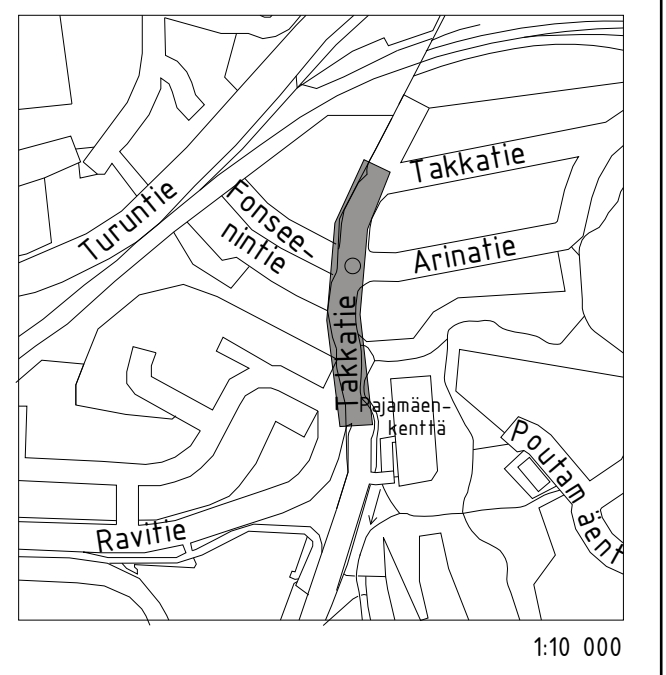


PIIRUSTUSMERKINNÄT

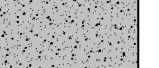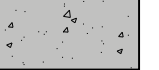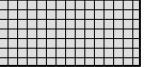-  Poistettava lehtipuu
-  Asfaltti (ajorata/jk+pp-tie)
-  Kivifuhka
-  Sepeliraide
-  Noppakiveys, harmaa
-  Nurmetus
-  Metsänpohjaverhoilu
-  Puistoalue
-  Reunatuki, luonnonkivi, punainen
-  Oja
-  Luiska
-  Kadun likimääräinen korkeusasema
-  Kadun nykyinen korkeusasema
-  Aita
-  Raidesätköpylväs
-  Penkki
-  Valaisinpylväs / nykyinen valaisin

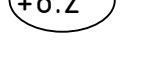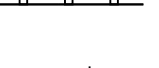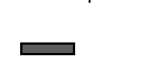

Helsinki Kaupunkiympäristön toimiala		www.hel.fi		
KAUP. OSA, OSA-ALUE		sähköposti: etunimi.sukunimi@hel.fi		
46. Pitäjänmäki, Pitäjänmäen yritysalue, Tali				
TAKKATIE Espoon rajalla				
Katusuunnitelma				
HK	LITTYY	VIO-5964	NRO 30922/1	
1:500	KORVAA		KHS	
1:200	KORVATTU		KYLK	
	ASEMAKAAVA	12434, 12477	HYV. 28.1.2019	R. Putkonen
	LIKENNES.	6620-0	TARK. 28.1.2019	I. Rantanen
			PROJ. 28.1.2019	V. Reihe
			HYV. 28.1.2019	T. Väisänen
			TARK. 28.1.2019	J. Lahti
			LAAT. 28.1.2019	J. Vesala

RAIDE-JOKERI
Raide-Jokerin projektitoimisto
Valimotie 1, 00380 Helsinki
raidejokeri@hel.fi