
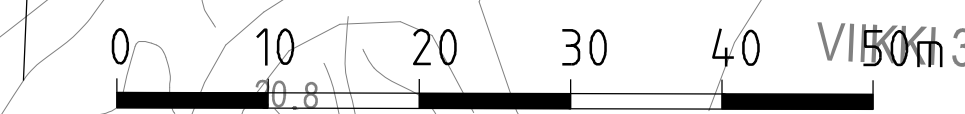


- PIIRUSTUSMERKINNÄT**
- Kivituhka/sepeli
 - Niitty/paahdekasvillisuus
 - Raitiotiealue, sepeli
 - Jk+pp-tie, asf.
 - Pp-tie, punainen asf.
 - Vesialue
 - Vanha rakennus
 - Säilytettävä kasvillisuus
 - Valaisin
 - Sähköratapylväs ja orsi
 - Kadun korkeusasema
 - Istutettava lehtipuu
 - Istutettava havupuu
 - Nykyinen lehtipuu
 - Sähkönsyöttöasema
 - Kolmen kiven noppakiviraita
 - Poistuva valaisin
 - Kaide
 - Reunatuki
 - Silta
- Kuivatus hoidetaan katukohtaisella hulevesiviemäröinnillä.

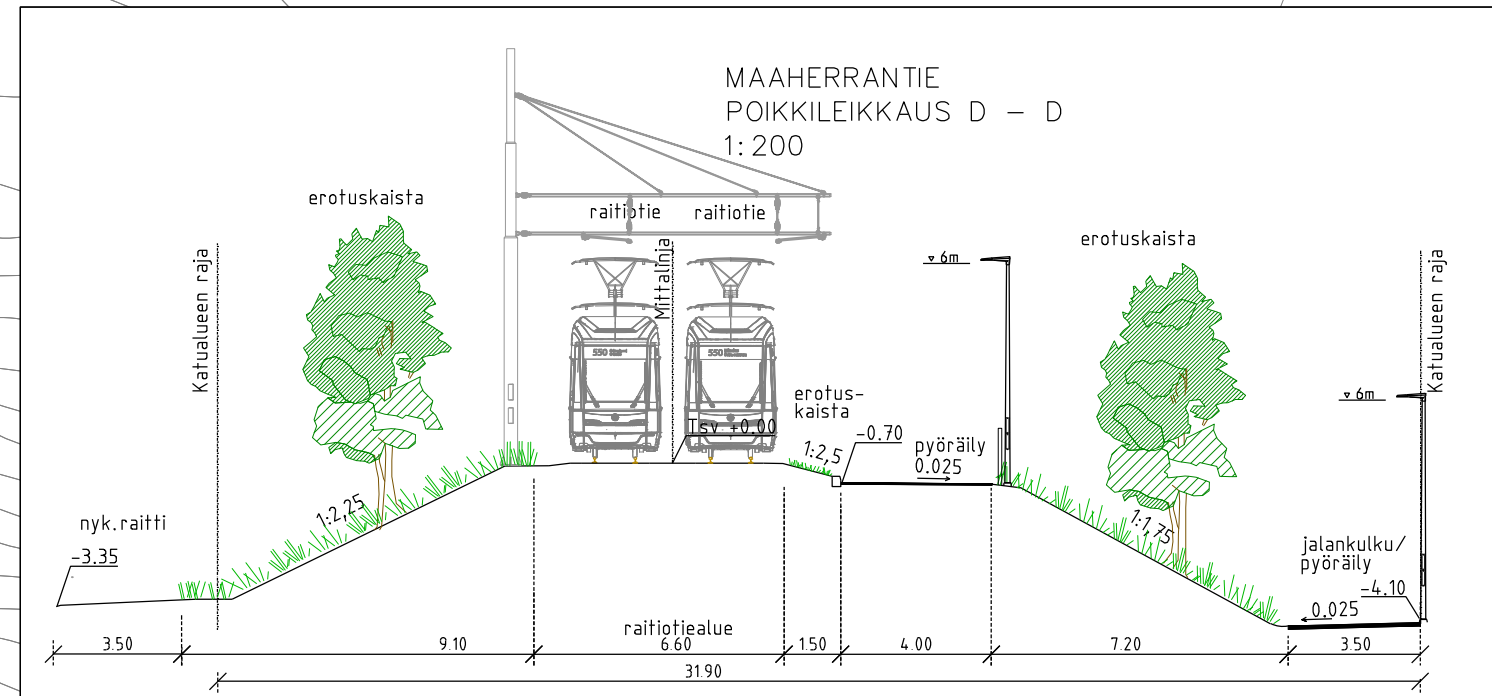

Helsinki Kaupunkiympäristön toimiala www.hel.fi
 sähköposti: etunimi.sukunimi@hel.fi

KAUP OSA, OSA-ALUE
 28, Oulunkylä

MAAHERRANTIE
 välillä Vantaanjoki - kortteli 36063
 Kevyen liikenteen silta
 Katusuunnitelma

MK	LITTYY	00000/000	NRO	30931/5	KHS	
1500	KORVAA	00000/000			YTLK	
1200	KORVATTU	00000/000	TASOKOORDINAATISTO	ETRS-GK25	HYV	25.02.2019 Reetta Putkonen
	ASEMAKAAVA	10770	KORKEUSJÄRJESTELMA	N2000	TARK	25.02.2019 Ismo Rantanen
	LIKKENNES	6631-2			PROJ	25.02.2019 Olli Haanperä
					HYV	01.02.2019 E. Virtanen
					TARK	01.02.2019 O. Toivonen
					LAAT	01.02.2019 M. Ovaska

RAIDE-JOKERI Raide-Jokerin projektitoimisto
 Valimotie 1, 00380 Helsinki
raidejokeri@hel.fi