
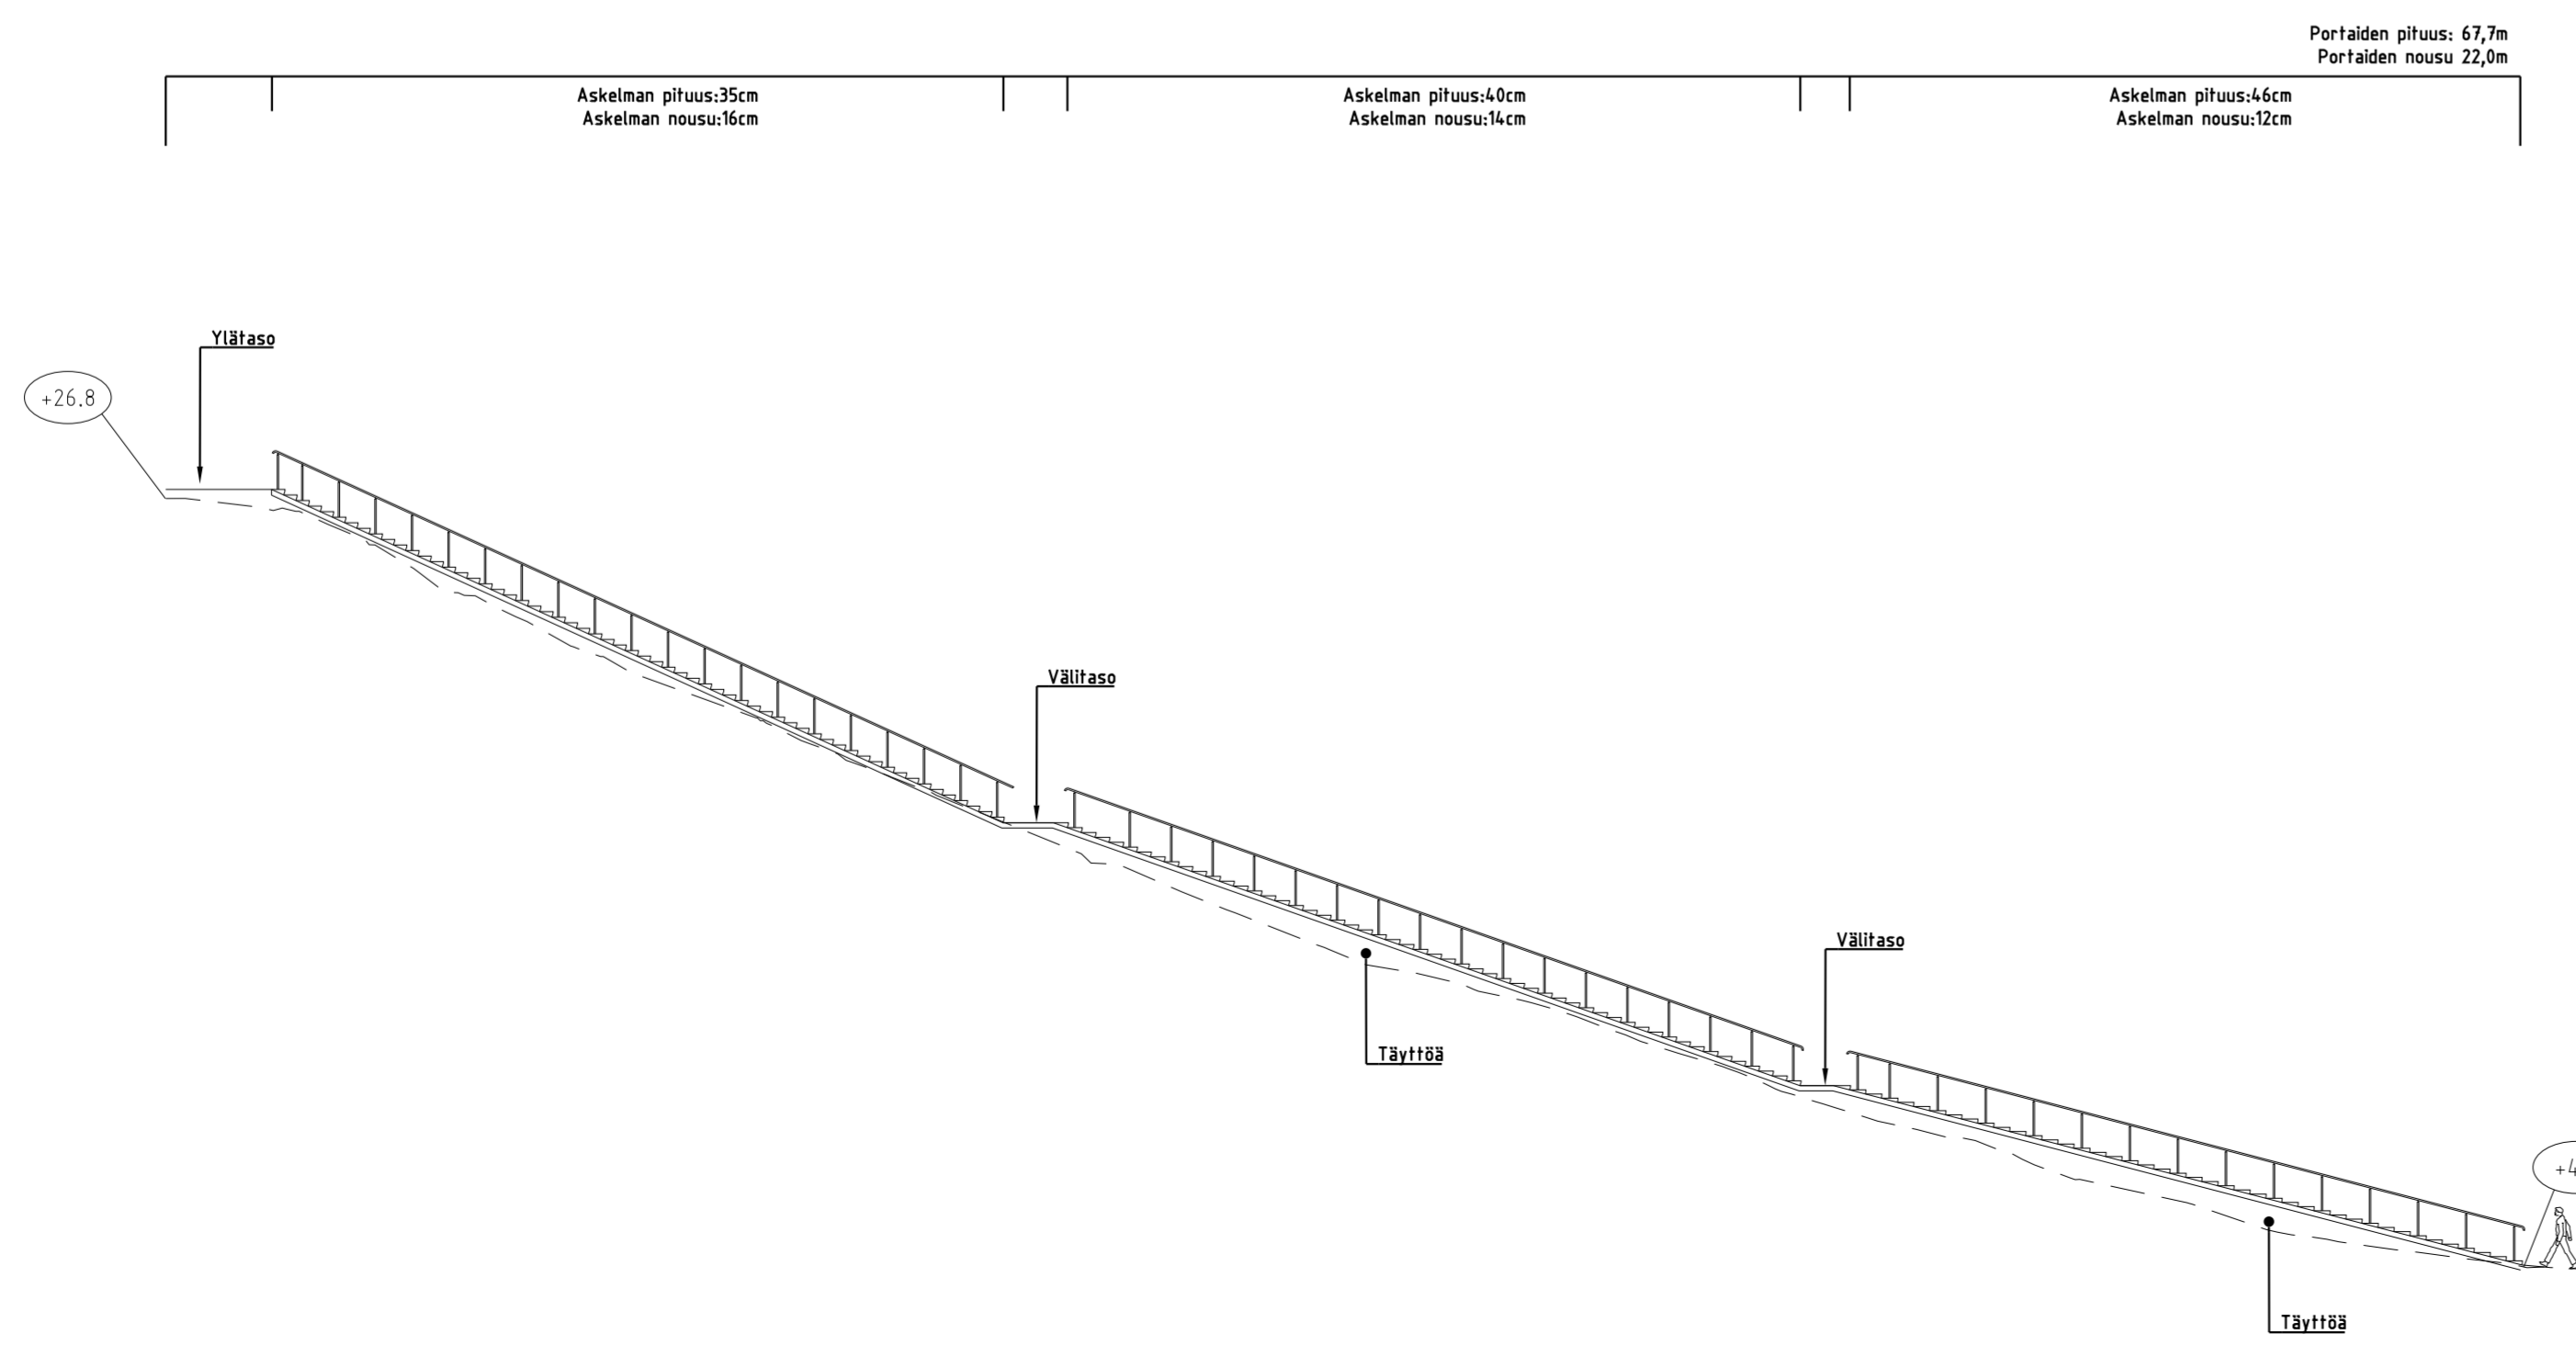


- MERKINNÄT**
- Säilytettävä, mitattu lehtipuu/havupuu
 - Poistettava, mitattu lehtipuu
 - Nykyinen kivituhkakäytävä
 - Nykyinen rinnenlitty
 - Kuntoportaat
-puurakenteiset portaat
-metalliset avokaiteet
-portaat valaistaan käsijohteesta
 - Kivituhkakapinta
-työmaavauriot paikataan
 - Arvioitu täyttöalue
-täyttäjien pinta maisemoidaan yhteneväksi ympäröivän maaston kanssa
-työmaavauriot maisemoidaan
 - Infotaulu
-metallinen
 - Varusteteline
-puinen
 - Valaisin

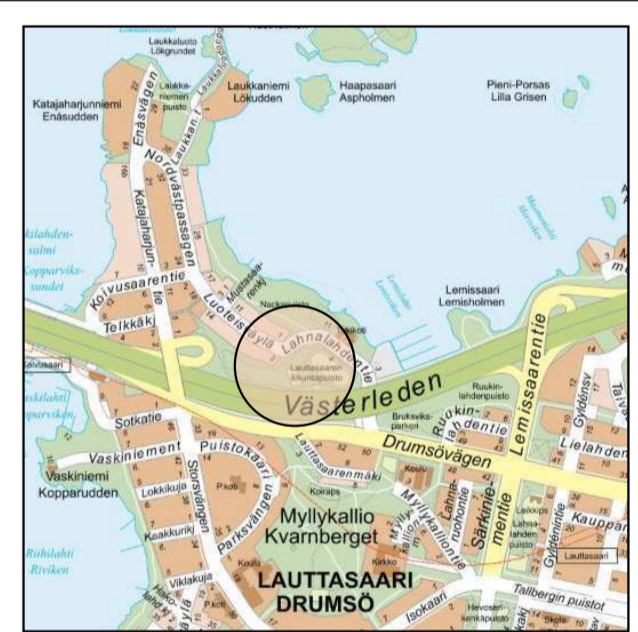

Helsinki Kaupunkiympäristön toimiala		www.hel.fi	
KAUP.O5A, O5A-ALUE		sähköposti: etunimi.sukunimi@hel.fi	
31. Lauttasaari, Myllykallio			
LAUTTASAAREN URHEILUPIUSTO			
Kuntoportaat			
Puistosuunnitelma			
MK	LITTYY 00000/000	NRO	KHS
1:200	KORVAA 00000/000	VIO 6089/1	MKJ
	KORVATTU 00000/000	TASOKOORDINAATISTO: ETRS-GK25	HYV. 10.9.2020 J. Luomanen
	ASEMAKAAVA 00000	KORKEUSJÄRJESTELMÄ: NZ000	TARK. 28.8.2020 L. Yli-Jama
	LIKENNES. 00000		PROJ. 28.8.2020 J. Saarikko
wsp WSP Finland Oy		HYV. 10.8.2020 A. Silvennoinen	
Heikkilantie 7		TARK. 10.8.2020 T. Kärki	
00210 Helsinki		LAAT. 10.8.2020 J. Aho-Mantila	
Puh: 0207 864 11			