


15.40

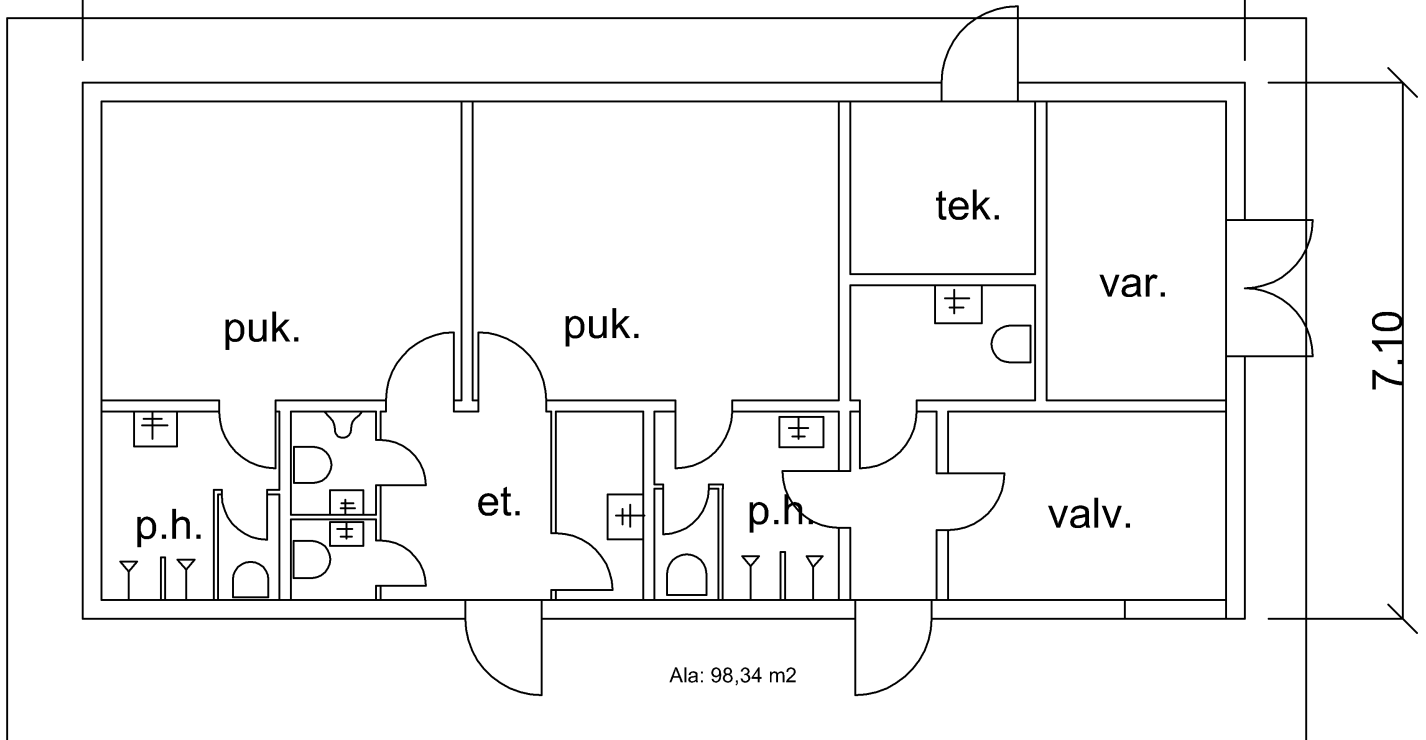

HUOLTORAKENNUS 1:200

HKI - LIV rakennusrekisterin tunnus: 784

Tunnus	Muutos	Nim.	Pvm		
Kuvaus nro					
Kaup.osa	Kortteli	Tontti/Rak.nro	Lupatunnus		
Rakennustoimenpide		Piirustuslaji	Juoks. nro 784		
Rakennuskohde, osoite		Piirustuksen sisältö	Mittakaava		
KONSULTTIYRITYS LOGO Katuosoite Sähköposti: etunimi.sukunimi@yritys.fi		Suunn.	Piir. nro	Muutostunnus	Pvm
		Piirt. FlexiTon	VIO		02.11.2006
		Hyv.			
		Tark.	Arkistotunnus	Ohjelma/versio	



HELSINGIN KAUPUNGIN LIIKUNTA VIRASTO
 Tekninen yksikkö puh. 3108771
 Paavo Nurmen kuja 1 A fax 31087770
 PL4801, 00099 HELSINGIN KAUPUNKI

Projekti

Liik

Hankenro

Prj.vast.

Prj.tunnus