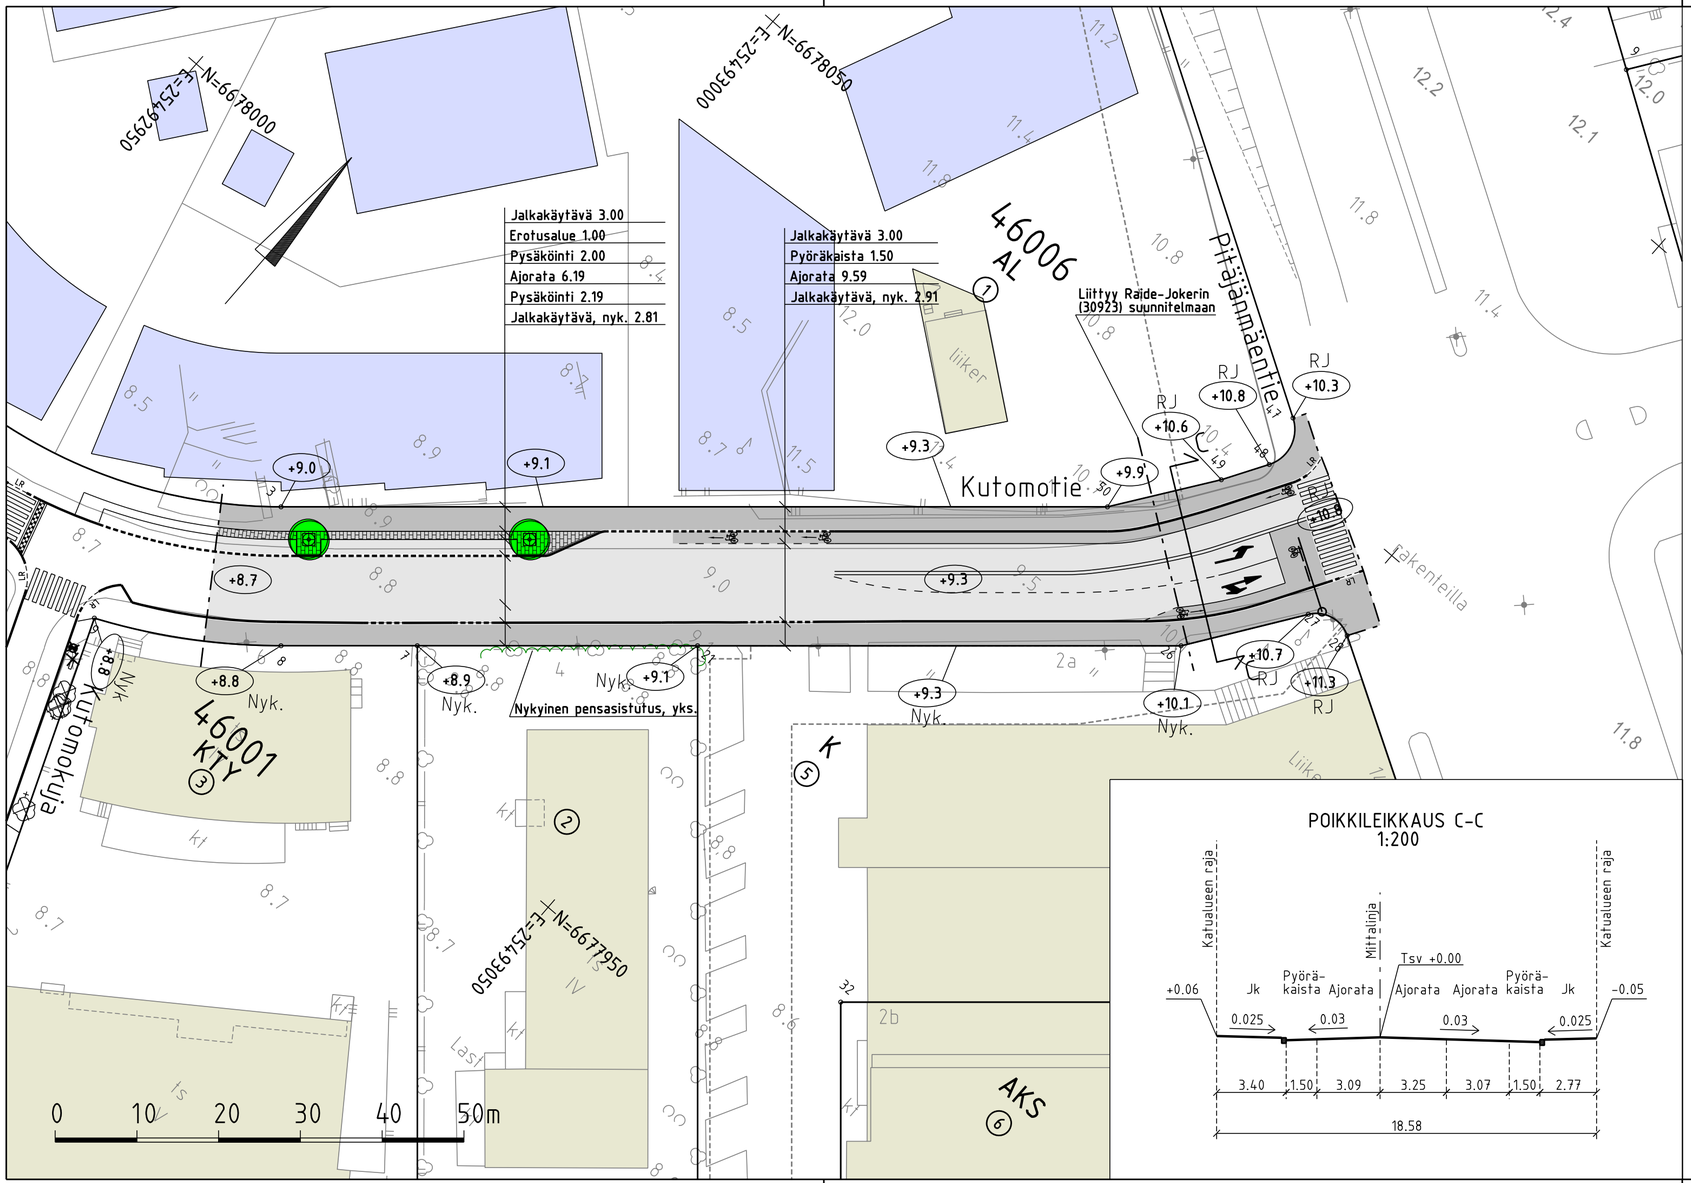

POIKKILEIKKAUS C-C
1:200

PIIRUSTUSMERKINNÄT

- Ajorata/jalkakäytävä ja pyöräkaista, asfalttia
- Betonikiveys, harmaa
- +9.1 Kadun likimääräinen korkeusasema
- Nyk. +9.1 Kadun likimääräinen korkeusasema
- RJ +10.8 Raidejokerin (30923) suunniteltu korkeusasema
- Istutettava lehtipuu juuristoritilällä 2 kpl
- Pensasistutus, nykyinen
- Reunatuki, luonnonkivi, harmaa
- LR Reunatuki, madallettu/luiskattu, luonnonkivi, harmaa
- Reunatuki, nykyinen
- Raidejokerin (30923) suunnitelman portaali
- Nykyinen valaisinpylväs

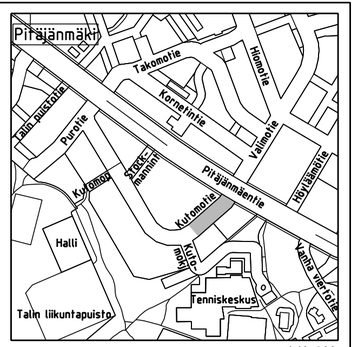

1:10 000

Katu kuivatetaan katukohtaisella hulevesiviemäröinnillä

Helsinki Kaupunkiympäristön toimiala
www.hel.fi
sähköposti: etunimi sukunimi@hel.fi

KAUP.OSA, OSA-ALUE
46. Pitäjänmäki, Pitäjänmäen yritysalue

KUTOMOTIE
välillä Kutomokuja - Pitäjänmäentie

Katusuunnitelma

MK 1:500 1:200	LIITTYY	NRO 31533/2	KHS		
	KORVAA 20671, 28383		KYLK		
	KORVATTU	TASOKOORDINAATISTO: ETRS-GK25	HYV.	17.8.2022	Reetta Putkonen
	ASEMAKAAVA 12516	KORKEUSJÄRJESTELMÄ: N2000	TARK.	17.8.2022	Ismo Rantanen
	LIIKENNES. 6938		PROJ.	30.6.2022	Jukka Tarkkala
Finnmap Infra	Ratapihantie 11, PL 114, 00521 HELSINKI p. (09) 8565 3800, fax (09) 8565 3850 www.finnmap-infra.fi		HYV.	30.6.2022	Marko Ranta
			TARK.	30.6.2022	Satu Suokas
			LAAT.	30.6.2022	Paula Salminen