
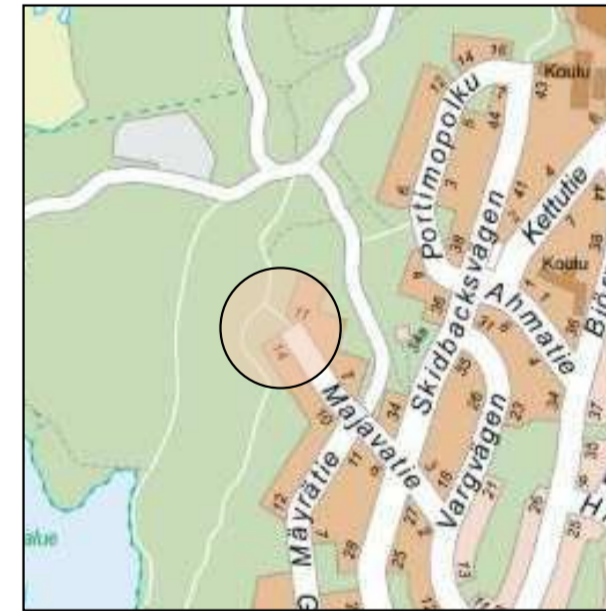


- MERKINNÄT**
- Säilytettävä, mitattu lehti/havupuu
 - Nykyinen kivituikkakäytävä
 - Nykyinen niittyalue
 - Kuntoportaat
-2.5m leveät puurakenteiset portaat nykyisten kapeiden portaiden paikalle
-metalliset suojakalteet
-portaiden valaistaan käsijohteesta
 - Kivituikkapinta
-työmaavauriot paikataan
 - Arvioitu täyttöalue
-tättyjen pinta maisemoidaan yhteneväksi ympäröivän maaston kanssa
-työmaavauriot maisemoidaan
 - Polkupyörätelineet
-metalliset
 - Infotaulu
-metallinen
 - Varusteteline
-puinen
 - Penkki
-metallinen

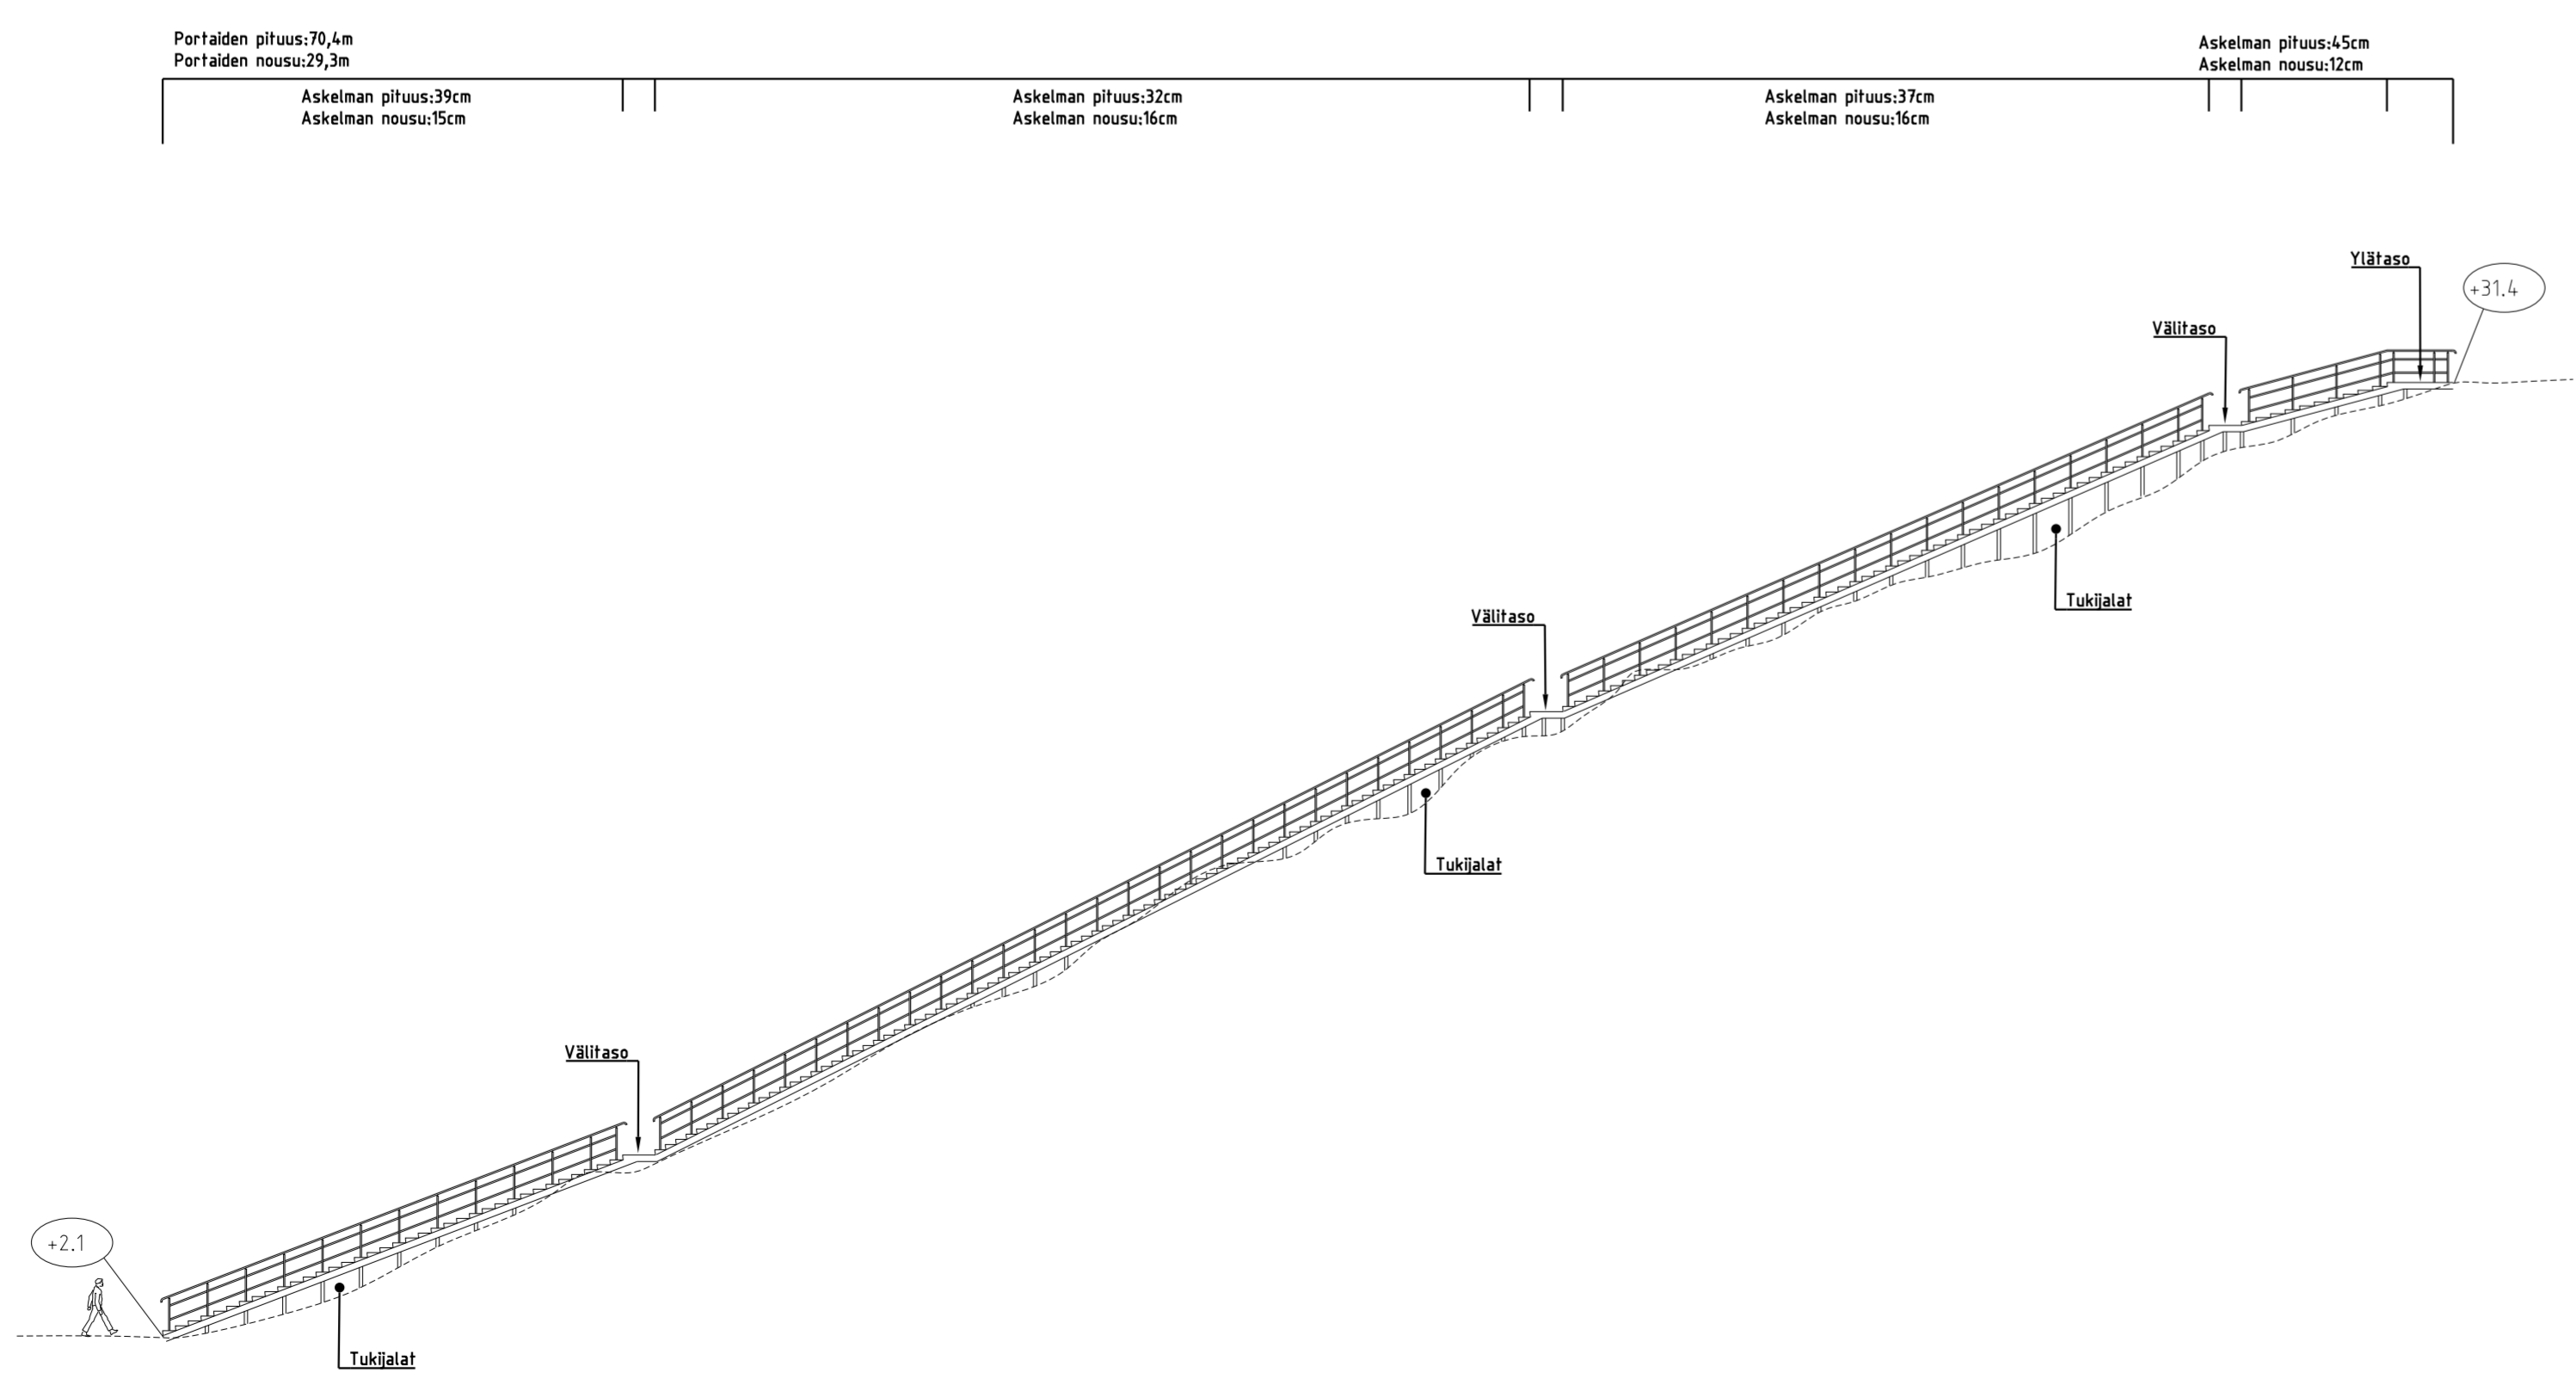

Helsinki Kaupunkiympäristön toimiala		www.hel.fi	
KAUP.OSA, OSA-ALUE		sähköposti: etunimi.sukunimi@hel.fi	
43. Herttoniemi, Länsi-Herttoniemi			
MAJAVATIEN PÄÄN METSÄALUE			
Kuntoportaat			
Puistosuunnitelma			
MK	LITTYY	NRD	KHS
1:200	00000/000	VIO 6087/1	MKJ
KORVAA	00000/000	TASOKOORDINAATISTO:	HYV.
KORVATTU	00000/000	ETRS-GK25	10.9.2020
ASEMAKAAVA	00000	KORKEUSJÄRJESTELMÄ:	TARK.
LIKENNES.	00000	NZ000	28.8.2020
WSP		WSP Finland Oy	HYV.
Heikkilantie 7		00210 Helsinki	10.8.2020
Puh. 0207 864 11			TARK.
			LAAT.
			10.8.2020
			J. Aho-Mantila