

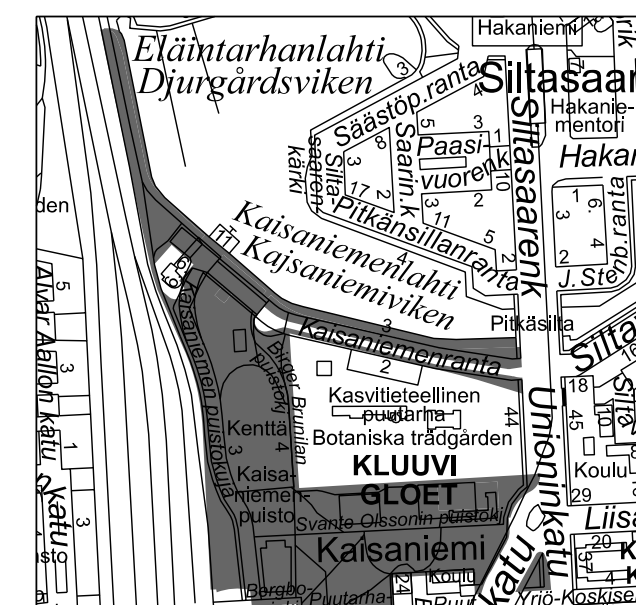
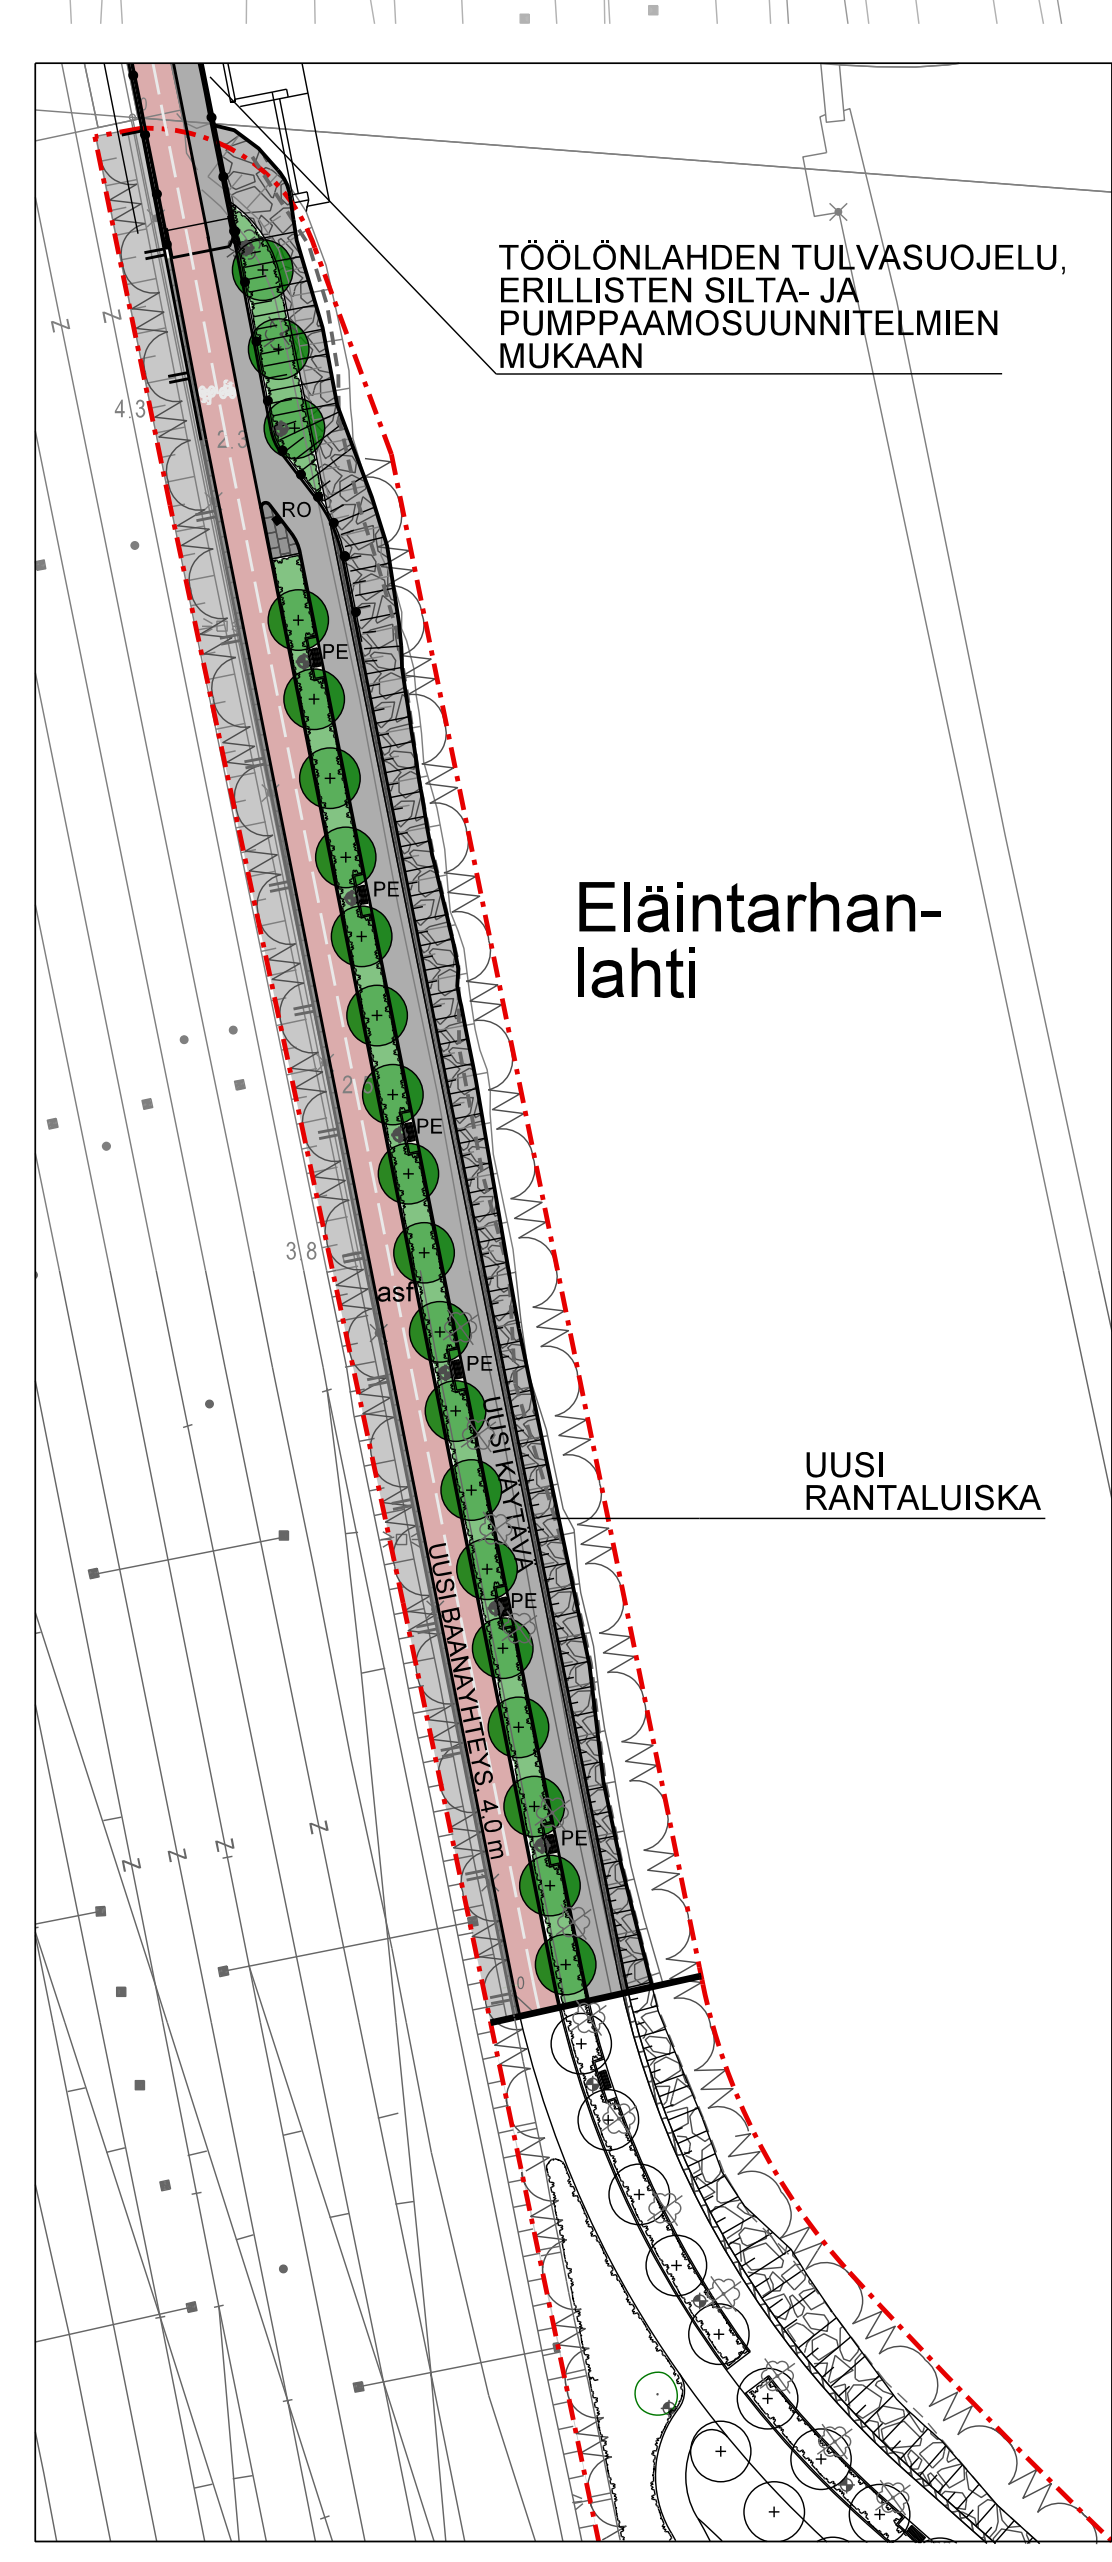


- ### MERKINTÖJEN SELITYKSET
- SUUNNITTELUALUEEN RAJA
 - SÄILYTTÄVÄ LEHTI- / HAVUPUU
 - ⊗ POISTETTAVA PUU
 - ISTUTETTAVA LEHTIPUU
 - ISTUTETTAVA HAVUPUU
 - ISTUTETTAVA LEHTIPUU, MUOTOONLEIKATTU
 - ISTUTETTAVA PIENPUU
 - SÄILYTTÄVÄ YKSITTÄINEN PENSAS
 - ISTUTETTAVA YKSITTÄINEN PENSAS
 - SÄILYTTÄVÄ PENSASALUE
 - ISTUTETTAVA PENSASALUE
 - ISTUTETTAVA KÖYNNÖS
 - SÄILYVÄ PERENNA-ALUE
 - SÄILYVÄ SIPULIKUKKA-ALUE
 - ISTUTETTAVA PERENNA / MAANPEITEPENSAS
 - NJURMI
 - ASF ASFALTTI, harmaa
 - ASF ASFALTTI, punaruskea
 - KERAAMINEN LAATOITUS, nykyinen
 - LUONNONKIVILAATOITUS, harmaa
 - LUONNONKIVILAATOITUS, Kaisantunnelin sisäkäynnästä
 - NUPUKIVI, harmaa
 - LIUSKEKIVEYS, harmaa
 - NOPPAKIVEYS, harmaa
 - KT KIVITUHKA, harmaa
 - KT SIDOTTU KIVITUHKA, harmaa
 - TS TURVASORA
 - LH LEIKKIHIEKKA
 - PUUTASO, Kaisaniemenrannan oleskelulaituri
 - JÄRJESTETTY KIVIHEITOKEVERHOUS
 - AVOKALLIO
 - LUONNONKIVIMUURI
 - PORTAAT, graniitti
 - OLESKELUPORTAAT, graniitti
 - KIVIPAASI TAPAHTUMIEN TUKIALUEELLA (mahdollista rullalautailun)
 - NYKYINEN AITA
 - AITA, H=1,2m, tumman harmaa
 - MATALA SUOJA-AITA, tumman harmaa
 - HUOLTOPORTTI; leveys 3,0 m, tumman harmaa
 - KÄYNTIPORTTI; leveys 1,0 m, tumman harmaa
 - PUUNEN OLESKELUTASO
 - PE PENKKI
 - RO ROSKA-ASTIA
 - PERGOLA
 - LEIKKIVÄLINEITÄ, turva-alue katkoviivalla
 - KUNTOILUVÄLINE
 - PYÖRÄTeline
 - ISTUTUSRUUKKU
 - Pylväsvalaisin, korkeus 4-8 m, tumman harmaa
 - MASTOVALAISIN, korkeus 20 m, tumman harmaa
 - PATSAS TAI MUISTOMERKKI
 - NYKYINEN / UUSI RAKENNUS
 - (+6.50) LIKIMÄÄRÄINEN KORKEUSASEMA
 - POIKKILEIKKAUS

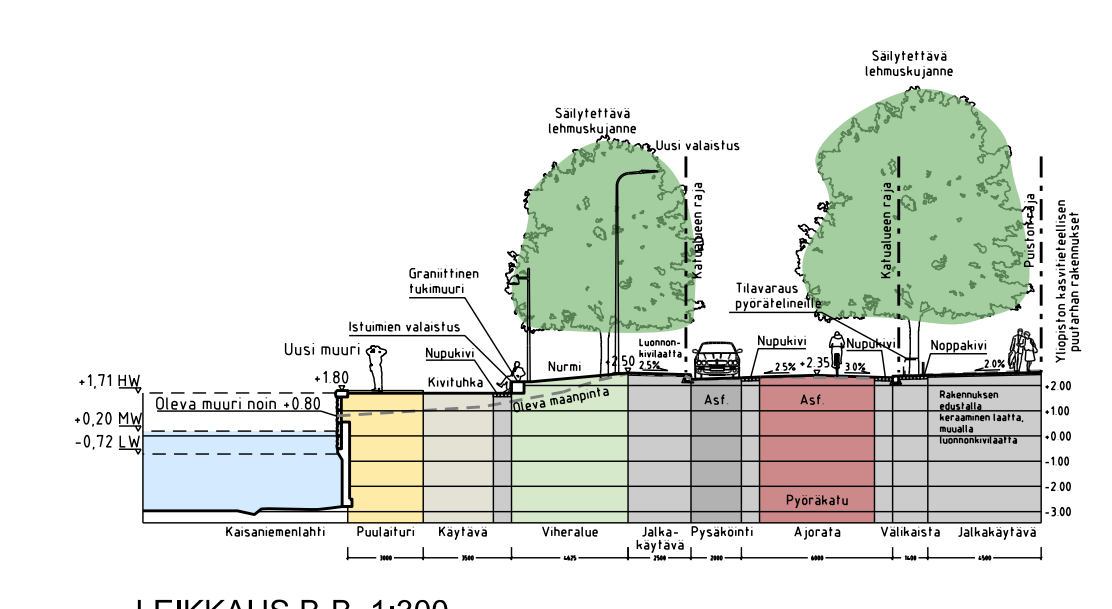

Helsinki Kaupunkiympäristön toimiala		www.hel.fi	
02, Klauvi, 020, Klauvi		sähköposti: etunimi.sukunimi@hel.fi	
KAISANIEMENPUISTO VARSAPUISTIKKO			
Puistosuunnitelma			
1:750	LITTEYTY	00000/000	KKS
1:300	KORVAUS	00000/000	KTK/K
	ASEMAKAAVA	1909	TAHO/SOVILO/AR/STO
	LIIKENNES	00000	ETRS-GK25
			N2000
			via 6126/1
			HTV, 31.5.2021, J. Luomanen
			TARKK, 31.5.2021, T. Palmgren
			PROJ, 31.5.2021, K. Laine
			HTV, 31.5.2021, M. Liski
			TARKK, 31.5.2021, T. Perälä
			LAAT, 31.5.2021, T. Perälä, K. Tikkanen

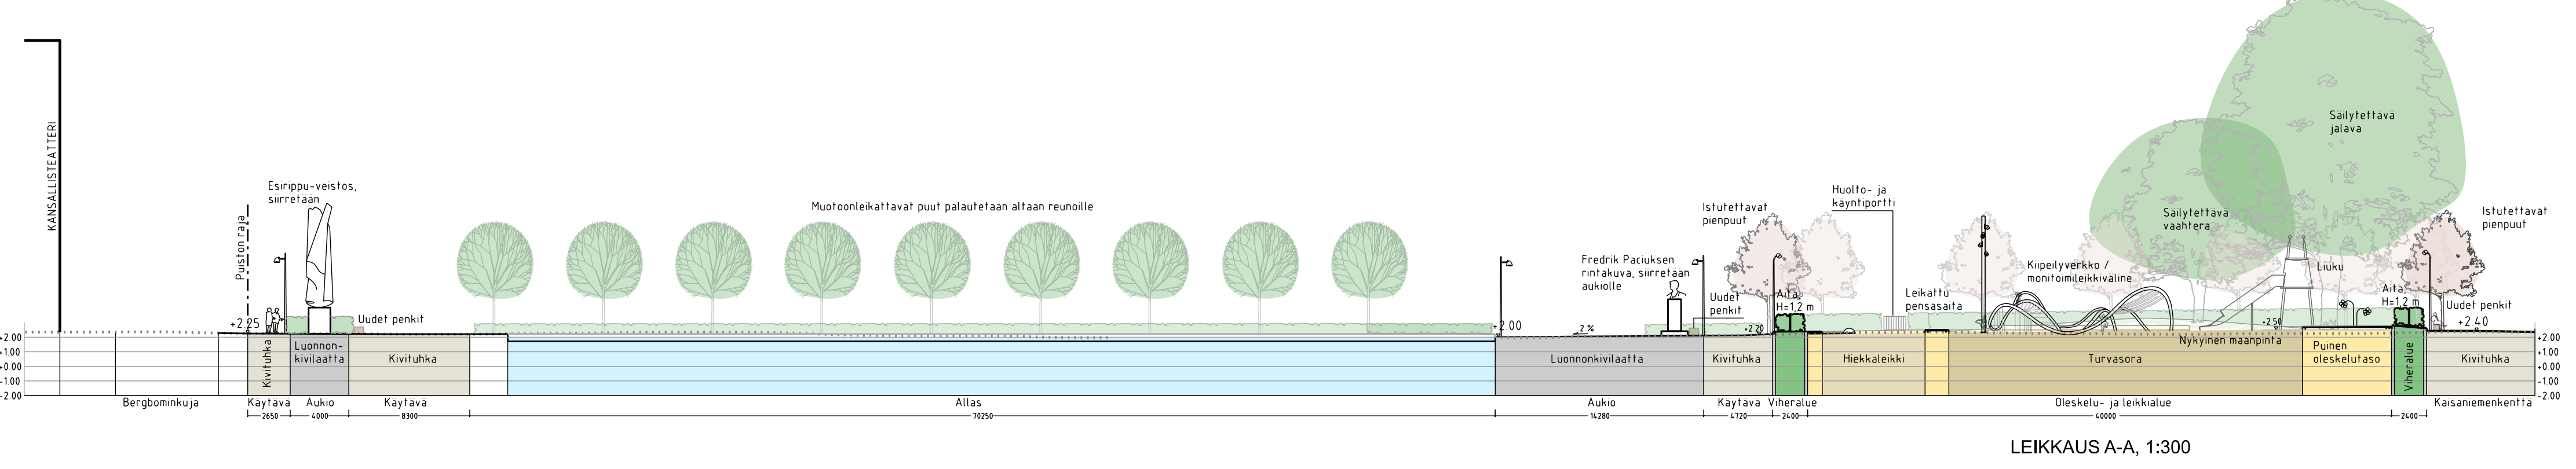