



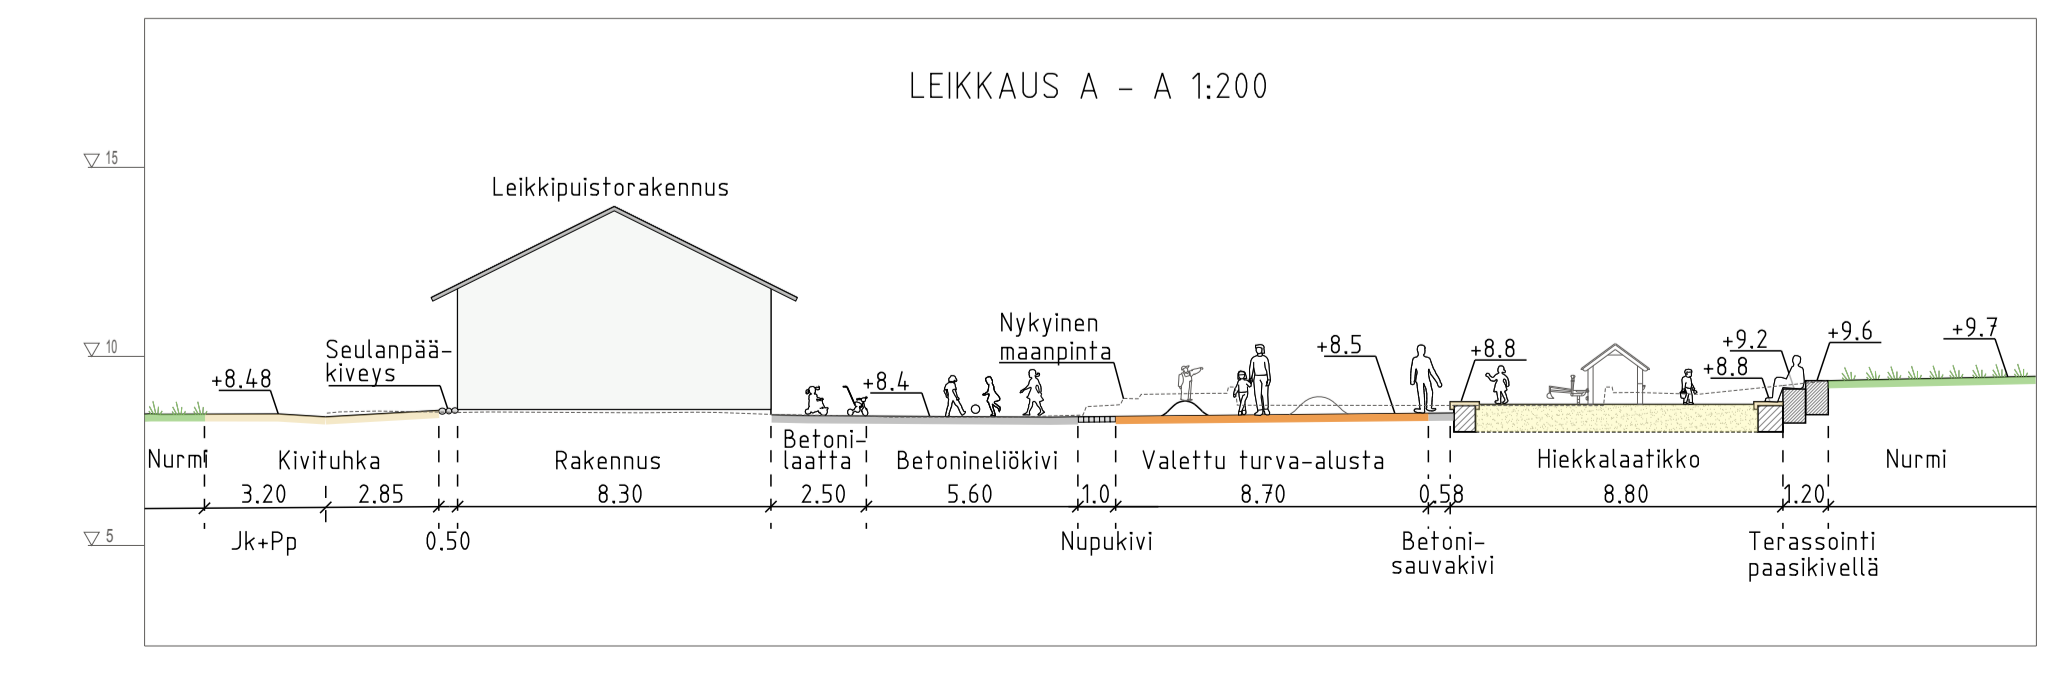

- PIIRUSTUSMERKINNÄT**
- Säilytettävä lehti-/havupuu
 - Poistettava puu
 - Istutettava lehtipu
 - Nykyinen pensas
 - Uusi lehtipensas, matala
 - Nykyinen metsänpöjha / nilitty
 - Nykyinen / uusi nurmi A2
 - Nykyinen / uusi kivituha, harmaa
 - Turvahake
 - Valtettu turva-alusta
 - Aaltoileva kuviointi valtettu turva-alusta / maalaattu asfaltti
 - Kuvioitu maakumpu, korkeus 0,5-0,7 m valtettu turva-alusta / maalaattu asfaltti
 - Nupukiveys, harmaa
 - Seulanpääkiveys rakennuksen seinälinjassa
 - NYK. ASF. Nykyinen säilyvä asfaltti
 - ASF. ASF. Asfaltti, tumman harmaa / punainen
 - Betonilaatta, musta
 - Betonikivi, neliökivi, musta
 - Betonisauvakivi, tiililadonta
 - Betonineliökivi, ympyrään ladottuna
 - Väri hiekkä
 - Nykyinen rakennus (harmaa)
 - Tilavaus uudelle rakennukselle (katkoviiva)
 - Nykyinen / siirrettävä teikkimökki
 - HL. Puinen hiekkalaatikko, paikalla tehty
 - HL. Runko betonia, pinta puuta, 10 x 6,5 m
 - HL. Puinen hiekkalaatikko, paikalla tehty
 - Runko betonia, pinta puuta, halkaisija 9 m
 - Maasto terassoitu paasikivillä
 - Metallilanka-aita, harmaa, h=1,2 / 3 m
 - Keinun suoja-aita, h=1 m
 - Kaide, h=0,9 m
 - Käyntiportti (leveys 1,2m) ja huoltoportti (leveys 4 m)
 - Penkki, puu
 - Penkki, nykyinen, säilyvä, sijainti ei mitattu
 - Piknikpöytä ja 2 penkkiä
 - Tilavaus infotaululle
 - Nykyinen säilyvä patsas
 - Roska-astia
 - Polkupyörän säilytys
 - Tilavaus kiinteästi asennettavalle lelujen säilytyslaatikolle
 - Pyörätelineet
 - Tilavaus tallelle / leikkivälille veistokselle
 - Nykyinen valaisin
 - Uusi valaisin
 - Lähimääräinen korkeusasema
 - Hulevesikaivo, nykyinen
 - Hulevesikaivo, uusi

- Leikki- ja urheiluvälineet, kaikki kiinteästi asennettavia
- Streetworkout-väline (sisältää 10 erilaista kuntoliustettua, kaikki liikkeet tehdään oman palon vastuksella)
 - Pingispöytä (materiaali betoni)
 - Monitoimiväline
 - Keinu (sis. kaksi lautakelua ja pesäkelun)
 - Koripalloteline
 - Kiipeilyverkko-teline yli 5-vuotiaille
 - Maanvauranpöllö
 - Leikkikatos ja pöytä
 - Hiekkakäivuri
 - Kiikku, yhden istuttava (keinumekanismi)
 - Keinulauta
 - Pienten liuku
 - Leivontapöytä
 - Keinu (sis. pesäkelun, vauvakelun ja lautakelun)

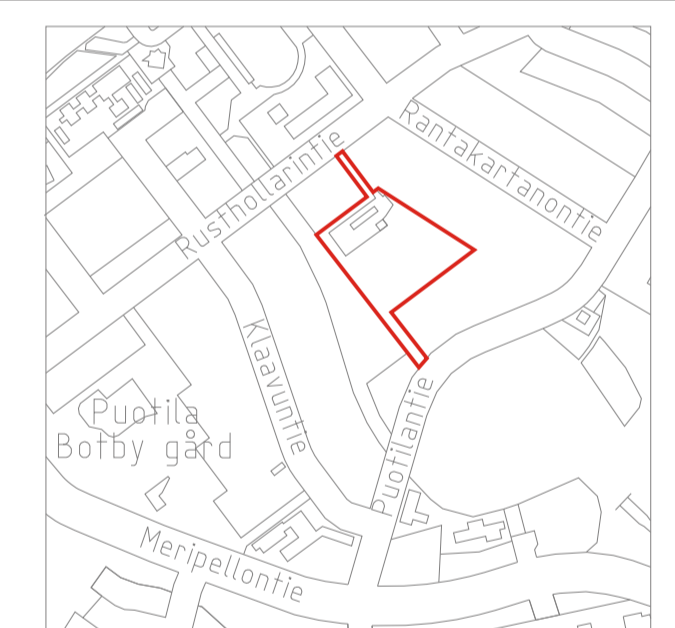

| | | | | | |
|---------------------------------|------------|-----------------------------|-------|-------------------------------------|----------------|
| Helsinki | | Kaupunkiympäristön toimiala | | www.hel.fi | |
| KAUPUNTI-OSA, OSA-ALUE | | 45 Vartiokylä, Puotila | | sähköposti: etunimi.sukunimi@hel.fi | |
| LEIKKIPUISTO RUSTHOLLARI | | | | | |
| PUISTOSUUNNITELMA | | | | | |
| MK | LITTY | NRO | KHS | | |
| 1:500 | KORVAA | VIO 6060/1 | KYLK | | |
| | KORVATTU | TASKOORDINAATISTO: | HYV. | 14.5.2020 | Jussi Luomanen |
| | ASEMAKAAVA | ETRS-GK25 | TARK. | 14.5.2020 | Laura Yli-Jama |
| | LIIKENNES. | KORKEUSJÄRJESTELMÄ: | PROJ. | 14.5.2020 | Jere Saarikko |
| | | N2000 | HYV. | 14.5.2020 | Majaja Eto |
| | | | TARK. | 14.5.2020 | Majaja Eto |
| | | | LAAT. | 14.5.2020 | Essi Ehrnrooth |

WSP
WSP Finland Oy
Pasilan asema-aukio 1, 13 krs
00500 Helsinki
Puh: 0207 864 11