


**SELITE**

- - - Suunnitelma-alueen raja
- ★ Uusi, muutettu tai siirretty liikennemerkki 6

1		7-9 15-18 A (VAK)
2		Muuna aikana Övrig tid B (VAK)
3		Pysäköintikieltoalue voimassa Parkeringsförbudszon gäller
4		9
5		10

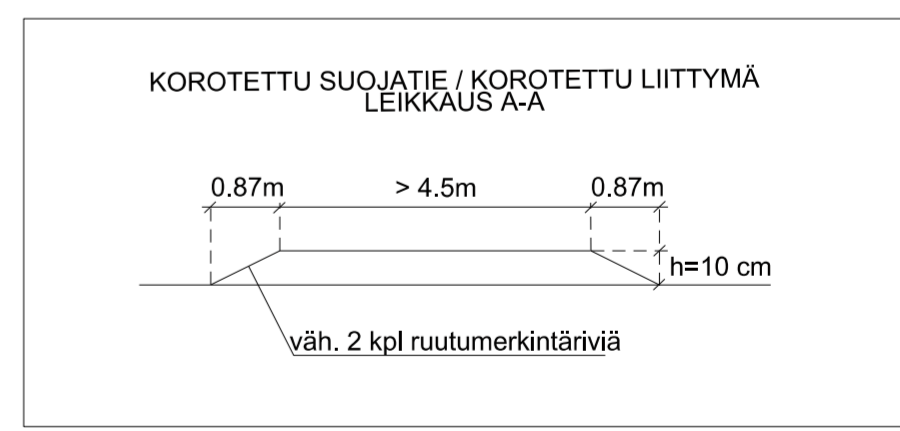

Helsinki		Kaupunkiympäristön toimiala		Liikenne- ja katusuunnittelu	
Kaupunginosa 28, Oulunkylä					
<b>TEININTIEN YMPÄRISTÖN LIIKENTEEN OHJAUSUUNNITELMA</b>					
Liikenteen ohjaussuunnitelma					
Mittakaava 1:1000	Diiafnro Hanke	HEL 2023-014147 0000_0	Piirustusno <b>7547</b>	Päiväys Muutettu pvm	15.12.2023 00.00.0000
	Asemakaava	00000	Tasokoordinaatio ETRS-GK25	Hyväksyjä	Reetta Putkonen
	Käsittelyt	1 Lksp 15.12.2023	Korkeusjärjestelmä N2000	Tarkastanut	Eetu Saloranta
				Laatinut	Katariina Kasvinen

