
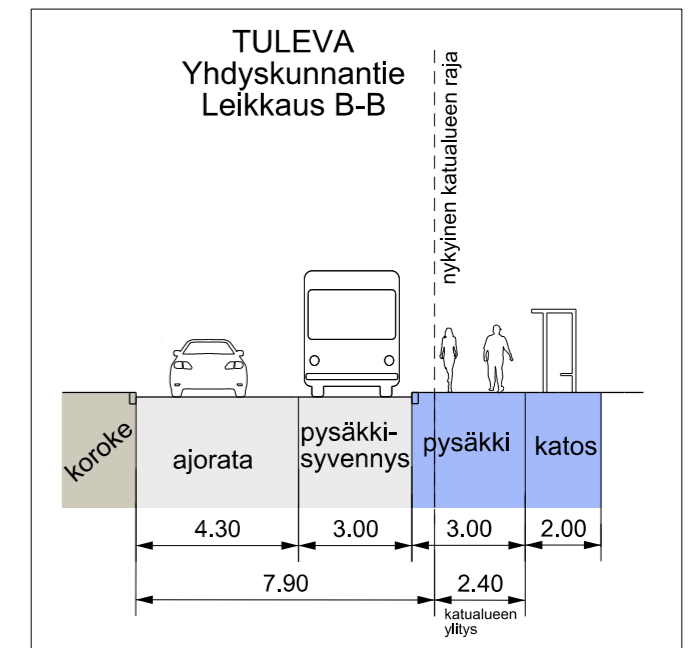
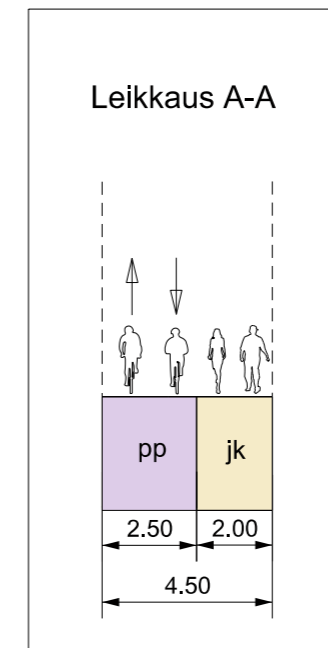


SELITE

- Suunnitelma-alueen raja
- Jalkakäytävä
- Yhdistetty jalankulku ja pyörätie
- Pyörätie jalankulun tasossa
- Ajorata
- Istutuskaista
- Koroke / erotuskaista
- Pysäkki
- Yliajettava koroke

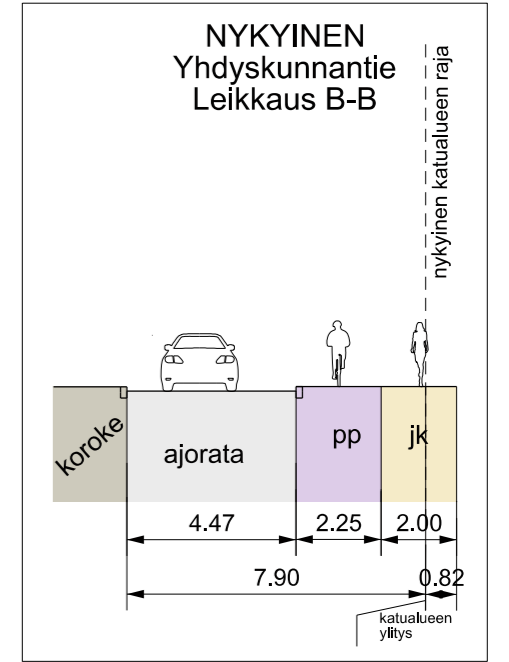

Helsinki Kaupunkiympäristön toimiala Liikenne- ja katusuunnittelu

Kaupunginosa
35, Tuomarinkylä

YHDYSKUNNANTIEN PÄÄTEPYSÄKKIJÄRJESTELYT

Liikennesuunnitelma

Mittakaava 1:1000	Diaarinro	HEL 2022-005486	Piirustusno	Päiväys	29.4.2022
	Hanke		7277	Muutettu pvm	
	Asemakaava		Tasokoordinaatisto	Hyväksyjä	Reetta Putkonen
	Käsittelyt	I Lksp 29.4.2022	ETRS-GK25 Korkeusjärjestelmä N2000	Tarkastanut	Jouni Korhonen
				Laatinut	Eetu Saloranta