

Kukkaniityn päiväkotij ja Daghemmet Blomängen  
Poikkeuslupahakemuksen liitesuunnitelmat | ARK 0549 |  
lokakuu 2018



**LINJA ARKKITEHDIT**


Kaisaniemenkatu 13, 00100 Helsinki | keskus: 08 3113 710  
toimisto@linja-arkkitehdit.fi | www.linja-arkkitehdit.fi


KAAVA NUMERO 11028  
RAKENNUSOIKEUS  
YLITYS HANKKEESSA

e=0.4  
1624 kem<sup>2</sup>  
108,5 kem<sup>2</sup>


Kerrosala esitetty tarkemmin erillisessä kerrosalalaskelmaliitteessä.



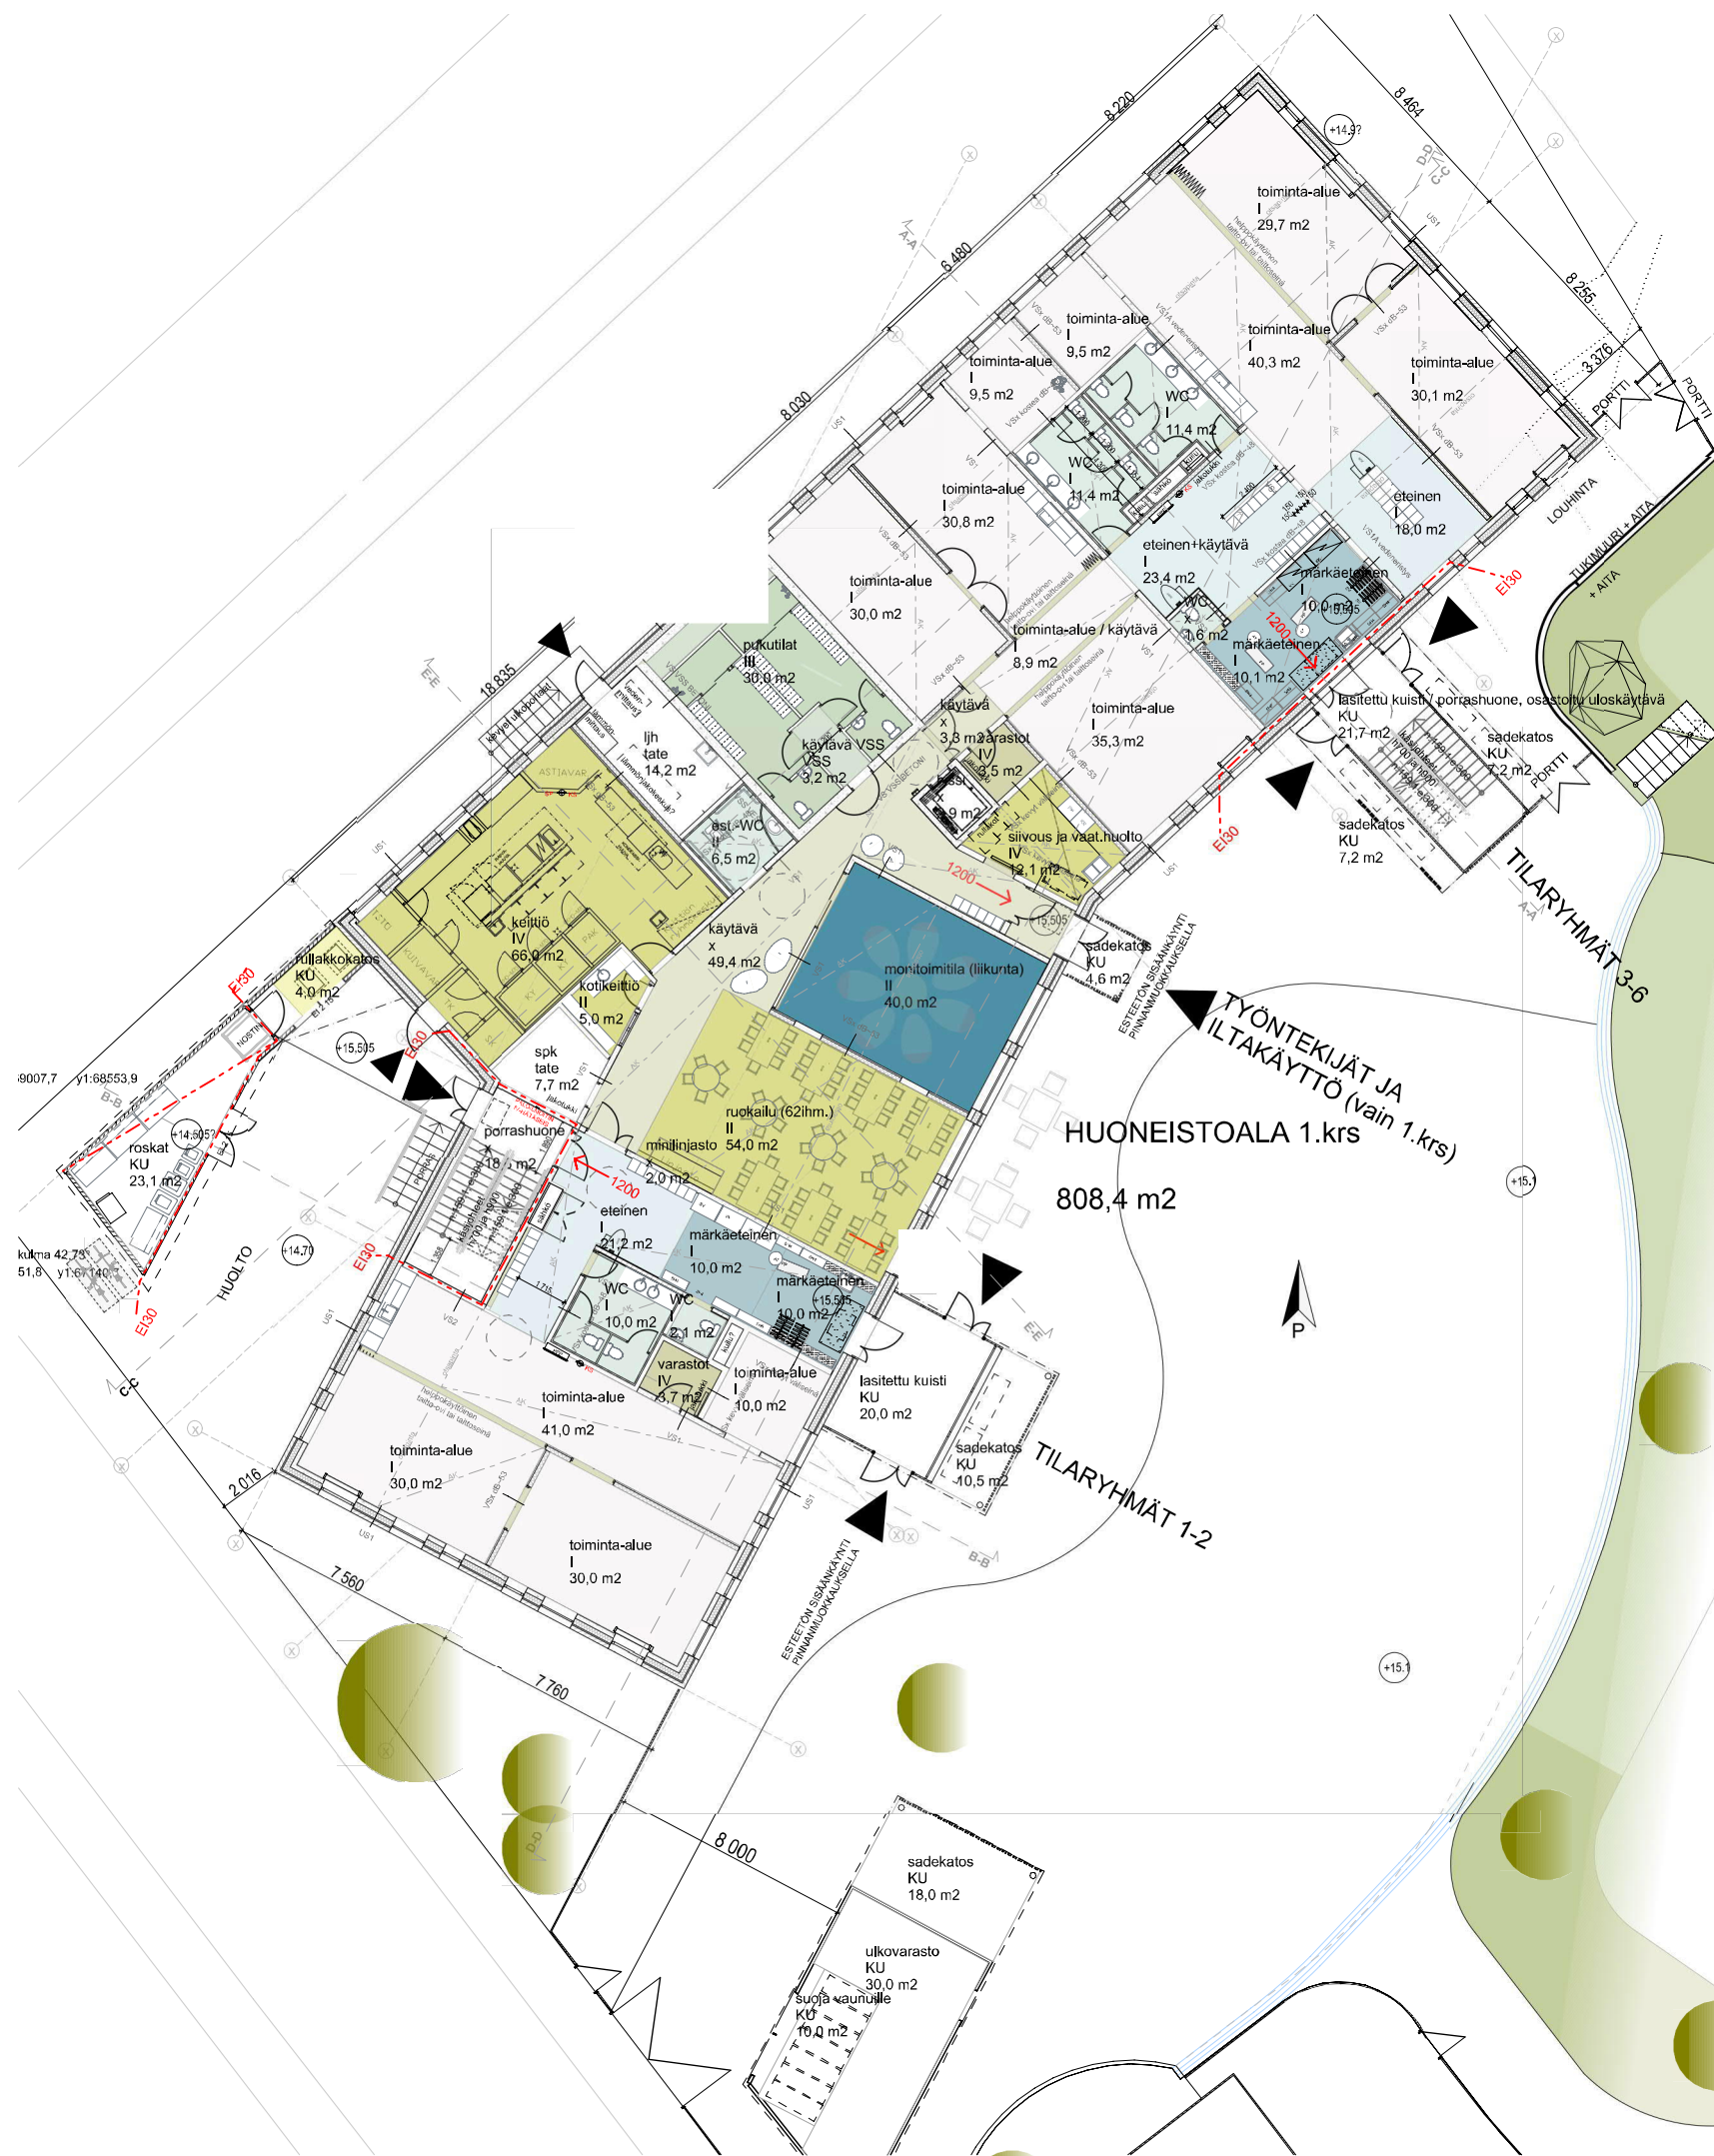

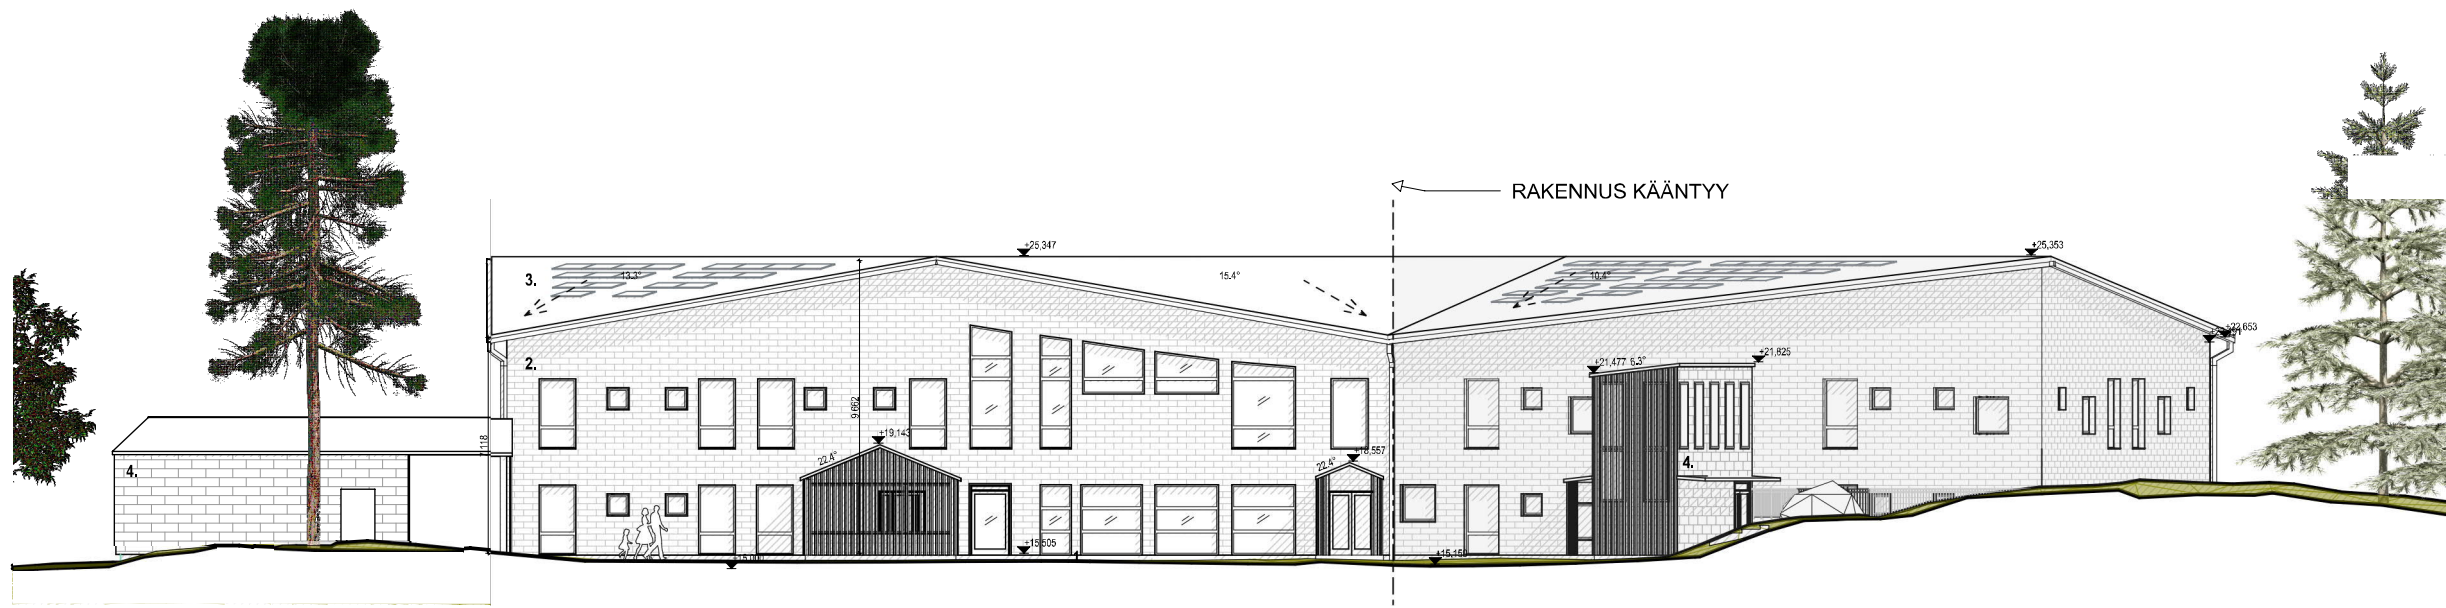

JULKISIVU KAAKKOON 1:250

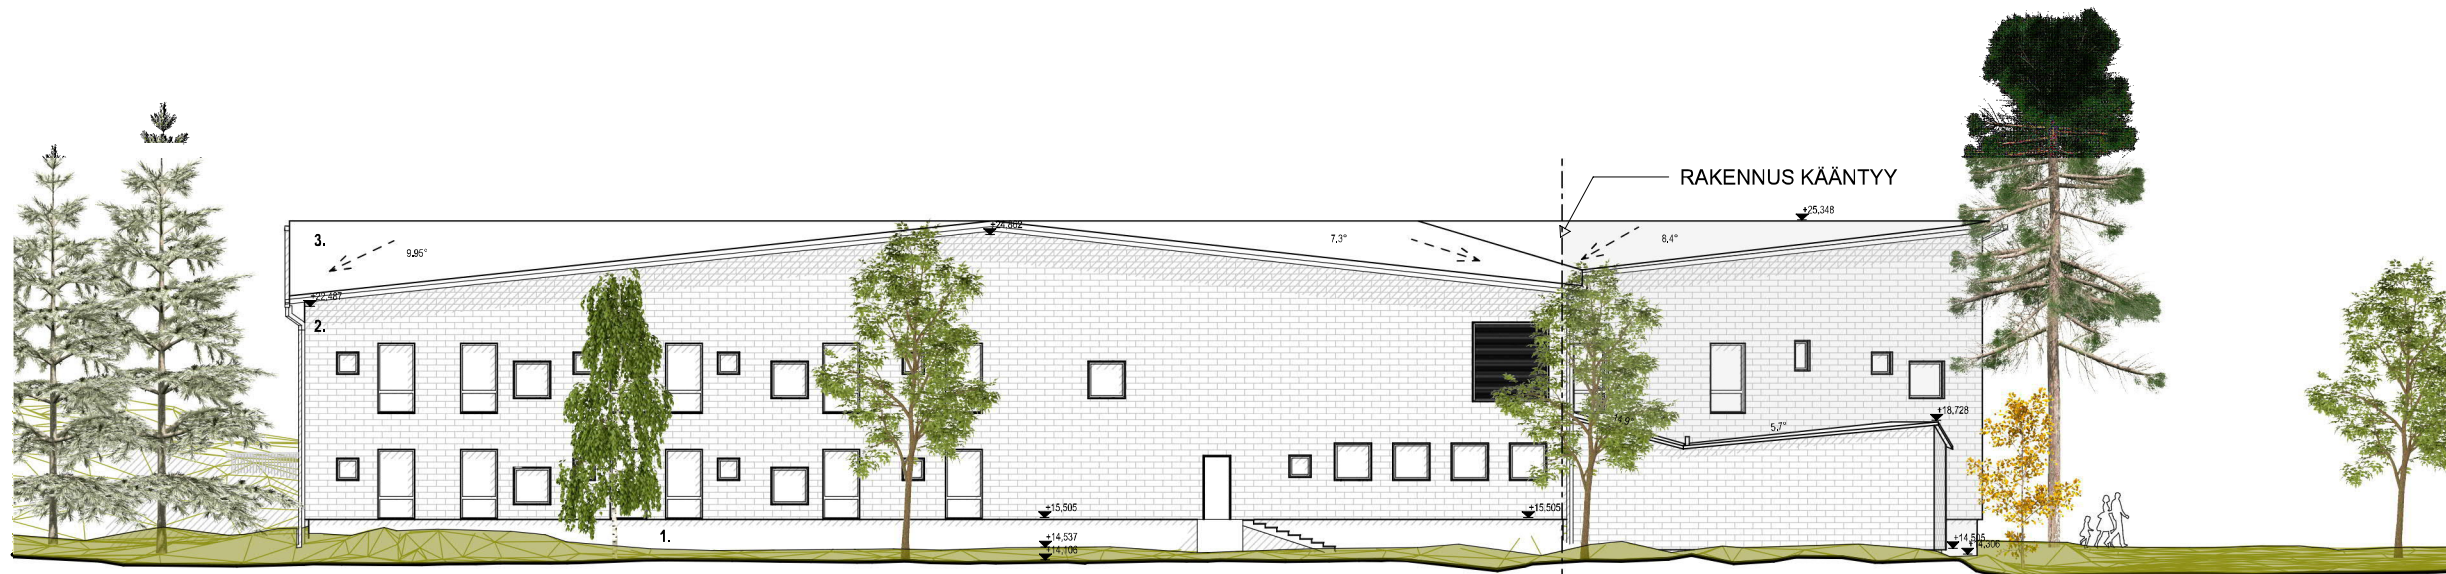


JULKISIVU LUOTEeseen 1:250

- Julkisivumateriaalit:
1. Betoni, sileä, maalattu
  2. Puhtaaksimuurattu tiili
  3. Konesaumattu peltikate
  4. Puuverhous, vaakalauta, limittäisladonta




JULKISIVU Lounaaseen 1:250

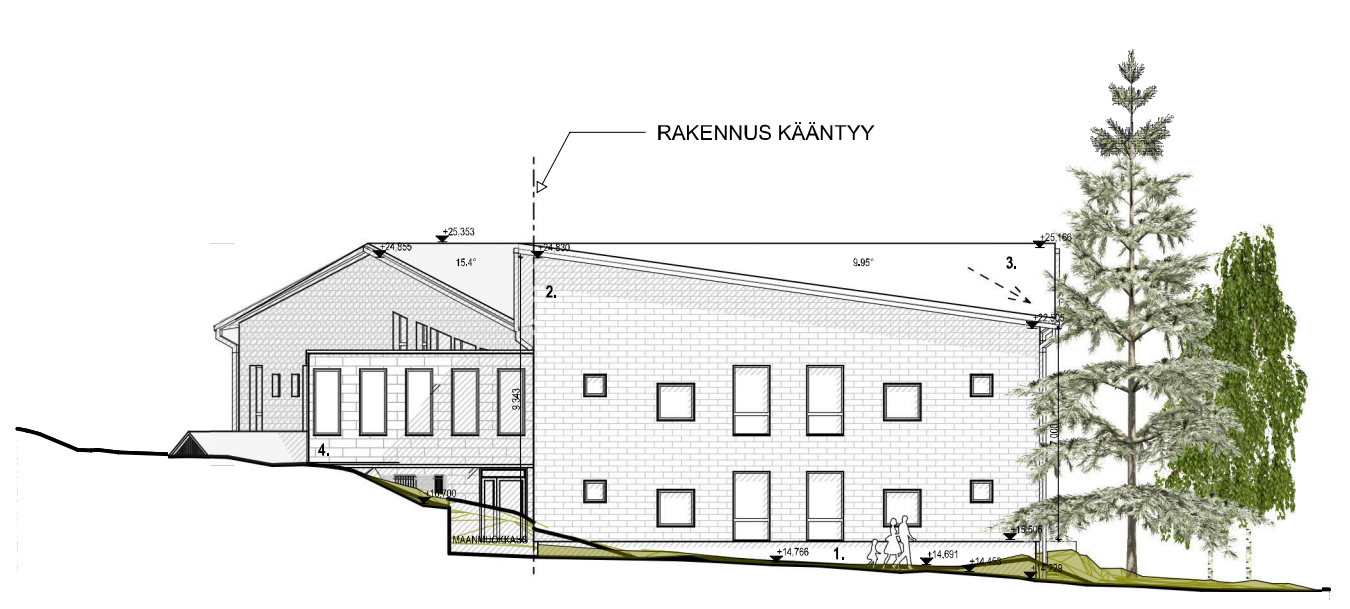


JULKISIVU Koilliseen 1:250




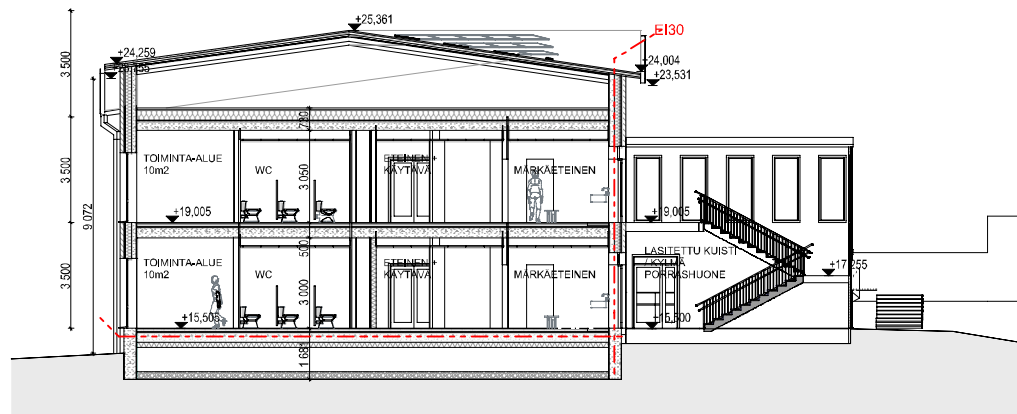


LEIKKAUS A-A 1:250

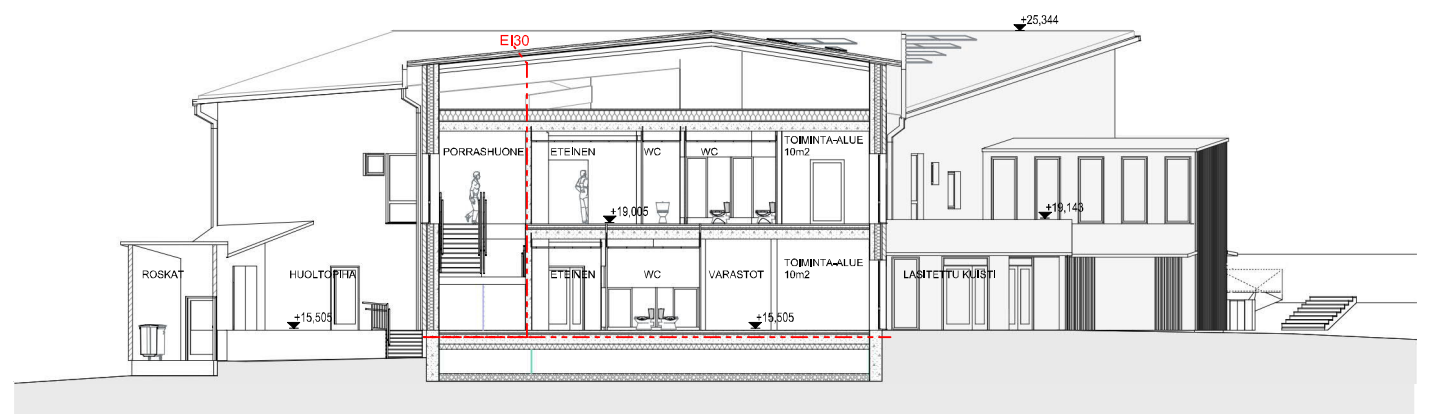


LEIKKAUS B-B 1:250

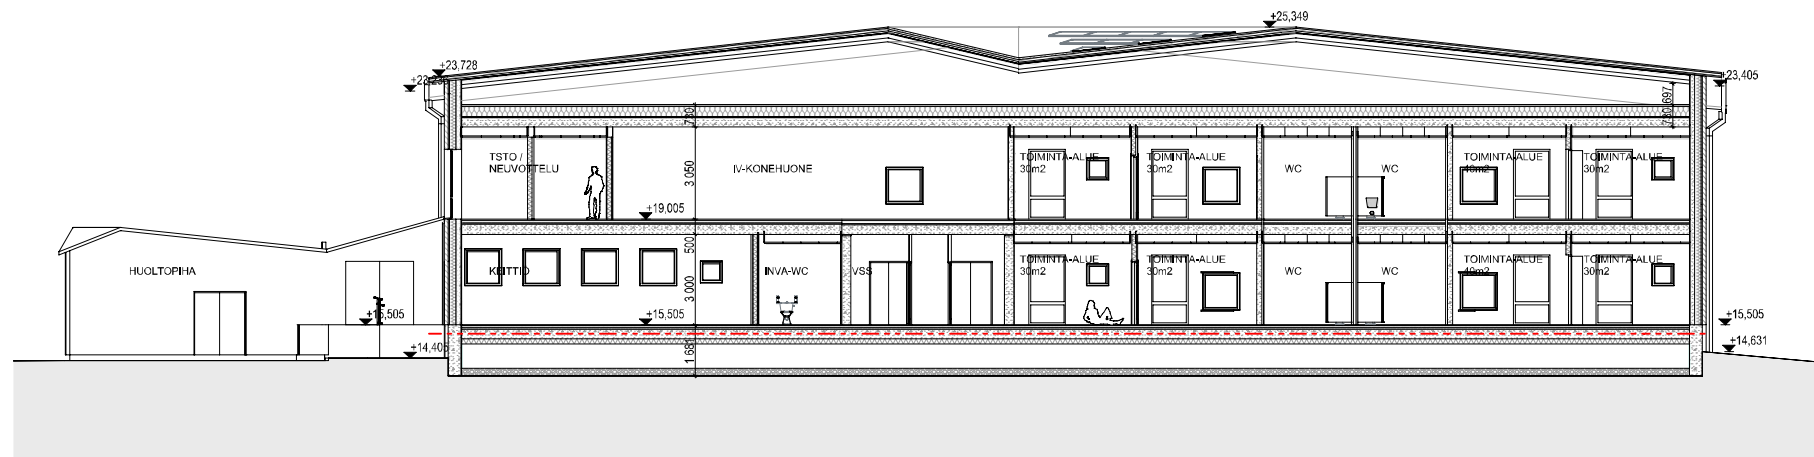

LEIKKAUS C-C 1:250

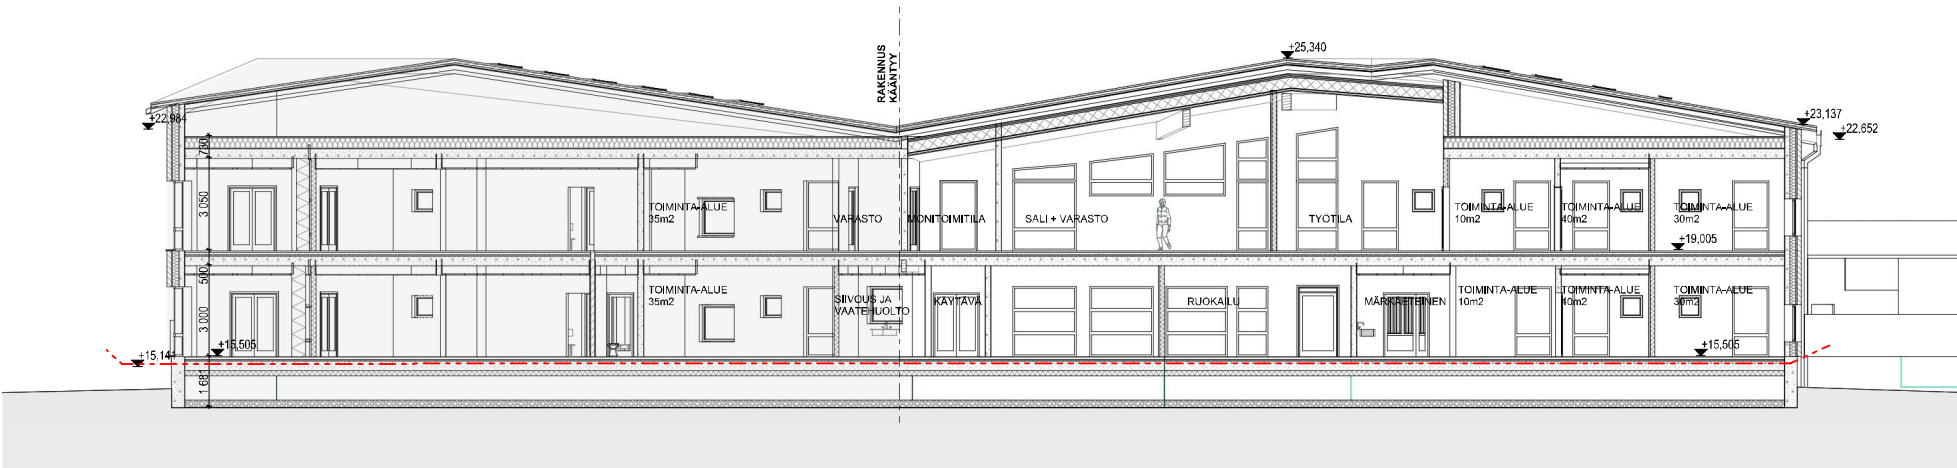

LEIKKAUS D-D 1:250

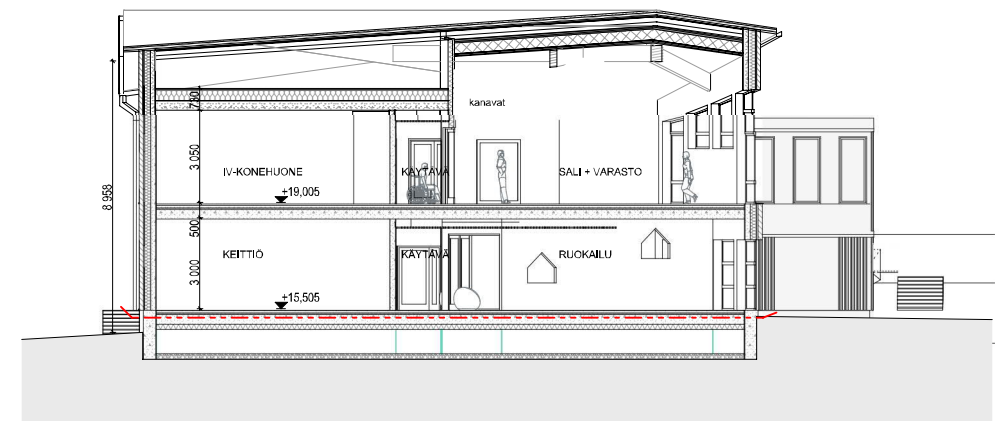

LEIKKAUS E-E 1:250