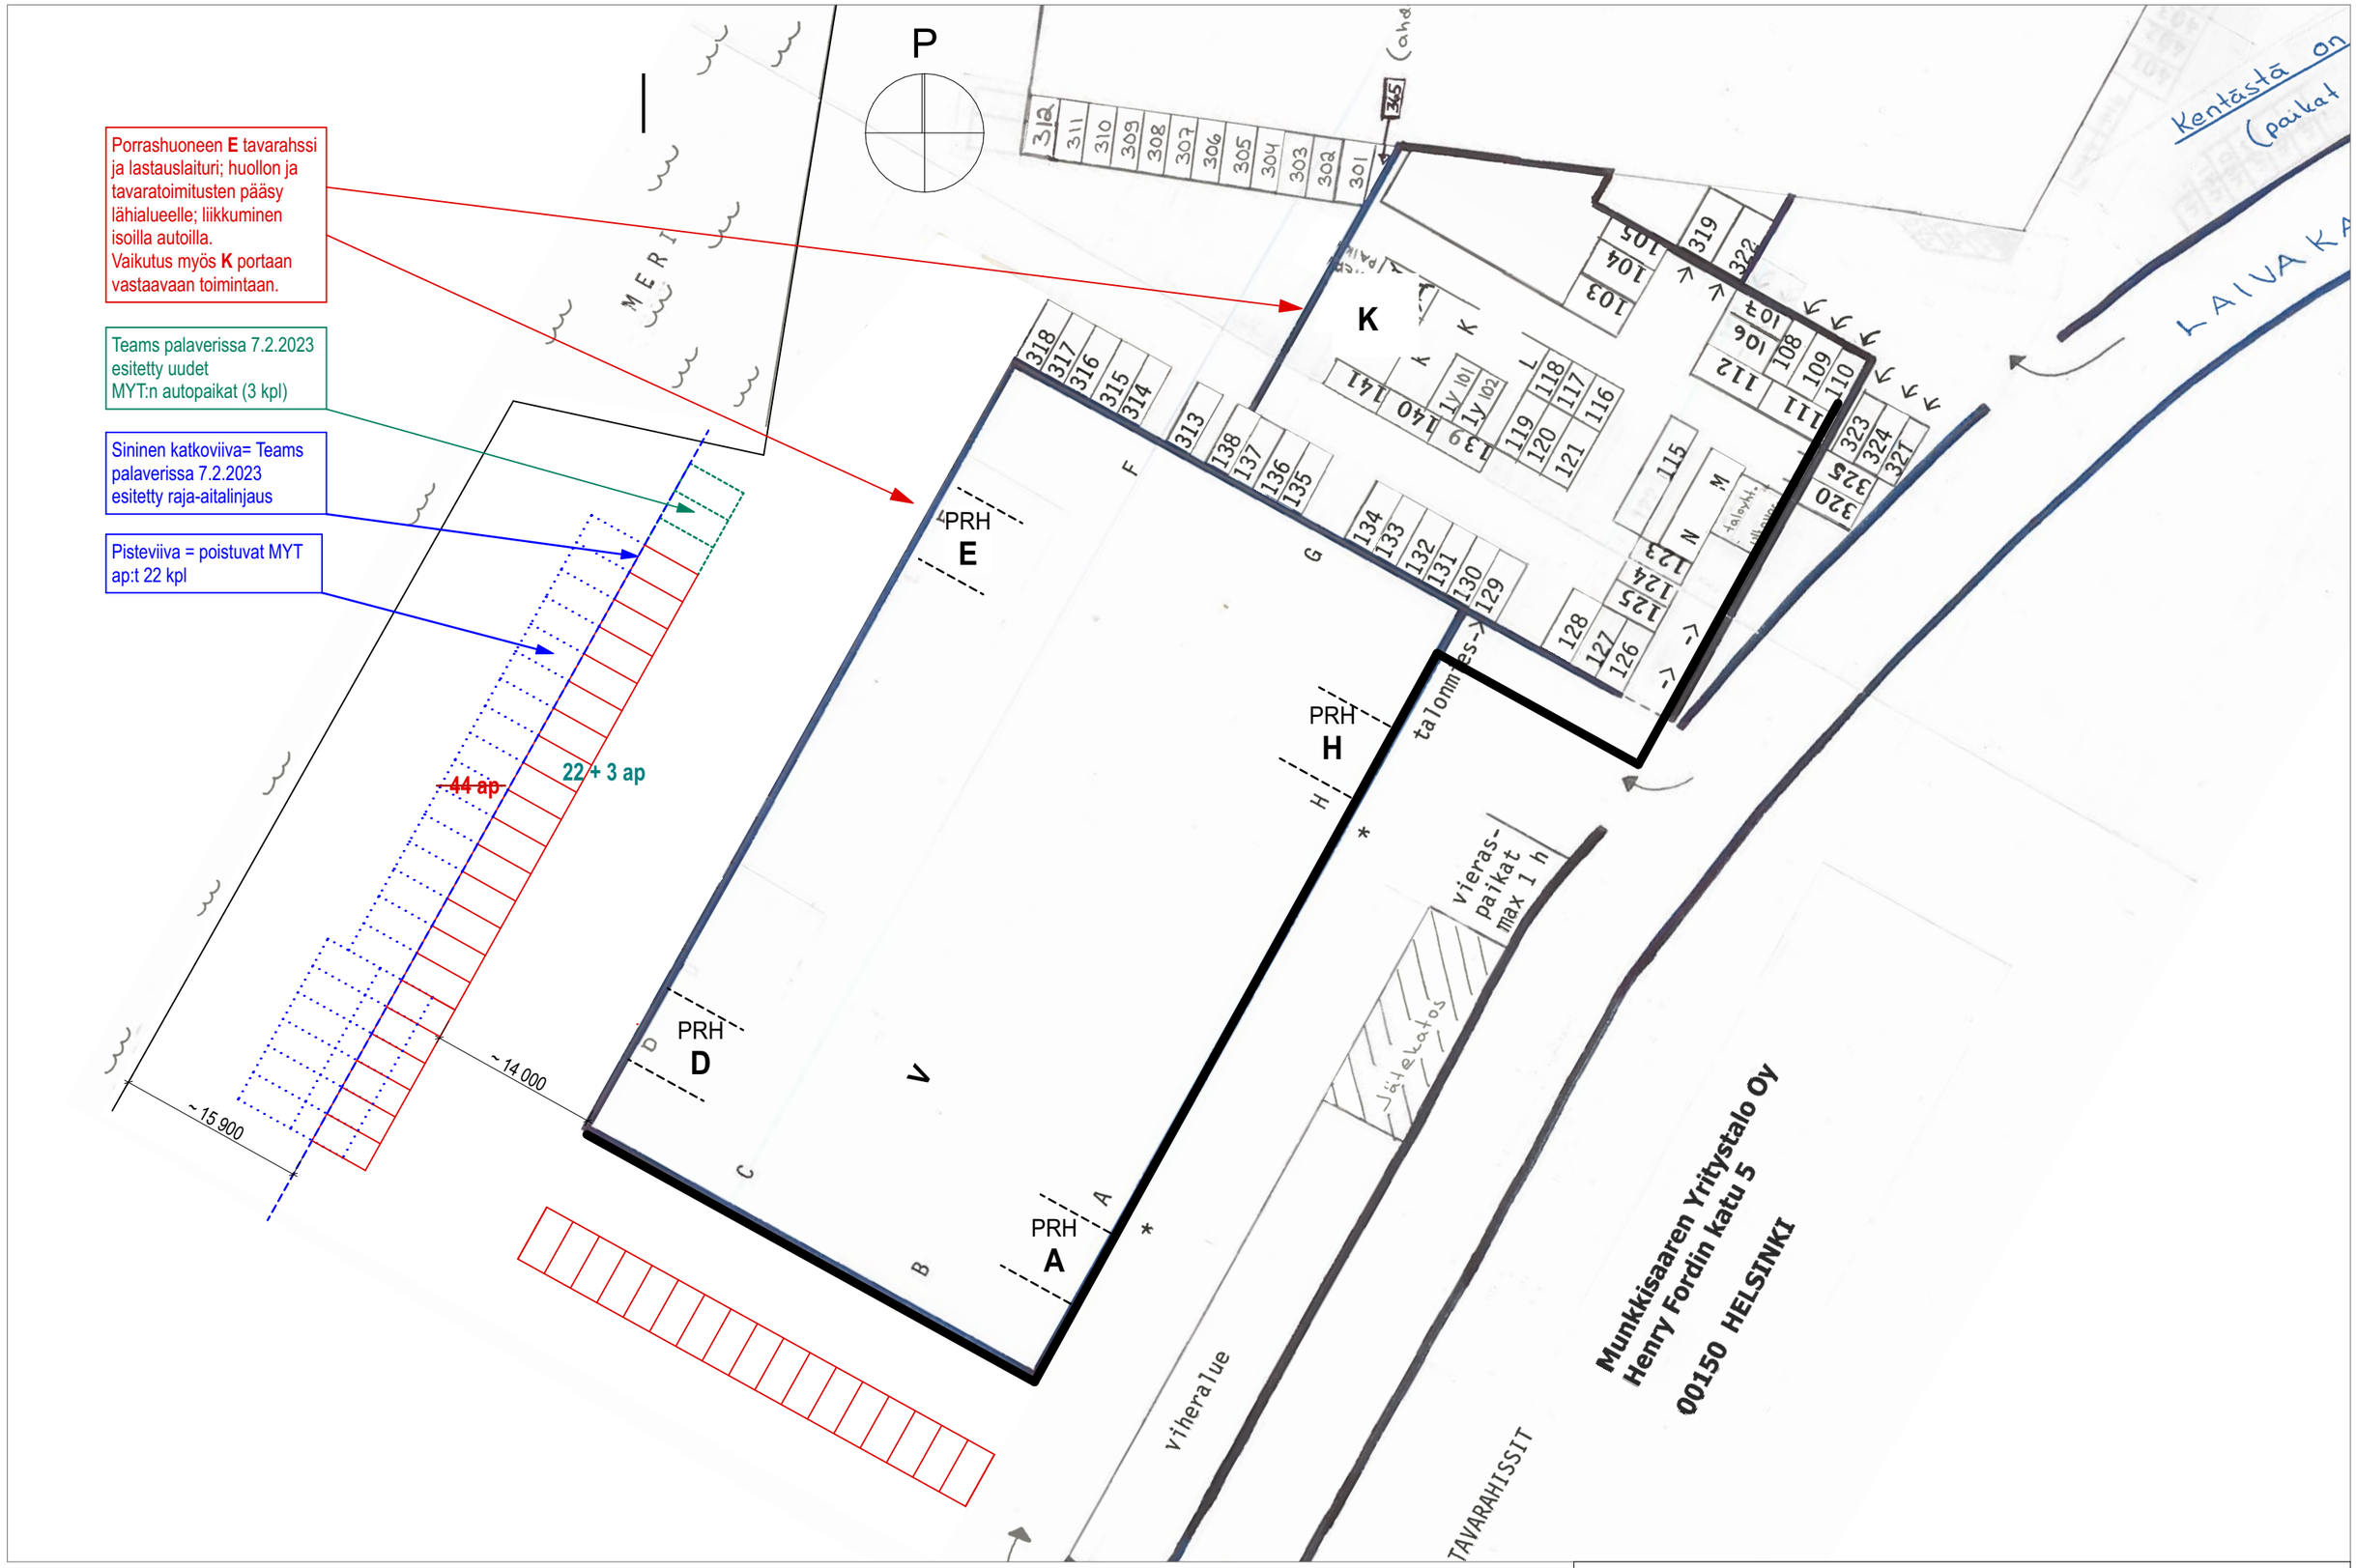

MUNKKISAAREN YRITYSTALO OY	MUNKKISAAREN LAITURI, PYSÄKÖINTI	1:500@A3
HENRY FORDIN KATU 5 00150 HELSINKI		17.4.2023