




KAUPPATORI SUOMENLINNAN LÄHTÖLAITURI

0 10 20 30 40 50m
mittakaava 1:1 000

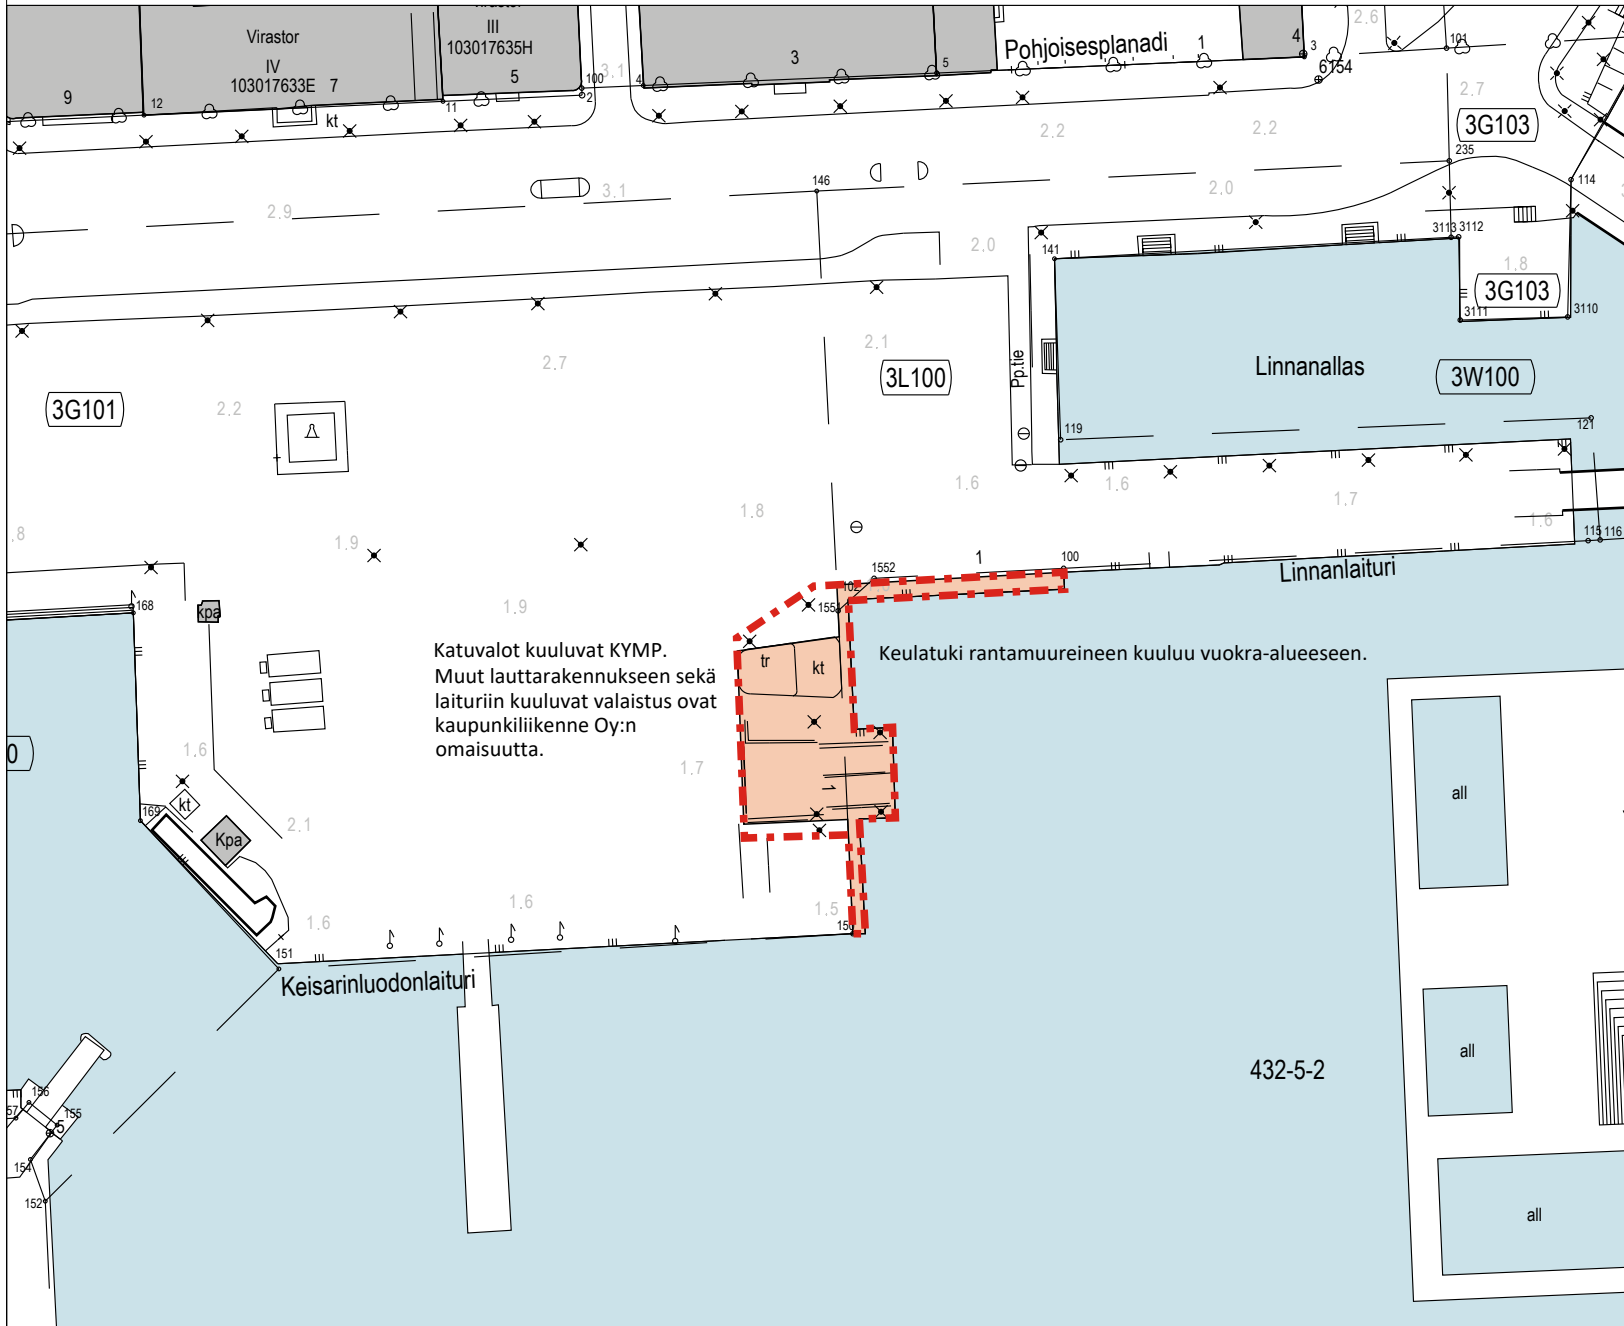

Katuvalot kuuluvat KYMP.
Muut lauttarakennukseen sekä
laituriin kuuluvat valaistus ovat
kaupunkiliikenne Oy:n
omaisuutta.

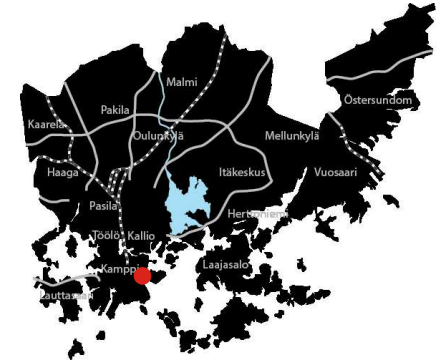

 Vuokrattava alue

Tiedot tarkistettu 2.3.2023

Kiinteistötunnus / tonttinumero		091-003-003g-0101-003
Osoite		Eteläranta, 00170 HELSINKI
Vuokra-aika	Alkupaivamaara	Loppupaivamaara
	1.1.2015	
Pinta-ala m ²	Kaavan mukainen / käytetty / jäljellä oleva rakennusoikeus m ²	
303		
Lisätiedot		
Sopimus 24010, laiturialue, laituripaikka 22. Kaava valmisteilla (480 / 11.3.1895)		