
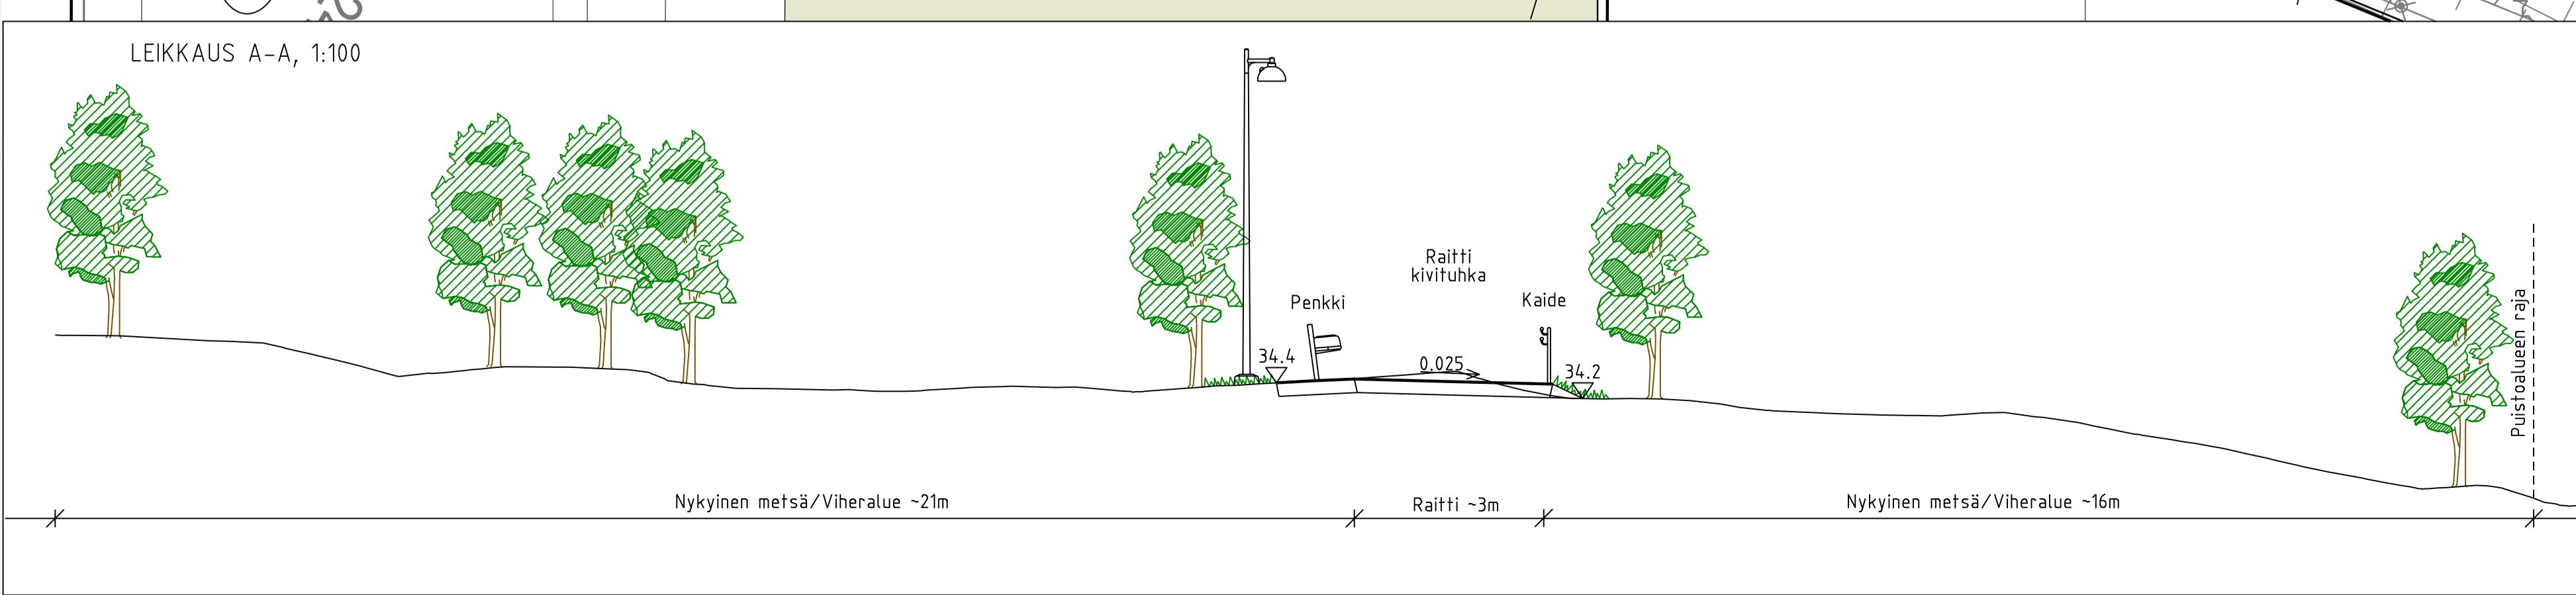


- PIIRUSTUSMERKINNÄT**
- KT Säilyvä kivituhka
  - KT Uusi kivituhka, harmaa
  - Asfaltti
  - Noppakivi, harmaa
  - Lehtipensas, matala
  - Niitty
  - Nykyinen metsä
  - Nykyinen lehtipuu/havupuu
  - Poistettava puu 13 kpl
  - Penkki
  - Roska-astia
  - Kaide, h=0.9m, väri ruostumaton teräs  
Kahdella käsijohteella
  - Valaisinpylväs
  - Likimääräinen korkeusasema
  - Linnoitteiden oletettu maanlainen sijainti

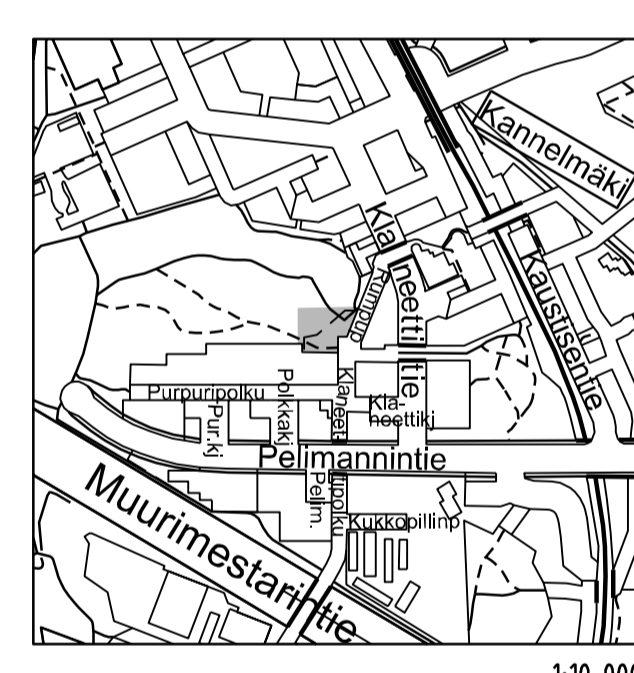

Helsinki Kaupunkiympäristön toimiala		www.hel.fi	
KAUP OSA, OSA-ALUE		sähköposti: etunimi.sukunimi@hel.fi	
33. Kaarela, Kannelmäki			
<b>AURINKOKALLIO</b>			
Puistosuunnitelma			
PK	LITTYY	NRO	KHS
1:200	KORVAA	VIO 6225/1	KYLK
1:100	KORVATTU	TASKOORDINAATISTO: ETRS-GK25	HYV. 31.5.2022
	ASEMAKAAVA	KORKEUSJÄRJESTELMÄ: N2000	TARK. 31.5.2022
	LIIKENNES.		PROJ. 31.5.2022
		HYV.	
		TARK. 28.3.2022	Antti Kosonen
		LAAT. 28.3.2022	Joel Lerki/ M. Törnroos-Penttilä
<b>DESTIA</b>			