TASOKUVA 1:200

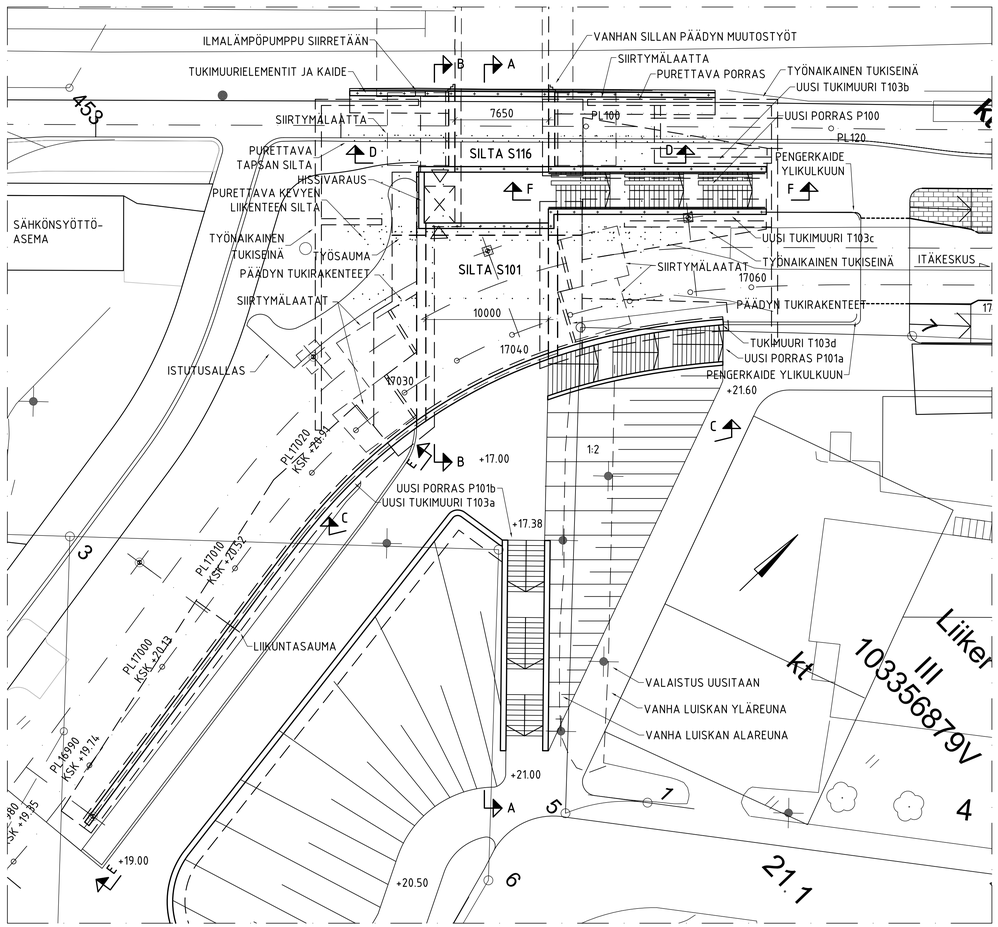

SIVUKUVA C-C 1:100

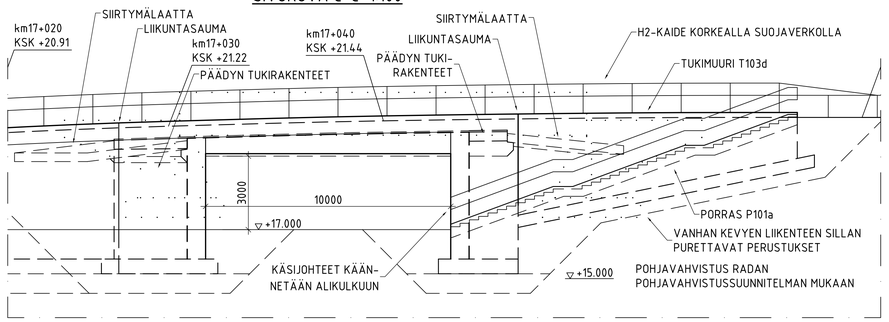

PITUUSLEIKKAUS D-D 1:100

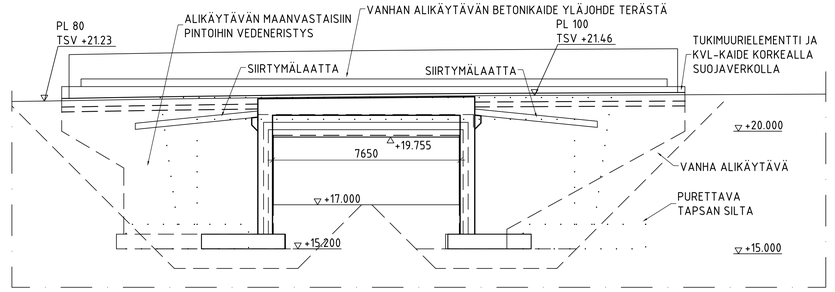

POIKKILEIKKAUS B-B 1:100

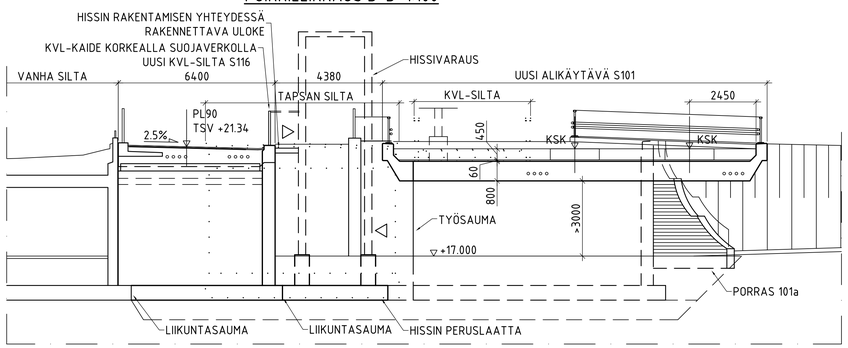

POIKKILEIKKAUS A-A 1:100

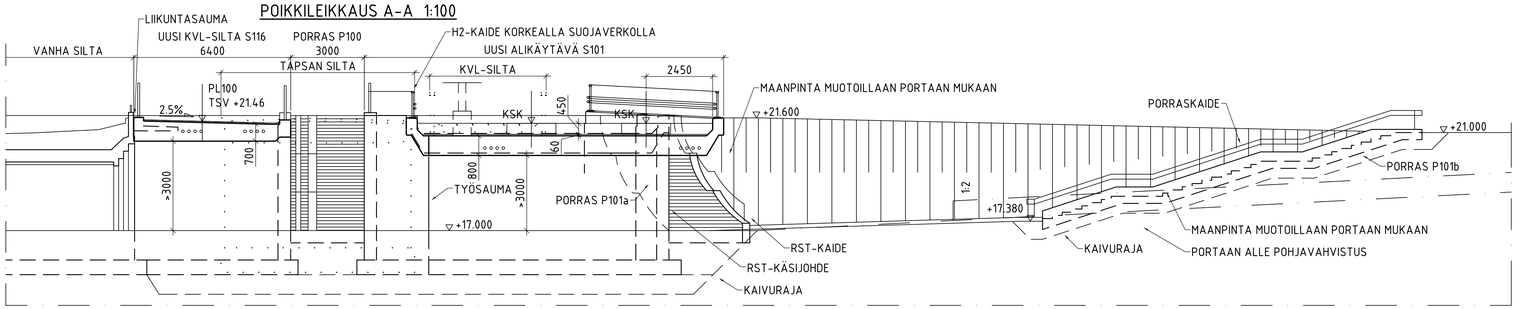

MATERIAALIT

BETONI: KEHÄRAKENNE Ro20, R4, C30/37-3, P20, c_{nom}=40 mm, PINNOITUS
REUNAPALKKI Ro22, R4, C30/37-3, P30, c_{nom}=40 mm, PINNOITUS
ANTURA Ro03, R4, C30/37-2, P20, c_{nom}=50 mm JA c_{nom}=100 mm MAATA VASTEN
SIIRTYMÄLAATTA Ro30, R4, C30/37-3, P30, c_{nom}=50 mm

BETONITERÄS: B500B

PINTARAKENTEET

RAITIOTIE		KEVYEN LIIKENTEEN VÄYLÄ	
KIINTORAIDE/SEPELI	≥450 mm	ASFALTTI	40 mm
SUOJABETONI	50 mm	SUOJAKERROS	40 mm
2-KERTAINEN KERMI	10 mm	2-KERTAINEN KERMI	10 mm

VANHOJEN RAKENTEIDEN KORJAUS- JA MUUTOSTYÖT

TAPSAN SILTA JA OULUNKYLÄNPOLUN KEVYEN LIIKENTEEN SILTA PURETAAN. PAALUT KATKAISTAAN KAIVUTASON PINTAAN. VANHA PORRAS PURETAAN.

RISTEYSPISTE A: PLXX+XX, KSK +X.XX, RISTEYSKULMA XX gon

SUUNNITTELUKUORMAT: LMT-140, LMTL, LM1, LM3

RAKENTAMISALUEELLA OLEVAT KAAPELIT SUOJATAAN JA SIIRRETÄÄN ENNEN RAKENNUSTÖIDEN ALOITTAMISTA.

HUOM! KAIKKI MITAT ON TARKISTETTAVA RAKENNUSPAIKALLA

KADUN JA RADAN POIKKILEIKKAUS ON ALUSTAVAN SUUNNITELMAN MUKAINEN.

LEIKKAUKSET E-E JA F-F ON ESITETTY PÄÄPIIRUSTUKSESSA 2.

KARTTA 1:5000

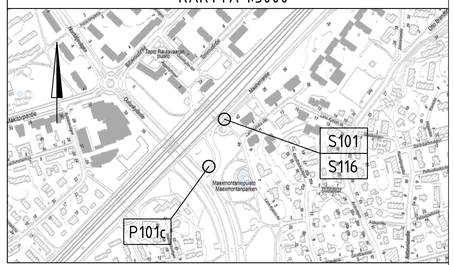

SILTATYYPPI:	Betoninen laattakehäsilta (Blk)		
JÄNNEMITAT	VA= 10,0 m	HYÖTYLEVEYS	>9,6 m
KUORMA	LMT-140, LMTL, LM1, LM3	VINOUS	0 gon

Helsinki Kaupunkiympäristön toimiala
www.hel.fi
sähköposti: etunimi sukunimi@hel.fi

KAUP.OSA, OSA-ALUE: 28. Oulunkylä, 285 Veräjämäki

OULUNKYLÄNPOLUN ALIKÄYTÄVÄ S101

Betoninen laattakehäsilta

Pääpiirustus 1 katusuunnitelmaa varten

MK	LIITTYY	NRO	30931/402	KHS		
1:200	KORVAA		VIO	KYLK		
1:100	KORVATTU	TASOKOORDINAATISTO:	ETRS-GK25	HYV.		
	ASEMAKAAVA	KORKEUSJÄRJESTELMÄ:	N2000	TARK.	29.1.2019	Olli-Pekka Aalto
	LIIKENNES.			PROJ.		
HSY:n vesihuolto PL 300 00066 HSY p.(09) 15611		NRO		HYV.		
				TARK.		
				HYV.		
				TARK.		
Maa- ja kallioperäyksikkö (GEO)		Projektinumero		HYV.		
				TARK.		
RAIDE-JOKERI Raide-Jokerin projektitoimisto Valmiolle 1, 00380 Helsinki raide.jokeri@hel.fi				HYV.	16.1.2019	R. Niklander / NRC Group
				TARK.	16.1.2019	R. Niklander / NRC Group
				LAAT.	15.1.2019	T. Weckman / NRC Group