


RAKENNUKSEN PALOLUOKKA P1
 ASUNNOINEI OSASTOITU EI 15 MUSTA TILOISTA JA JAETTU OSIN EI 15
 RAKENNUS ON VARUSTETTU AUTOMAATTISELLA SÄHMÖTILALAITTEISTOLLA JA PALOVAROITINLAJESTELMALLA
 RAKENNUS ON VARUSTETTU POSTUMISTEIDEN TURVA- JA MERKIVALAISTUKSILLA

MUUTOKSIA RAKENNUKSESSA:
 KÄYTTÖTARKoituksen MUUTOS 2. KERRKESSE LASTEN KUNTOFUTOSKOKKIIN MAJOITUSILAT MUUTETAAN KÄHKÖSI KEHITYSVAMMAISTEN RYHMÄKODIKSI
 LÄMMÖNVAIKUTUKSELLA VARUSTETTU TUULOPOSTILAMMAYHTÖN MUUTETAAN TUULOPOSTIEN EDELLYTTÄMÄLLÄ TAVALLA

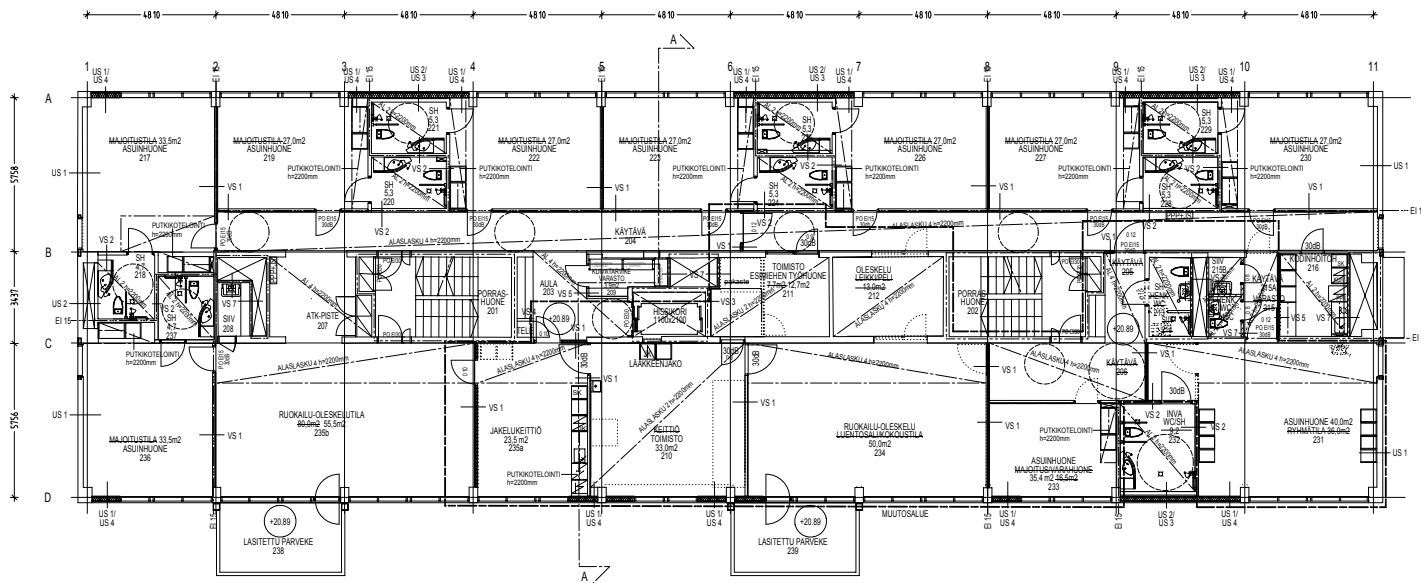

Ratu: 29399		Viranomaisen arviomerkintöjä varten	
osa/Kylä	Korttelin nro	Työselvitys nro	
46	46010	8	
Rakennusluokitus	Muutos	Päätösasi	Juokseva nro
		PAÄPIRUSTUS	2(2)
Rakennuksen nimi ja osoite		Rakennuksen osasto	Mittakaava
KEHITYSVAMMAISTEN RYHMÄKOTI		2. KERROS	1:100
Kornetintie 8, 00380 Helsinki			
Arkkihtimistö Esko Hyvärinen & Co Ky Vatinkuja 1 C, 00200 Helsinki, fax 09-692 4353 puh 09-692 2849 etunimi.sukunimi@arkkihtiva.fi		Projekti Tekijä	Muutos
31.01.2018 08.05.2018		ARK	102
		2 krs	

