


11.12.2023 13.23.24

Tontti 45199/2

500 m 1:20 000

Opaskartta (pääkaupunkiseutu) ©Helsingin, Vantaan ja Espoon kaupungit

VARTIOSAARI VÄRDÖ

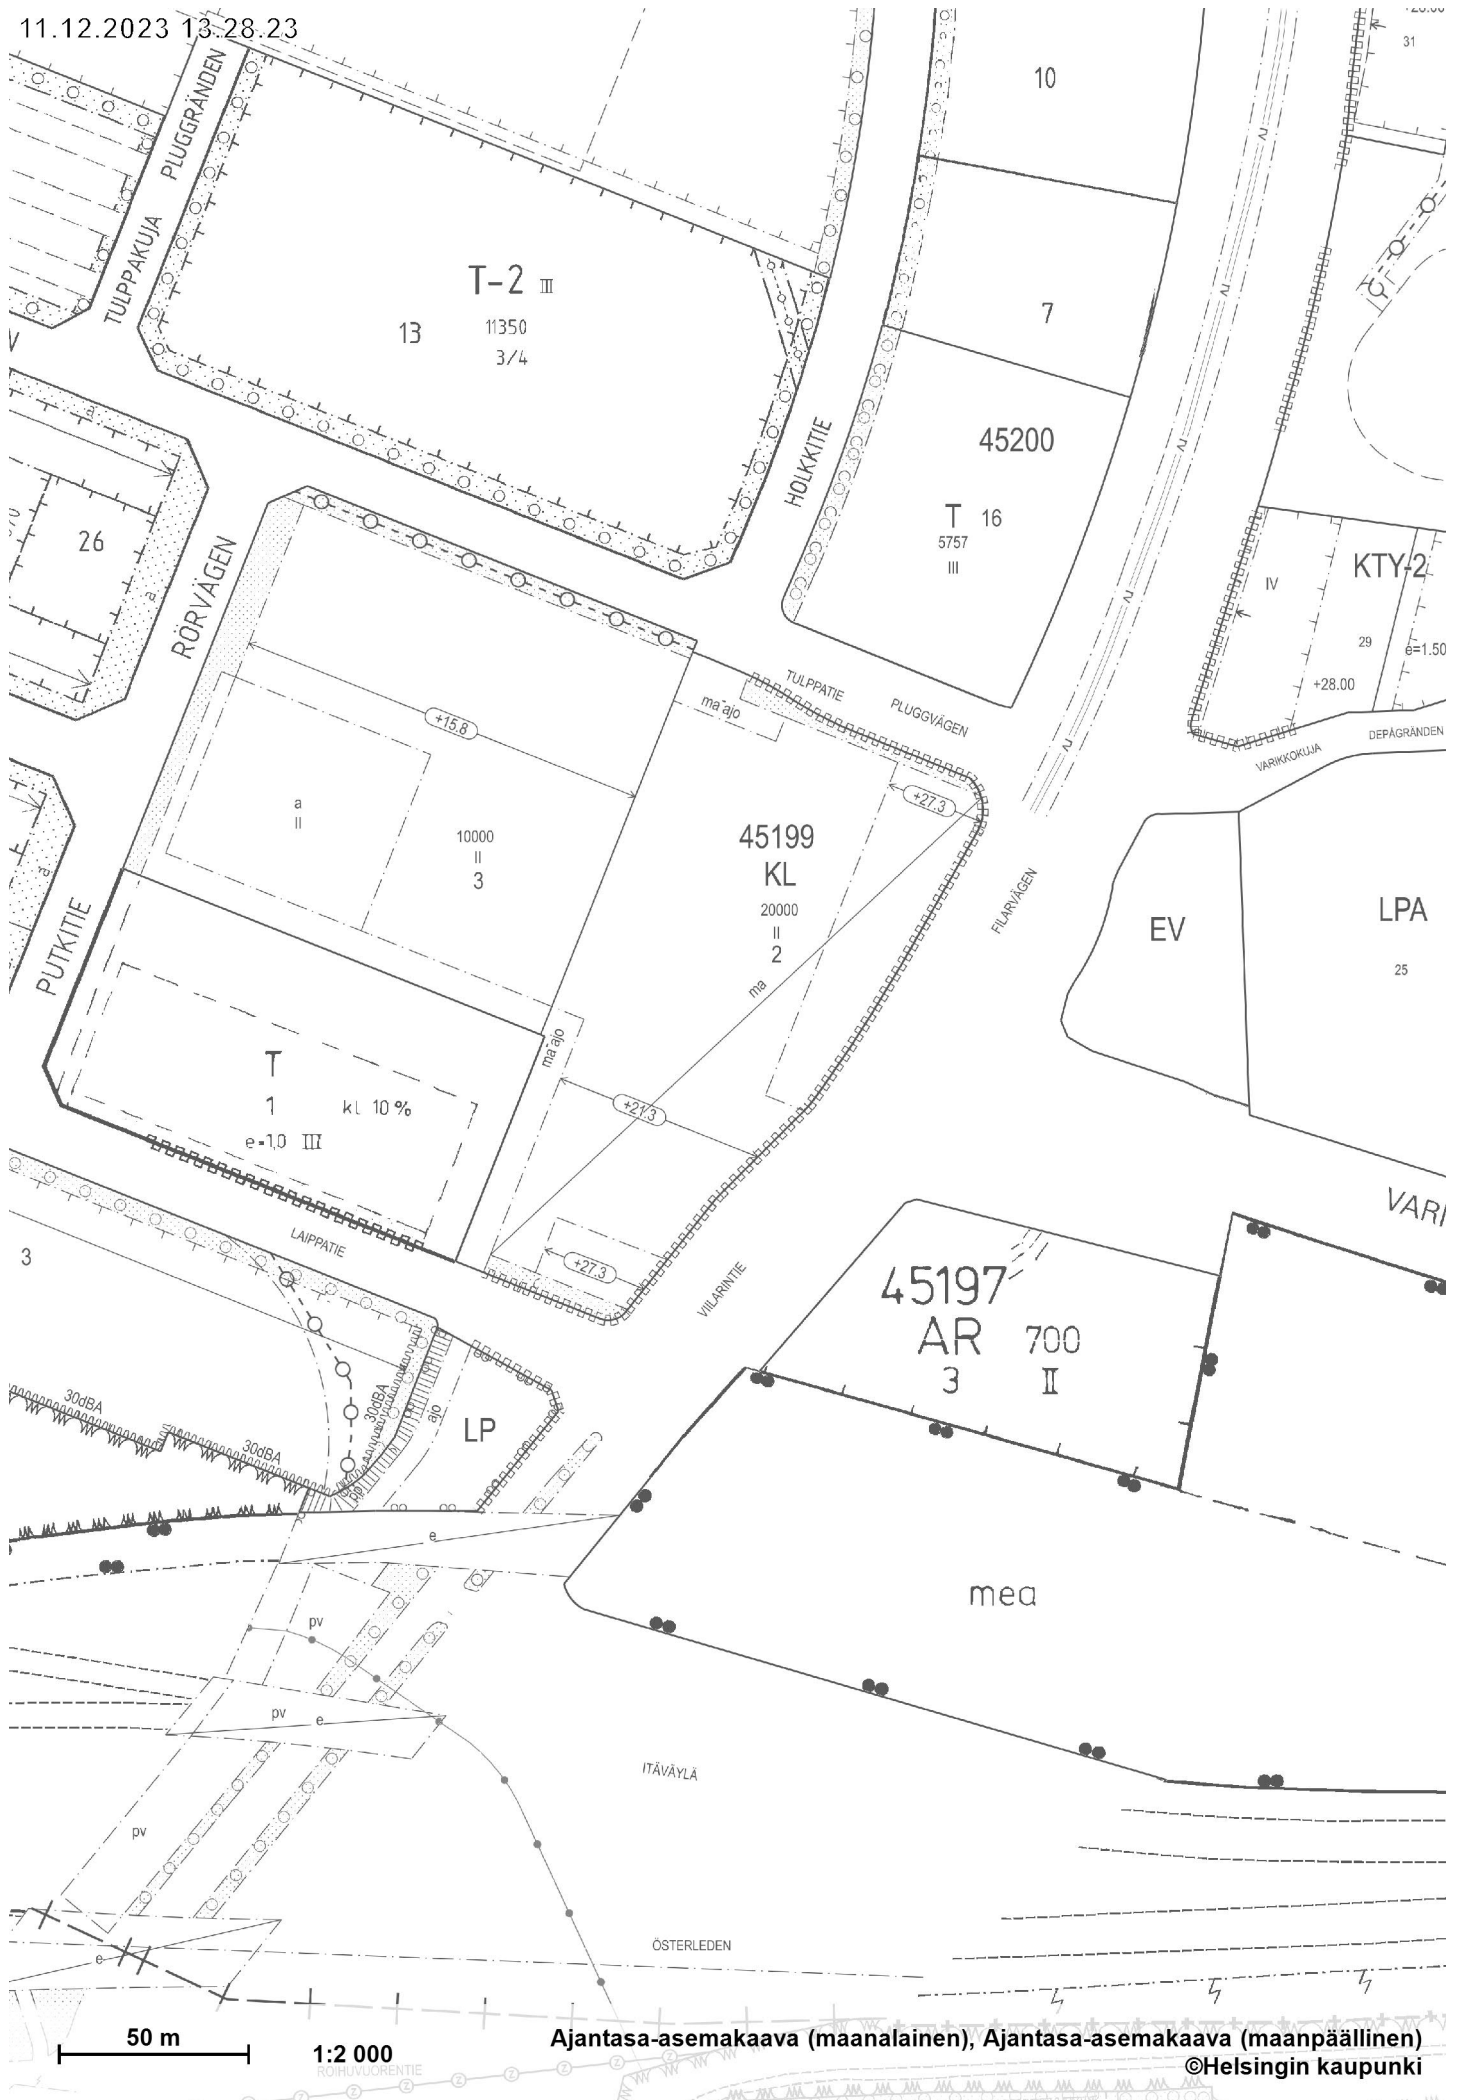

Ajantasa-asemakaava (maalainen), Ajantasa-asemakaava (maanpäällinen)
 ©Helsingin kaupunki

