Laituri,
brutto 440 m²

Varastoblokki,
brutto 50 m²

Tarjoilublokki,
brutto 50 m²

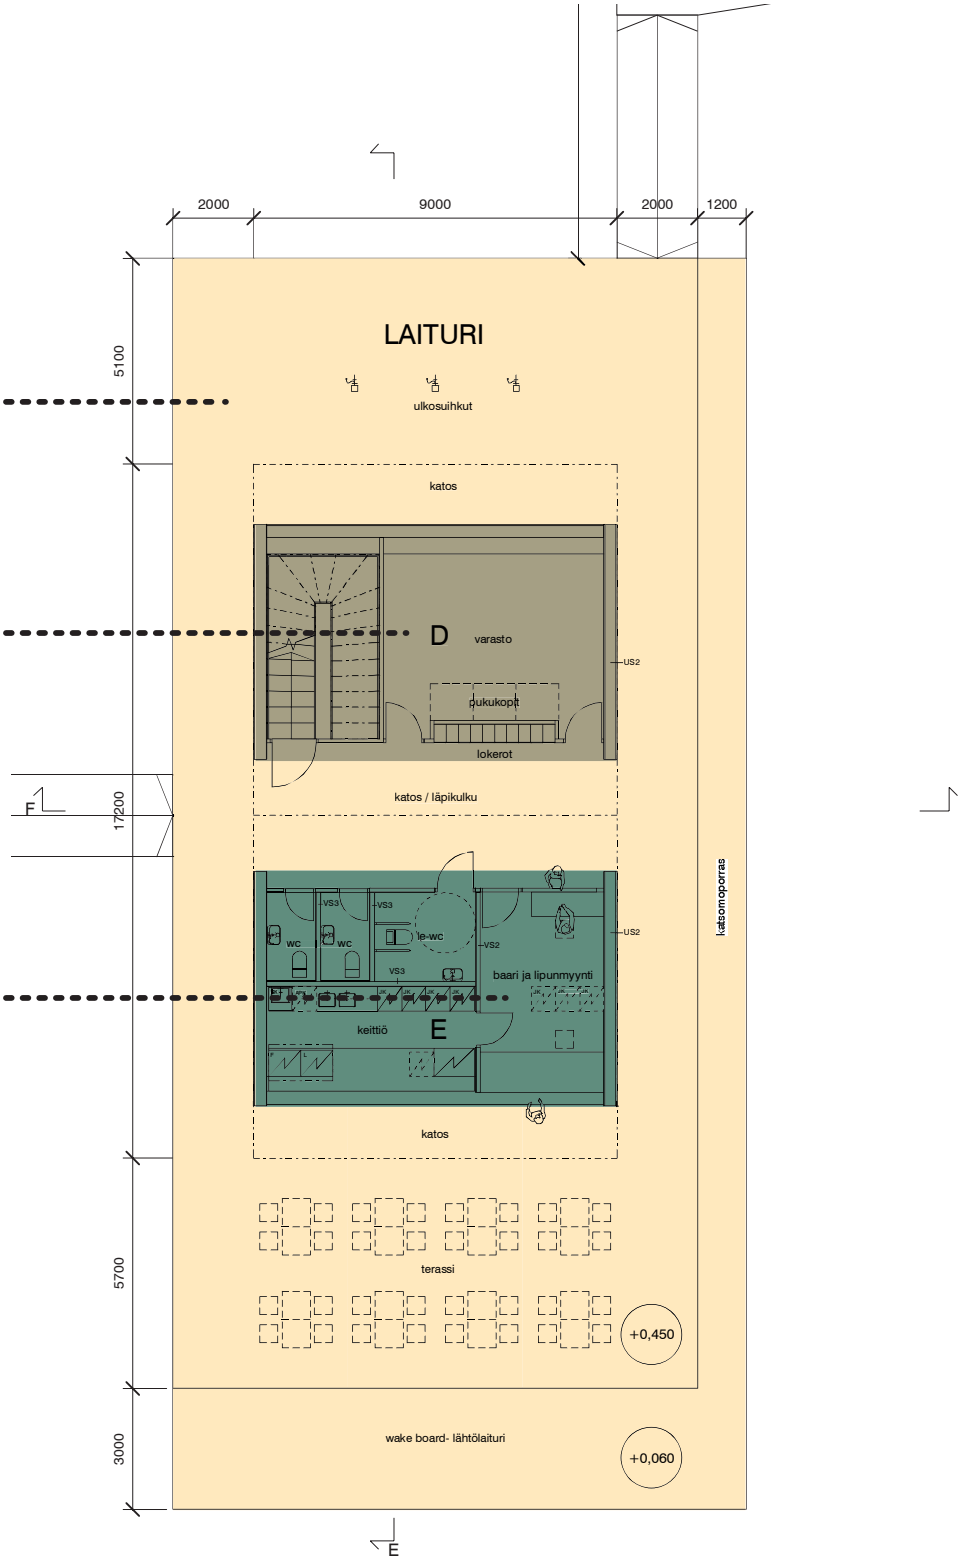

Laguuni Hietalahti
Pinta-alatarkastelu, luonnosvaihe, 24.3.2021

parviainen
ARKKITEHDIT

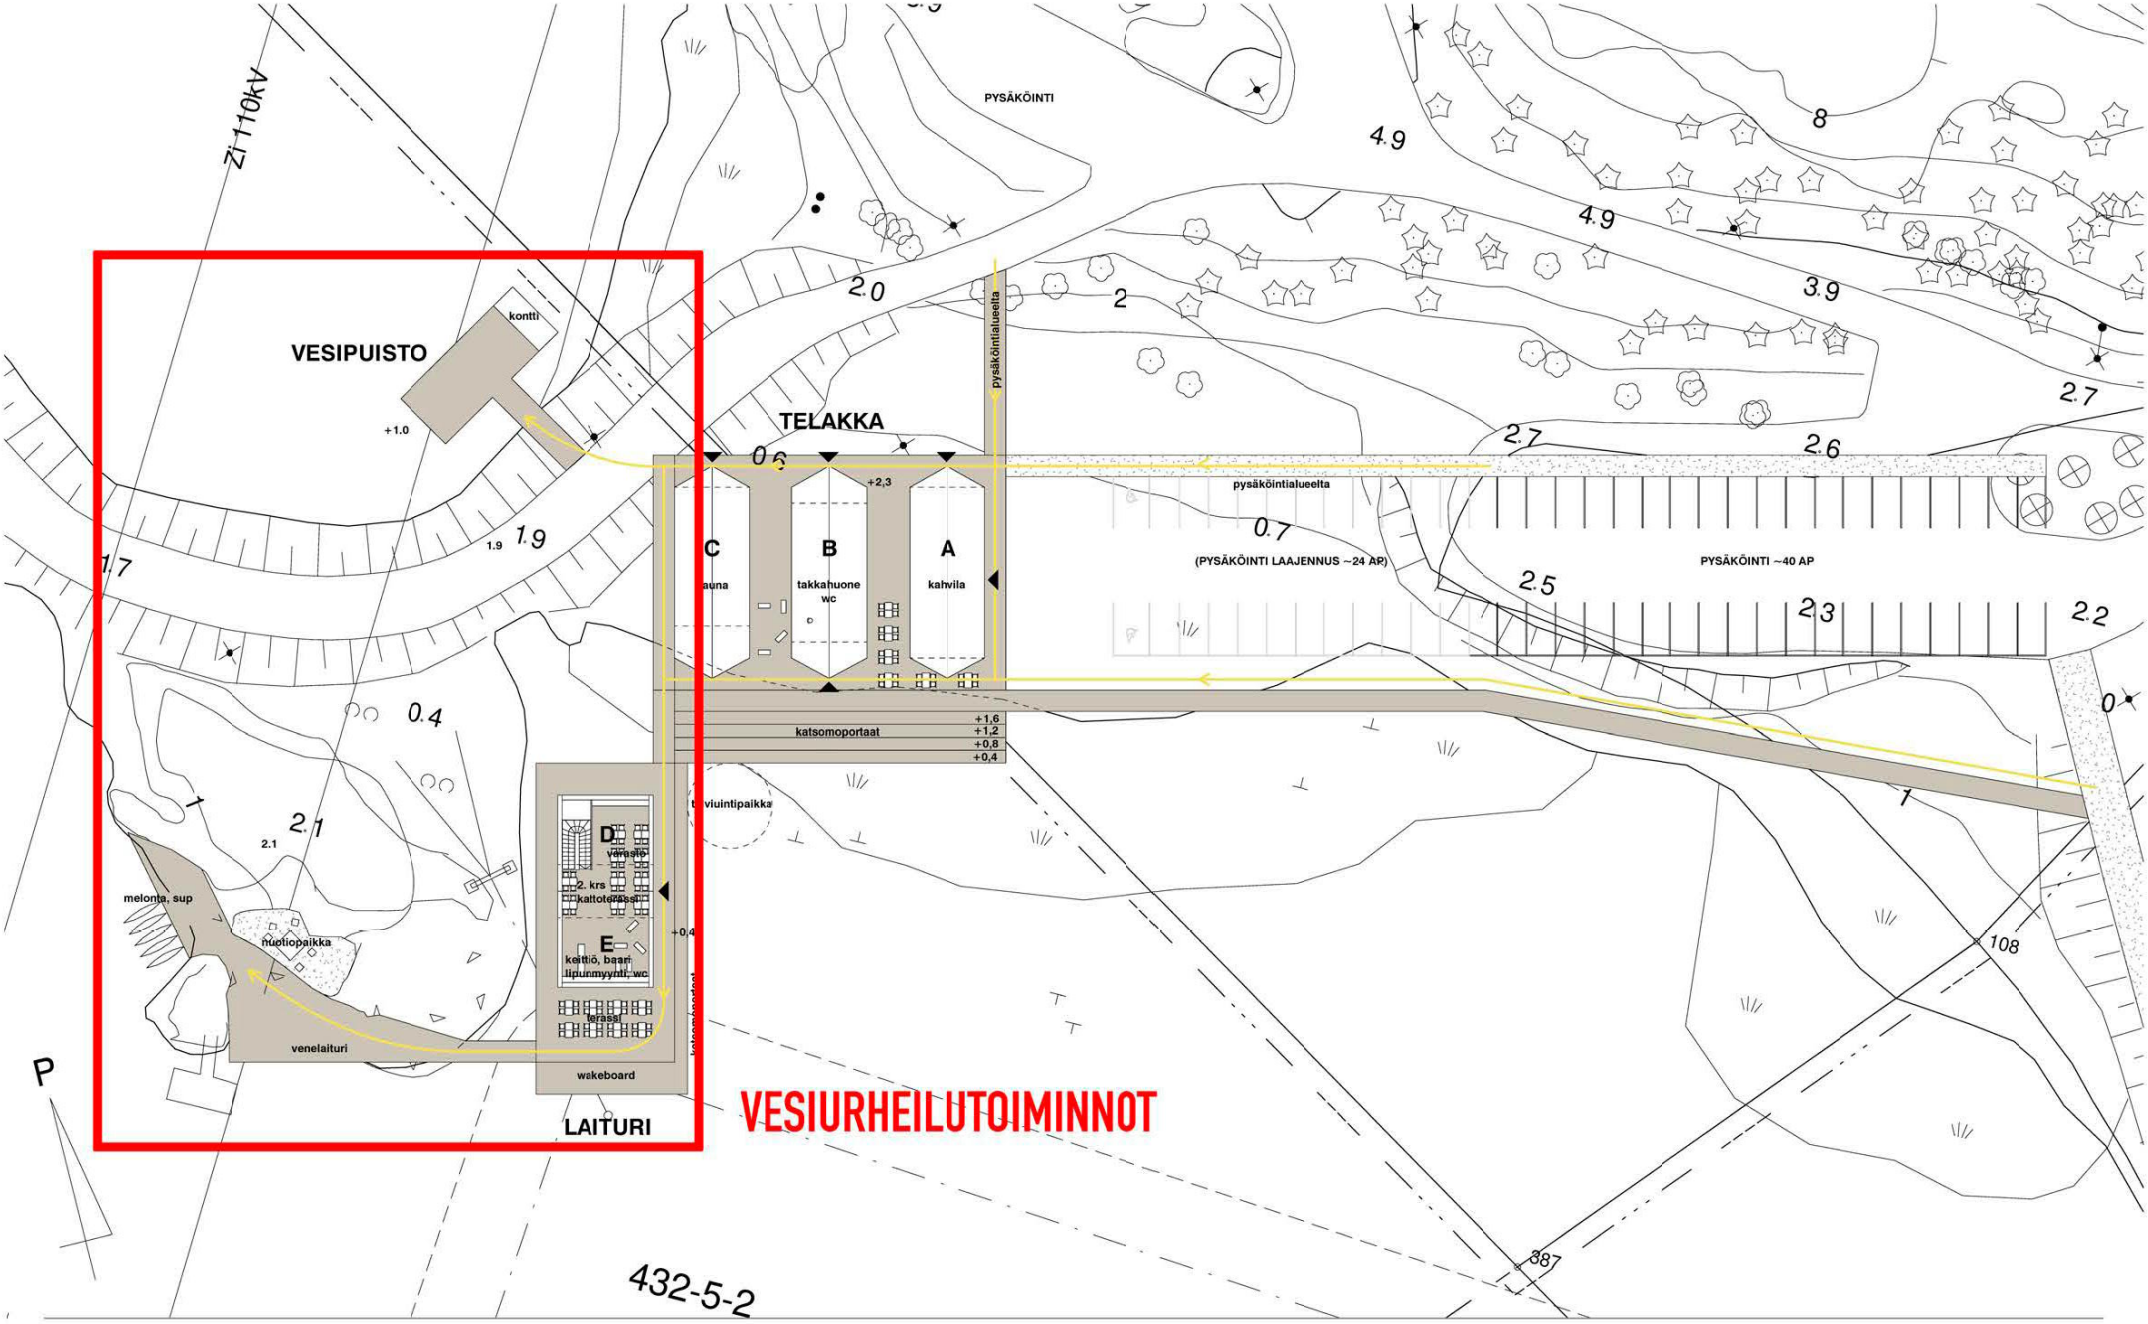

parviainen
ARKKITEHDIT

LAGUUNI, HELSINKI
VE1

ASEMA
LUONNOS / 1:500 / A3
29.09.2020

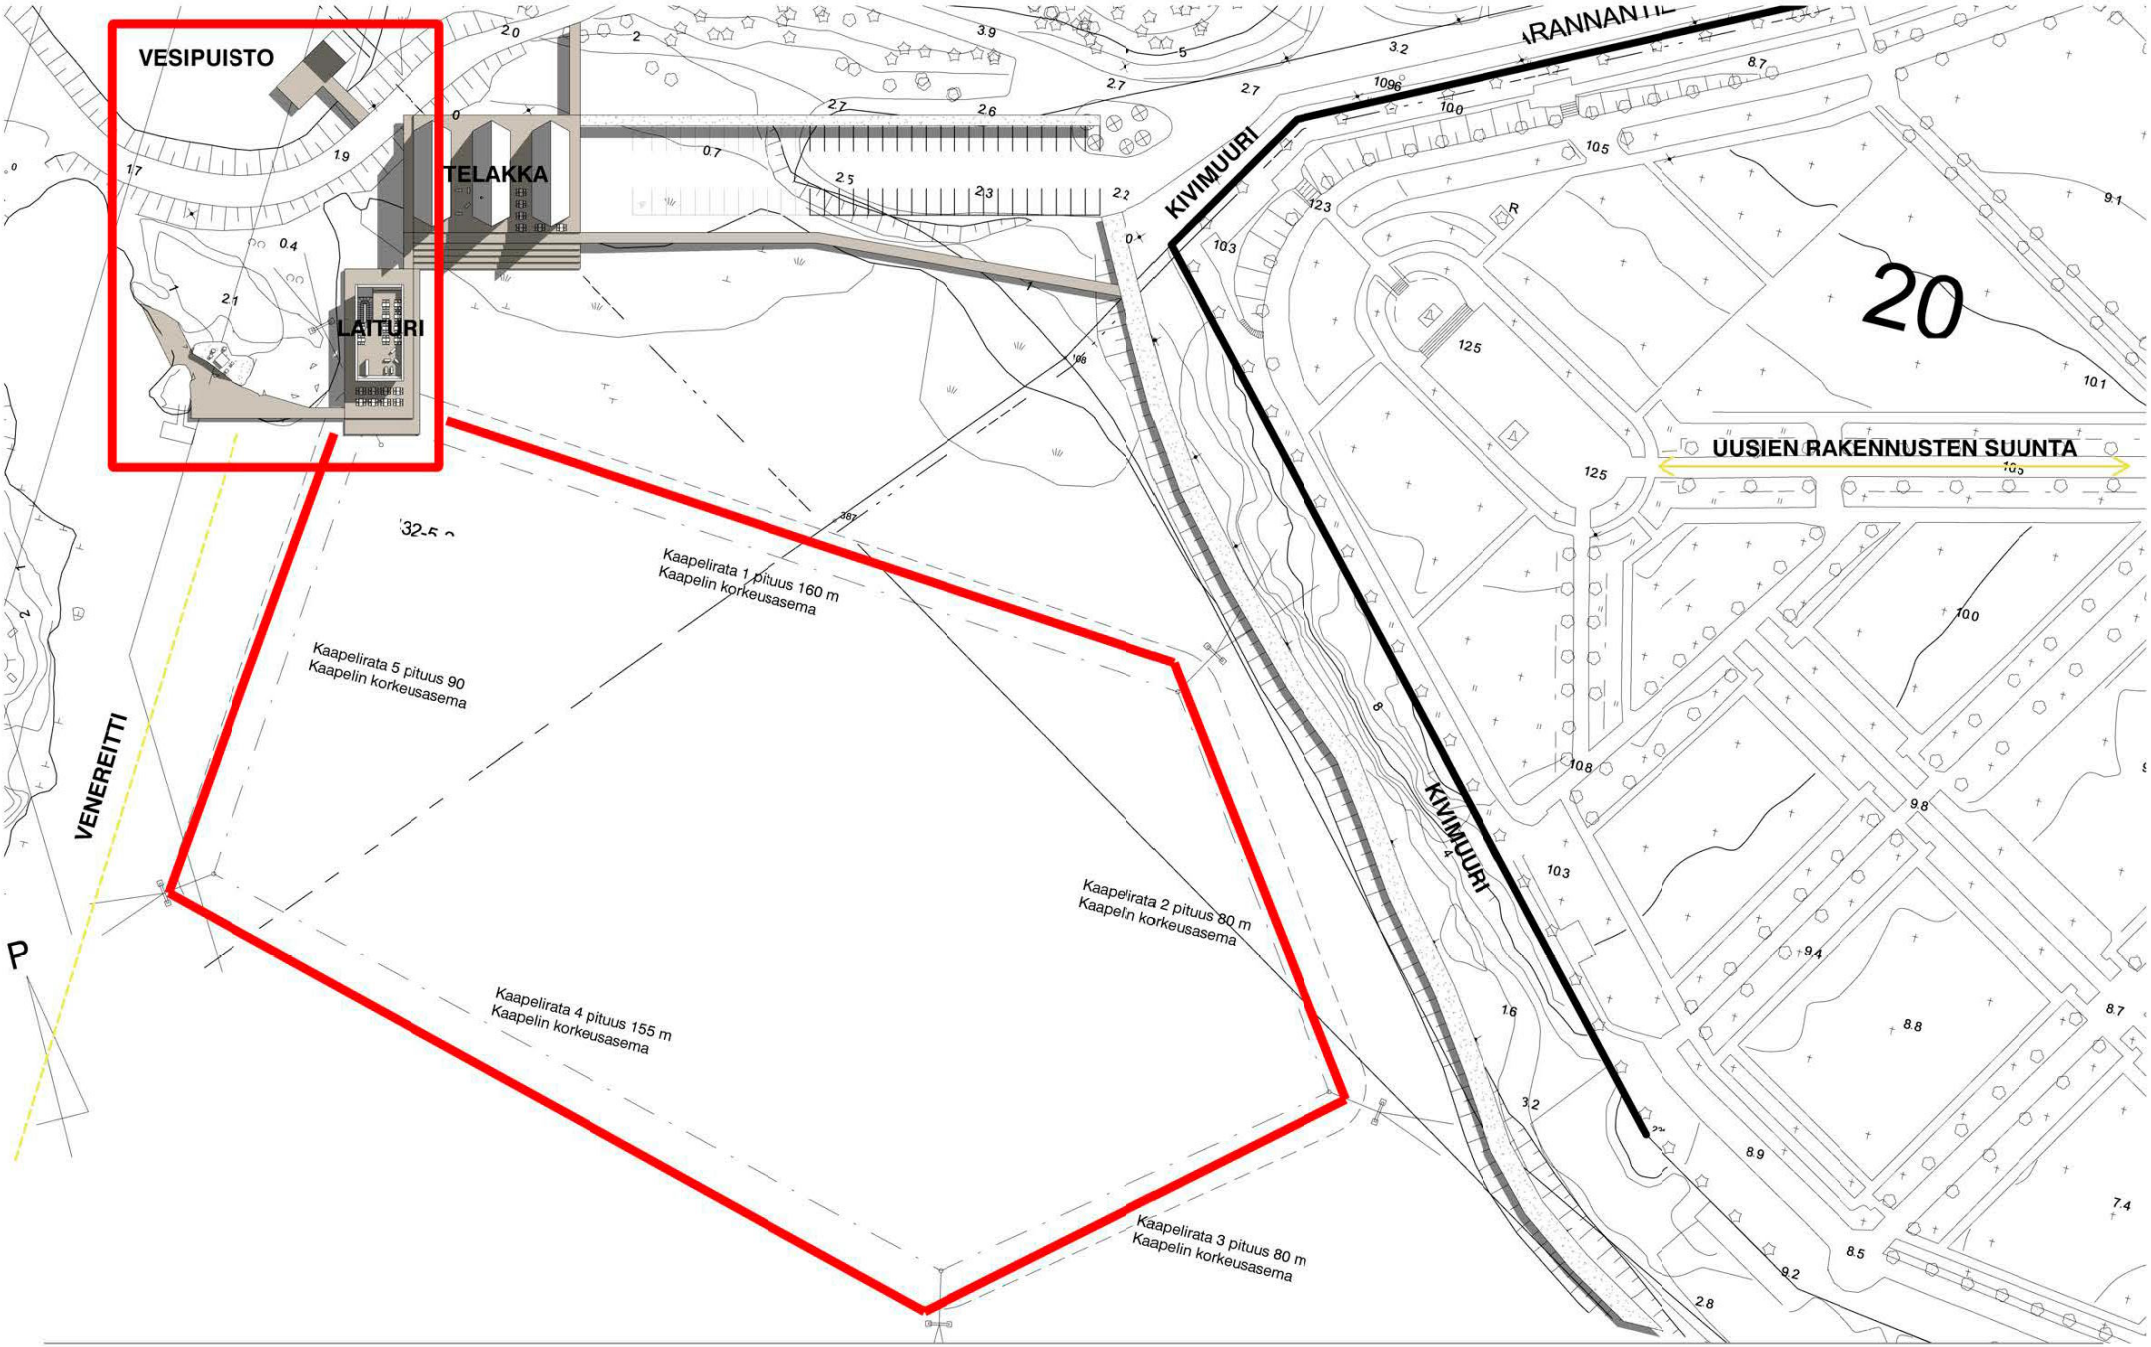

parviainen
ARKKITEHDIT

LAGUUNI, HELSINKI
VE1

ASEMA
LUONNOS / 1:1000 / A3
29.09.2020