

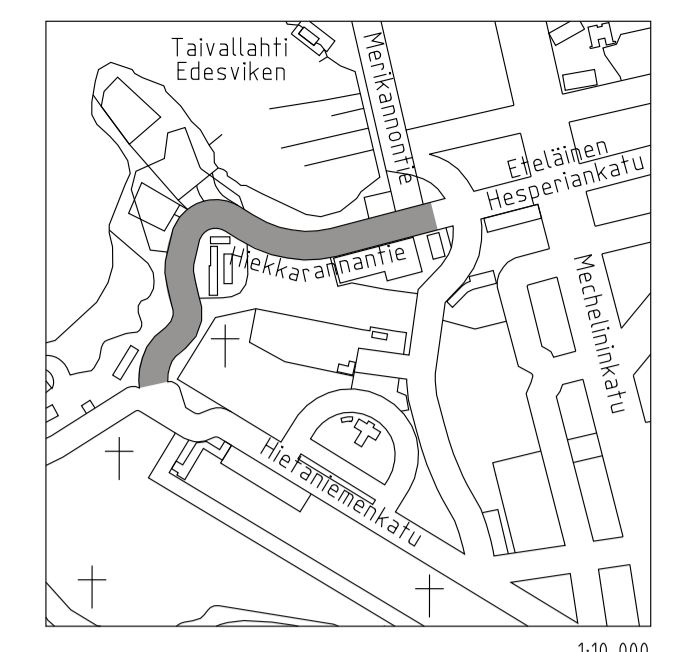
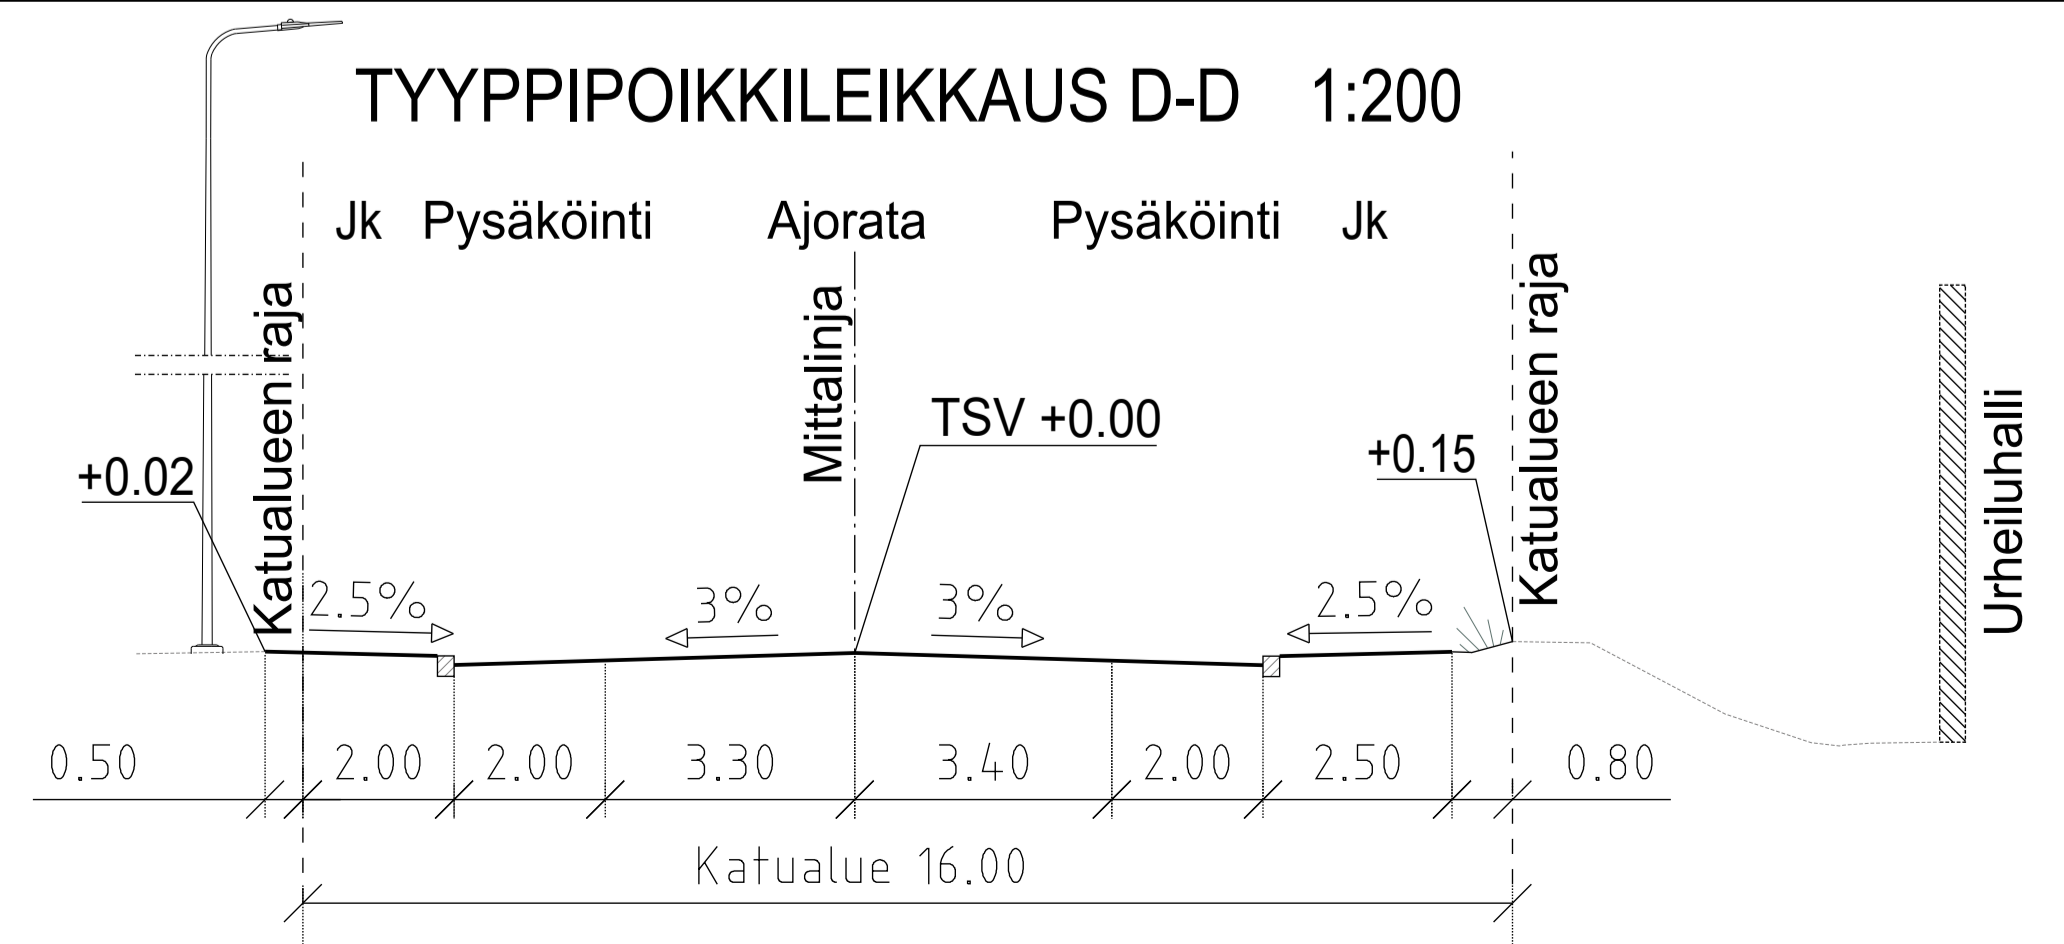
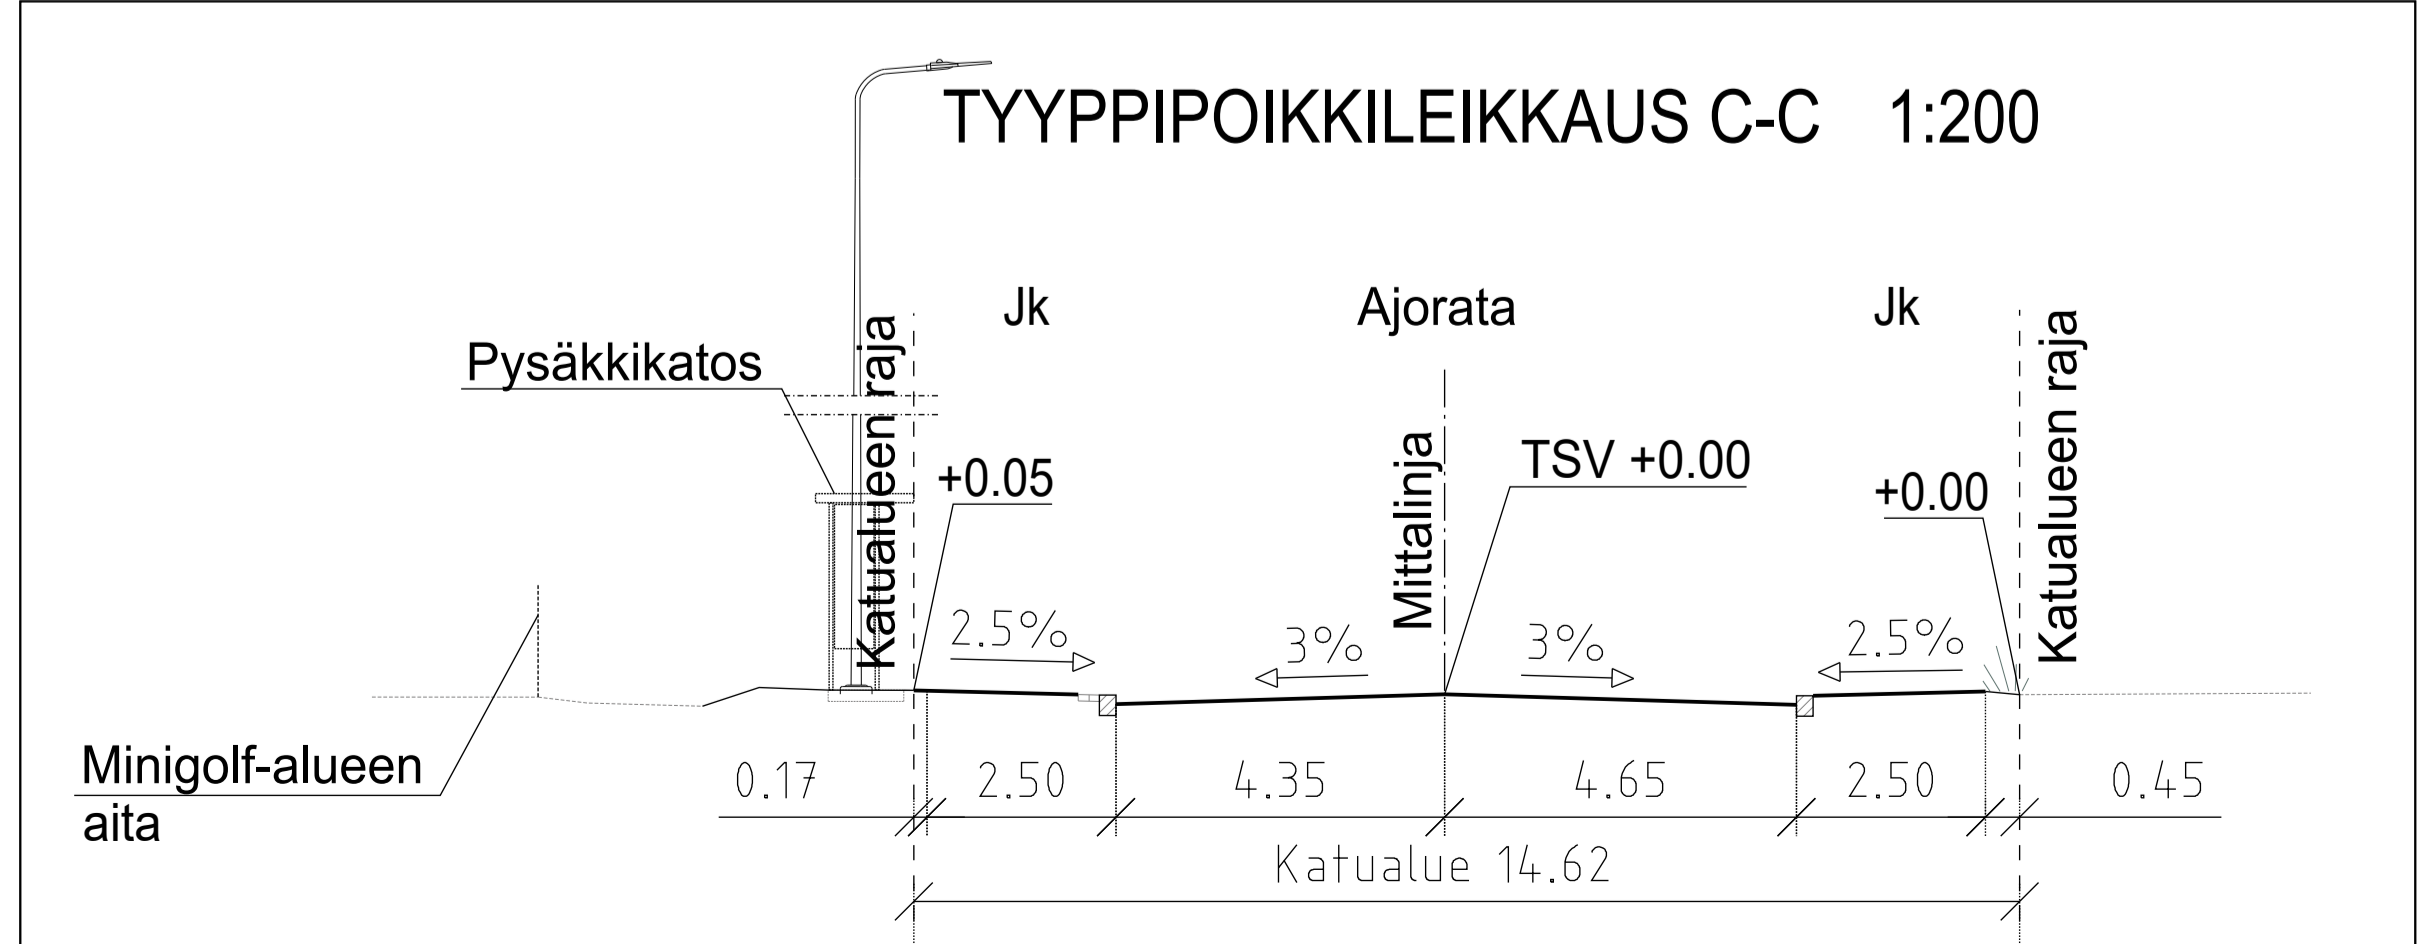


- PIIRUSTUSMERKINNÄT**
- Asfaltti (ajorata/jk-pp-tiel)
  - Maafiili
  - Noppakeveys
  - Nurmetus
  - Reunatuki, luonnonkivi, punainen
  - Reunatuki, madallettu/tuokattu, luonnonkivi, punainen
  - Uusi havupuu
  - Nykyinen havupuu
  - Nykyinen lehtipuu
  - Poistettava puu
  - Kadun liikimääräinen korkeusasema
  - Puupollari
  - Pysäkkikatos
  - Valaisin
  - Poistettava valaisin

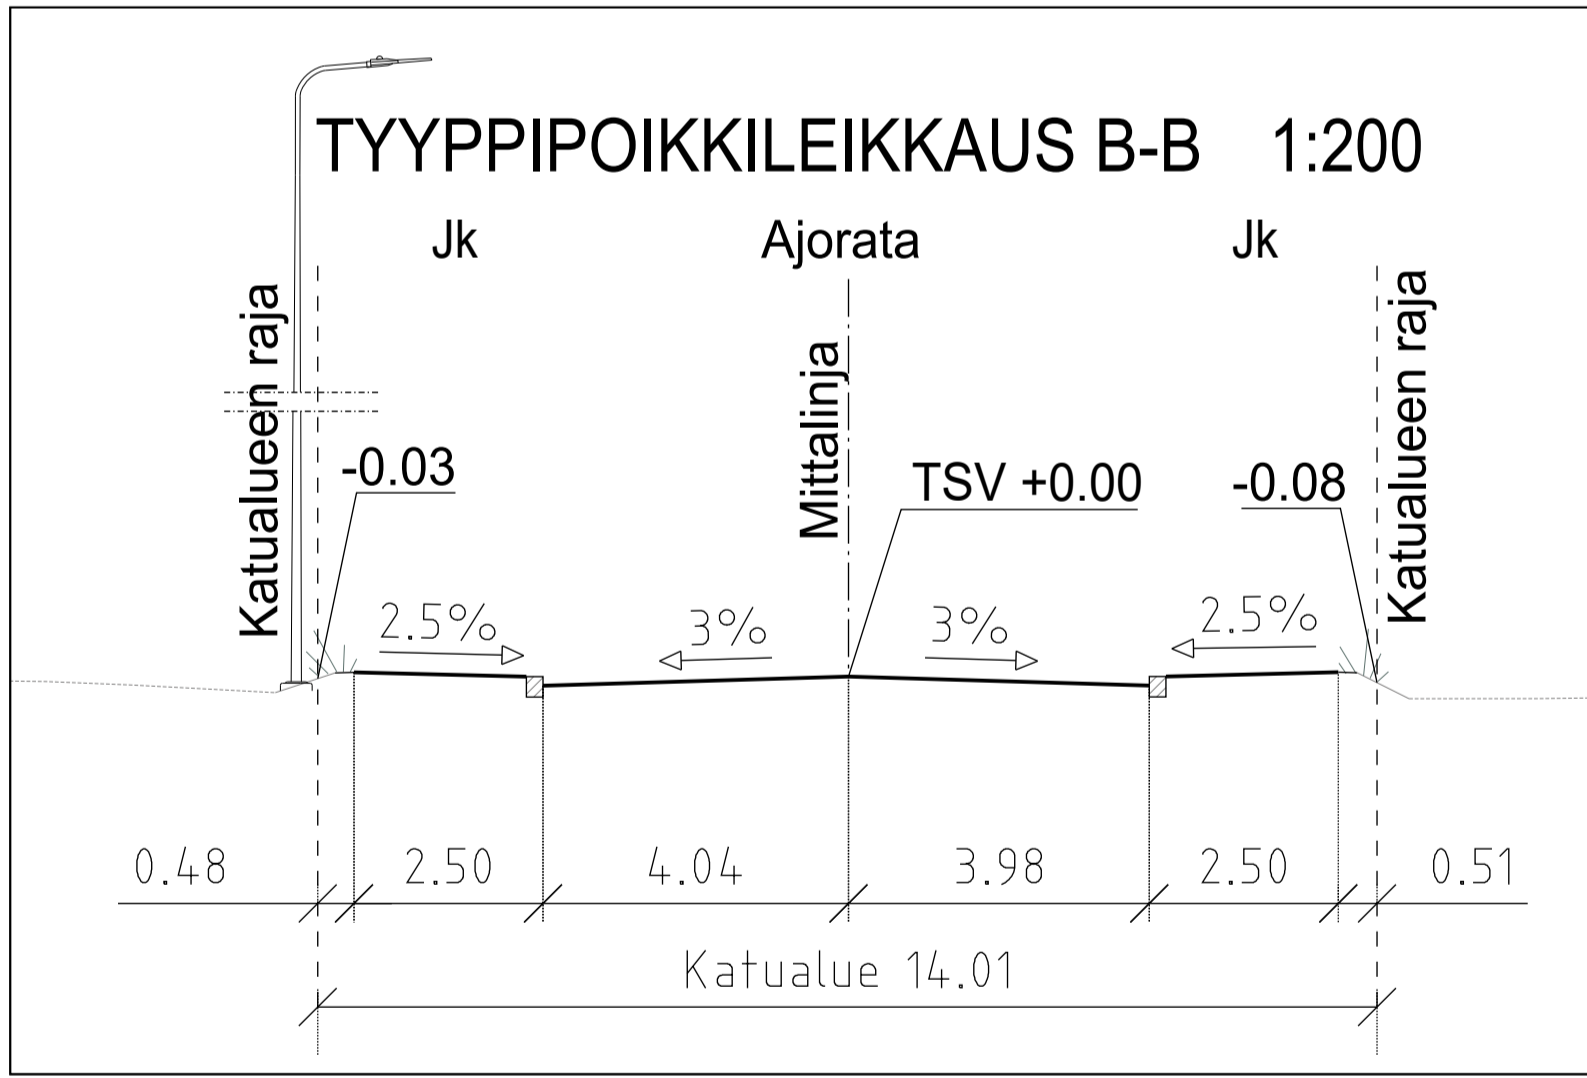

# ETU-TÖÖLÖ 13

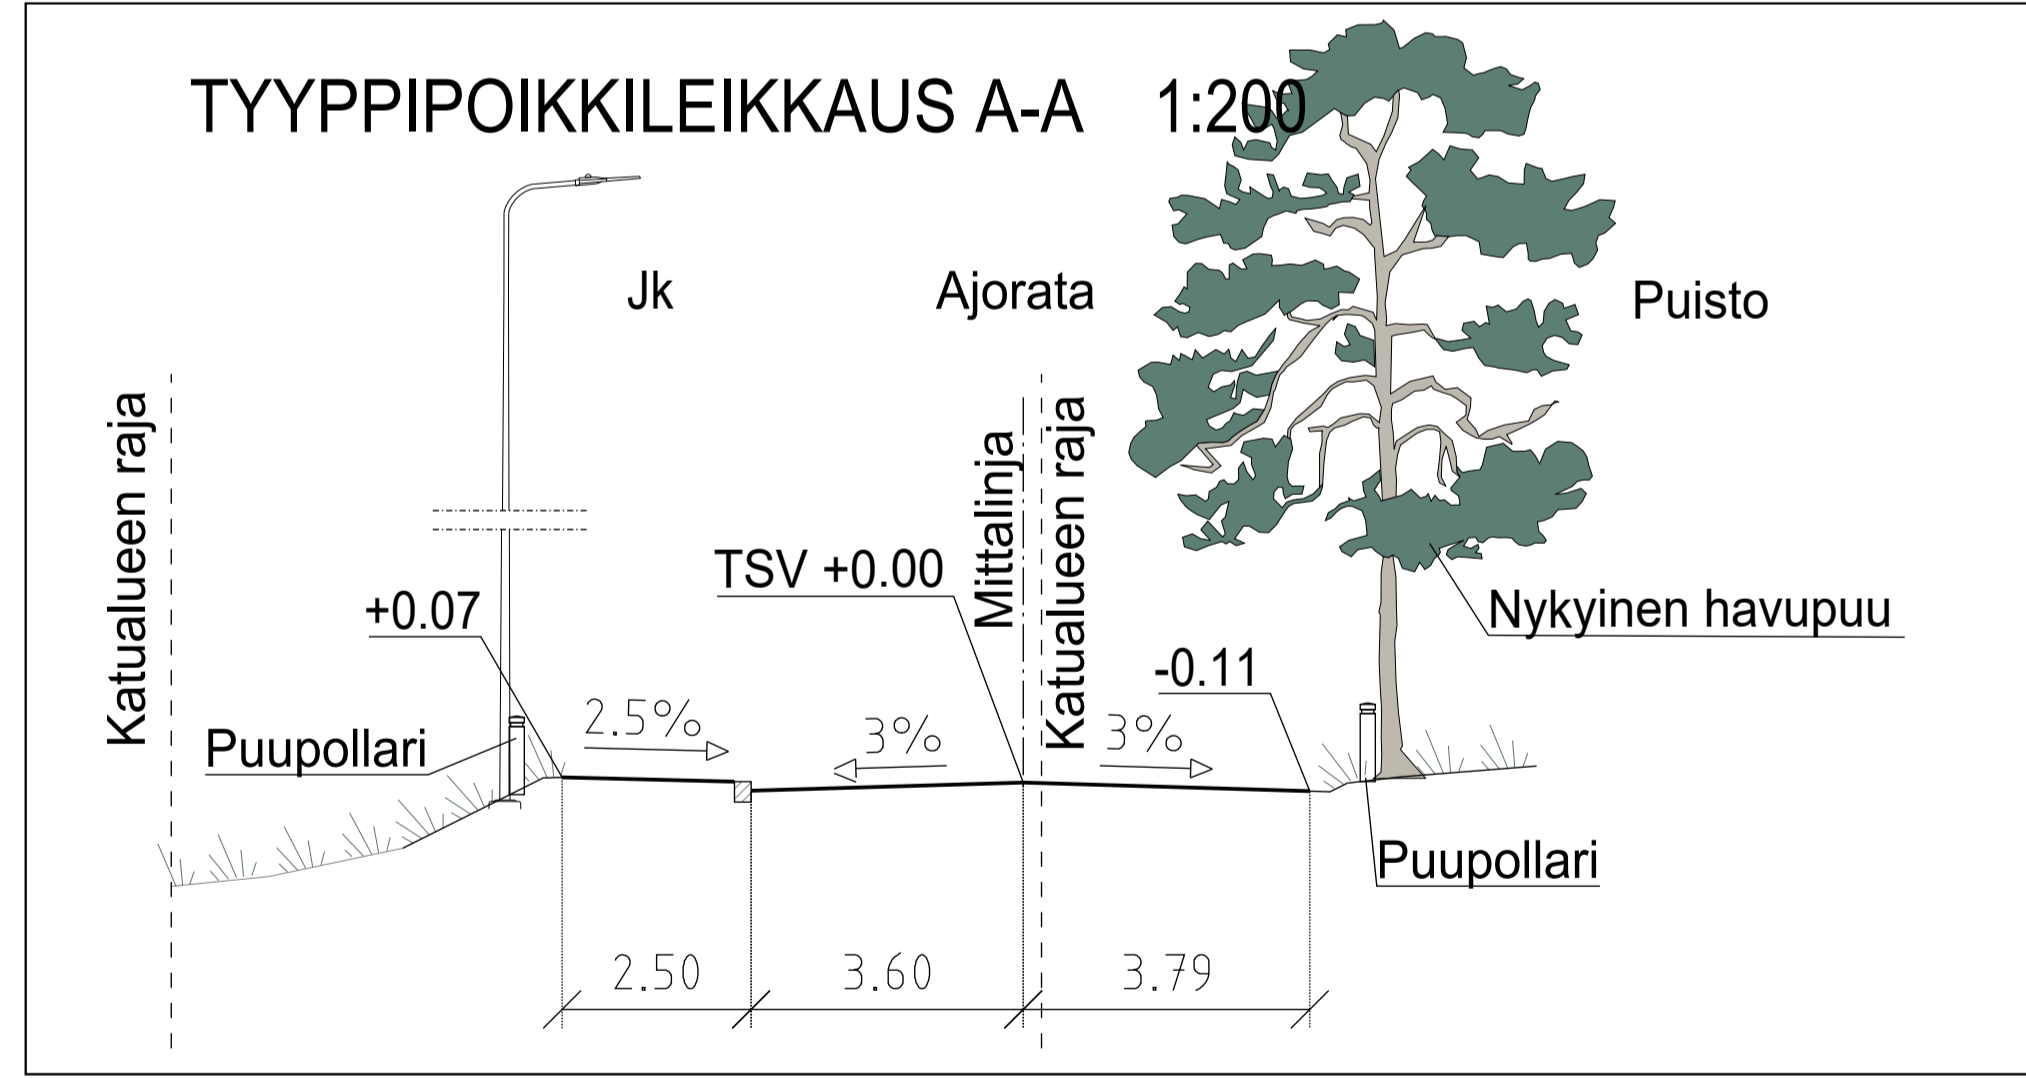

<b>Helsinki</b> Kaupunkiympäristön toimiala		www.hel.fi	
KAUPUNTI-OSA-ALUE		sähköposti: etunimi.sukunimi@hel.fi	
13. Etu-Töölö			
<b>HIEKKARANNANTIE</b>			
välillä Hietaniemenkatu - Eteläinen Hesperiankatu			
Katusuunnitelma			
MK	LITTYY	NRO	31347/1
1:500	KORVAA		
	KORVATTU	TASKOORDINAATISTO:	
	ASEMAKAAVA	ETRS-GK25	
	LIIKENNES.	KORKEUSJÄRJESTELMÄ:	
		N2000	
		HYV.	10.3.2021
		TARK.	10.3.2021
		PROJ.	10.3.2021
		HYV.	26.11.2020
		TARK.	26.11.2020
		LAAT.	26.11.2020
			O. Hakala
			M. Jylhänlehto