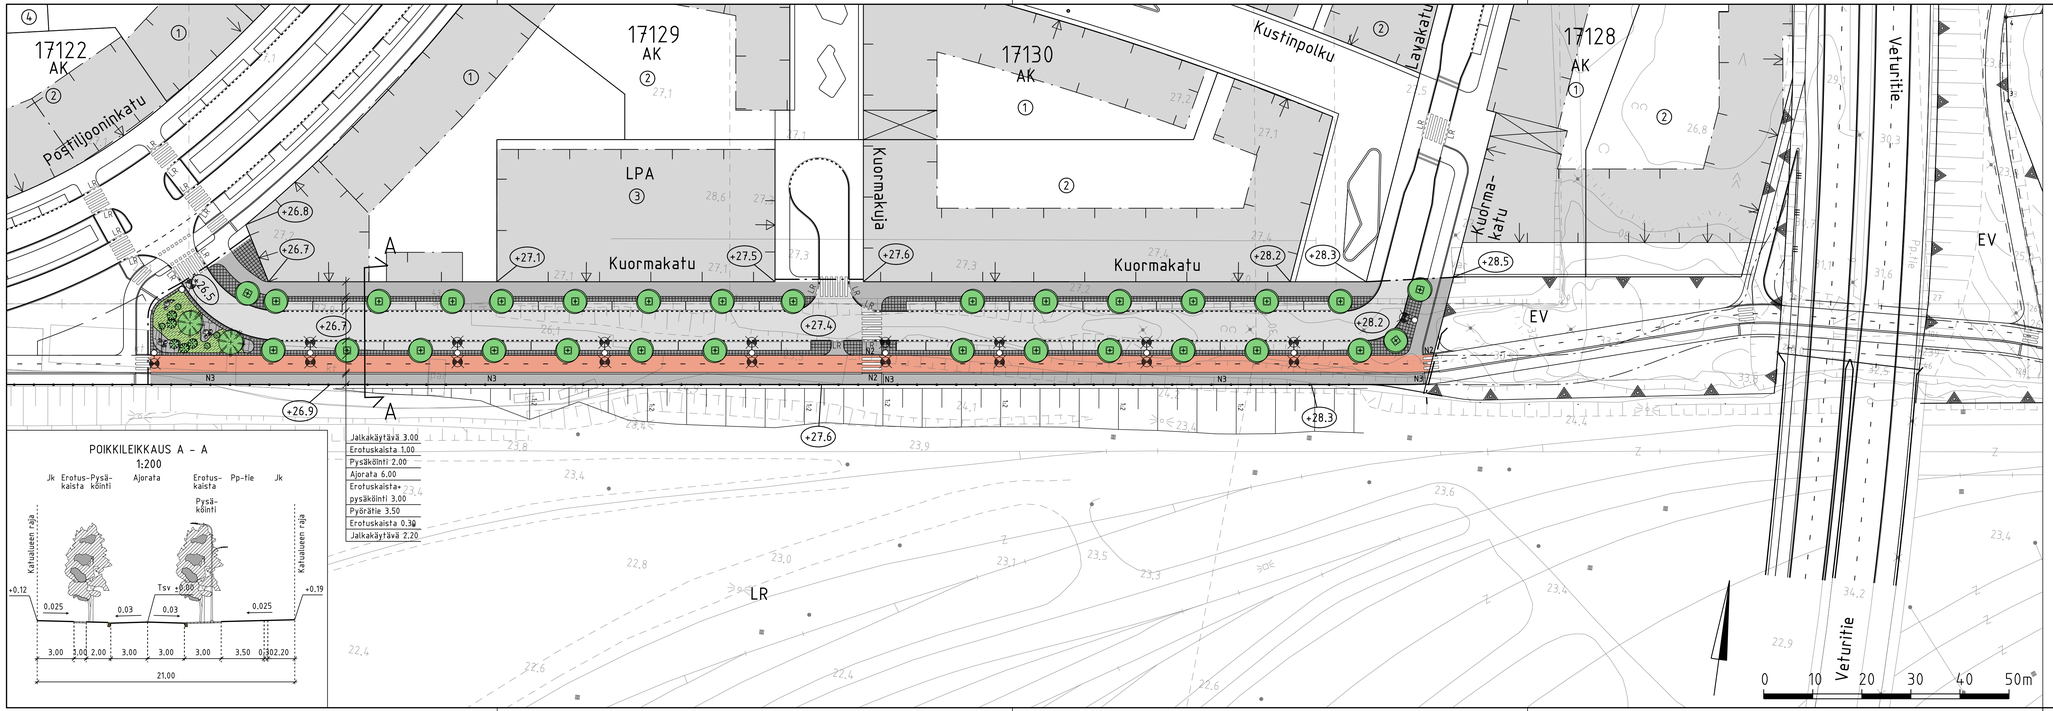

POIKKILEIKKAUS A - A

1:200

Jalkakäytävä	3.00
Erotuskaista	1.00
Pysäköinti	2.00
Ajorata	6.00
Erotuskaista+ pysäköinti	3.00
Pyörätie	3.50
Erotuskaista	0.30
Jalkakäytävä	2.20

PIIRUSTUSMERKINNÄT

- Istutettava lehtipuu, runkosuoja, juuristoritilä
- Istutettava havupuu ja metsitystaimi
- Istutettava havupensas
- Ajorata/jalkakäytävä ja pyörätie, asfaltti
- Pyörätie, punainen asfaltti
- Noppakivi, harmaa-musta
- Graniittilaatta, eri harmaasävyt
- Järjestetty kivihelteke
- Erityiskasvi
- Maakivi
- +28.2 Kadun likimääräinen korkeusasema
- Suoja-aita
- Reunatuki, luonnonkivi, harmaa
- LR Reunatuki, madallettu/ luiskattu, luonnonkivi, harmaa
- N3 3:n kiven musta noppakiviraita
- N2 2:n kiven musta noppakiviraita
- Pylväsvalaisin
- Pylväsvalaisin

Kuivatus hoidetaan katukohtaisella hulevesiviemäröinnillä

1:10 000

Helsinki Kaupunkiympäristön toimiala

www.hel.fi
sähköposti: etunimi.sukunimi@hel.fi

KAUP.OSA, OSA-ALUE
17. Pasila

KUORMAKATU

Katusuunnitelma

MK 1:500 1:200	LIITTYY	NRO 30982/1	KHS		
	KORVAA		KYLK		
	KORVATTU	TASOKOORDINAATISTO: ETRS-GK25 KORKEUSJÄRJESTELMÄ: N2000	HYV.	29.10.2018	Reetta Putkonen
	ASEMAKAAVA 12475		TARK.	29.10.2018	Ismo Rantanen
	LIIKENNES. 6756		PROJ.	29.10.2018	Harri Verkamo
RAMBOLL	Ramboll Finland Oy PL 25, Säterinkatu 6 02601 ESPOO puh. 020 755 611		HYV.	29.10.2018	Tauno Mäkelä
			TARK.	29.10.2018	Tuomas Turunen
			LAAT.	29.10.2018	Matias Enäsuo