



MERKINNÄT:

- Suunnittelualueen raja
- - - Suunnittelu/oleva ikkämääräinen korkeuskäyrä
- ± 16.90 Ikkämääräinen korkeusasema
- ± 18.80 Suunnittelu ikkämääräinen korkeusasema
- ± 17.80 Mitattu korkeusasema
- Painanne
- Maastokumpu
- Nykyinen oja, valumasuunta

KASVILLISUUS

- Säilytettävä lehti-, havupuu
- Poistettava lehti-, havupuu
- Säilyvä puusto, ei mitattu
- Istutettava lehti-havupuu
- Säilyvä metsänpohja / muu kasvillisuus
- Säilyvä lehtpensas
- Uusi lehtpensas (matala)
- Säilyvä niitty
- Uusi niitty
- Uusi kosteikkokasvillisuus
- Säilyvä nurmi
- Uusi nurmi

PÄÄLLYSTEET


- Uusi kiveys
- Säilyvä kivituhka
- Uusi kivituhka
- Leikkikiekka
- Turva-alue (reikämatto)
- Säilyvä asfaltti
- Uusi asfaltti
- Uusi hake
- Reunakivi
- Nupukiviraita

LUONTO- JA KULTTUURIARVOT

- - - Uhanalainen ja silmäläpöidettävä luontotyyppi (1)
- - - Luontotyyppi: Tuoret suurruohonliity, II-luokan uhanalainen tai silmäläpöidettävä luontotyyppi, Uhanalaisuusluokka: CR=Aärmimäisen uhanalainen, Edustaus: Heikko.
- - - Maatullinkujan arvopyristö


LEIKKAUS A-A'

1:200

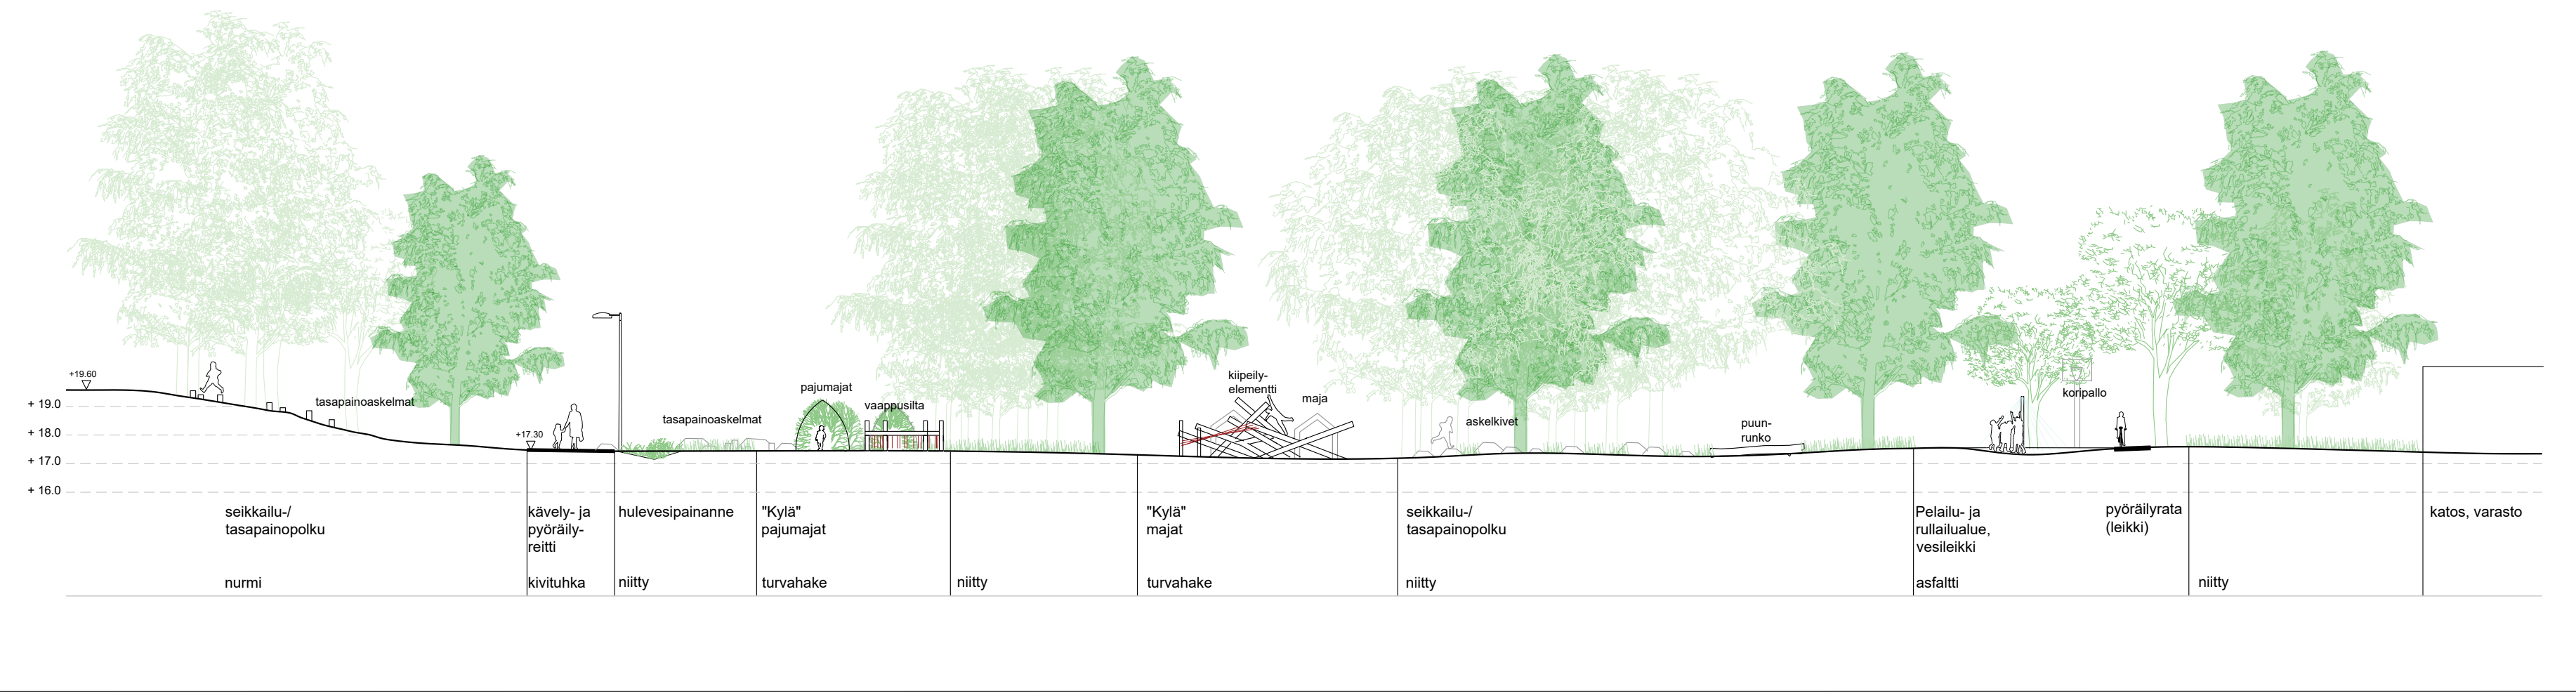

KALUSTEET JA RAKENTEET

- Pöytä ja penkit
- Kaaripenkki
- Penkki
- Pyörätelineet
- Koripalloteline
- Asfalttimaalauksia
- Vesialue
- Leikkimaja
- Betonitölmät
- Jousikeinu
- Jättikeinut
- Esteetön keinu, pesäkeinu
- Riippukeinu
- Vaappukeinu
- Kipeilyteline, turva-alueen raja
- Hiekkalaatikko ja aurinkopurje
- Pajumaja
- Kuntolirappu
- Maaportaat
- Askelkivet
- Puiset tasapainoaskelmat
- Haararahypely, puu
- Maapuu
- Nykyinen taideteos
- $\pm 1.4m$ Opastetäulu, leikkipuiston opaste / uikkakarttaopaste
- Ajokäyntiportti, lev. 3 m (sis. käyntiportti lev. 1 m), hammaa
- Ajonestopuomi, uusi
- Jäteastia
- Syväkeräysastia
- Hulevesikaivo, uusi
- Hulevesikaivo, nykyinen
- Valaisin, uusi/uusittava/uusittu
- Valaisin, säilyvä/poistuva
- Katos / varasto ja ovi
- Sisäänkäynti leikkipuiston tiloihin
- Esteetön sisäänkäynti
- Sisäänkäynti / huolto

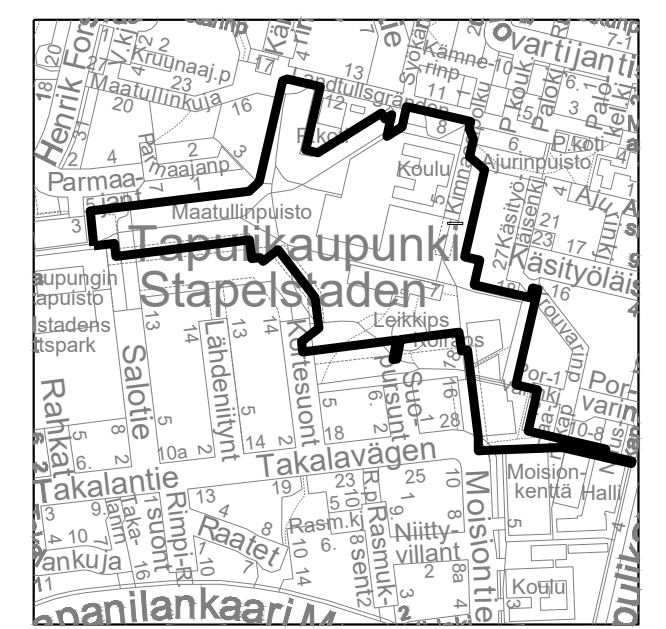

Tämä osuus näkyy piirustuksessa VIO_3765_3

Tämä osuus näkyy piirustuksessa VIO_3765_2

Helsinki		Kaupunkiympäristön toimiala		www.hel.fi	
KAUPUNGIN OSA-ALUE		40. Suutarila, Tapulikaupunki		sähköposti: etunimi.sukunimi@hel.fi	
MAATULLINPUISTON ALUE					
Maatullinpuisto, Tuulaakipuisto, Ajurinpuiston osa ja Tapulikaupungin liikuntapuiston osa					
Maatullinkuja / Kimnaasipolku / Moisioentie / Parmaajantie					
Puistosuunnitelma					
MK	LITTY	00000/000	NRO	KHS	
1:500	KORVAA	00000/000	vio6420/1	KYK	5000
1:200	KORVATTU	00000/000	TASKUORDINAATTO:	HYV.	25.10.2024 J. Luomanen
	ASEMAKAAVA	00000	ETRS-GK25	TARK.	24.10.2024 K. Arrakoski
	LIKENNES.	00000	KIRJASUUNNITELMA:	PRD.J	24.10.2024 J. Himberg
			N2000	HYV.	24.10.2024 M. Blomqvist
MASU PLANNING					
Köydepurjontakatu 2 a E, 00190 Helsinki					
				TARK.	24.10.2024 M. Blomqvist
				LAAT.	24.10.2024 R. Luminiitty