


* Ajokaistan yläpuoliseen opasteeseen jätetään varaus tunnukselle 318. "Vaarallisten aineiden kuljetus kielletty"

Jalankulun viittojen K1-K11 sekä Satamaparkin muuttuvan opasteen M0-K3 tarkemmat tiedot on esitetty WSP:n suunnitelmassa Royal Park (luonnos 30.11.2020).

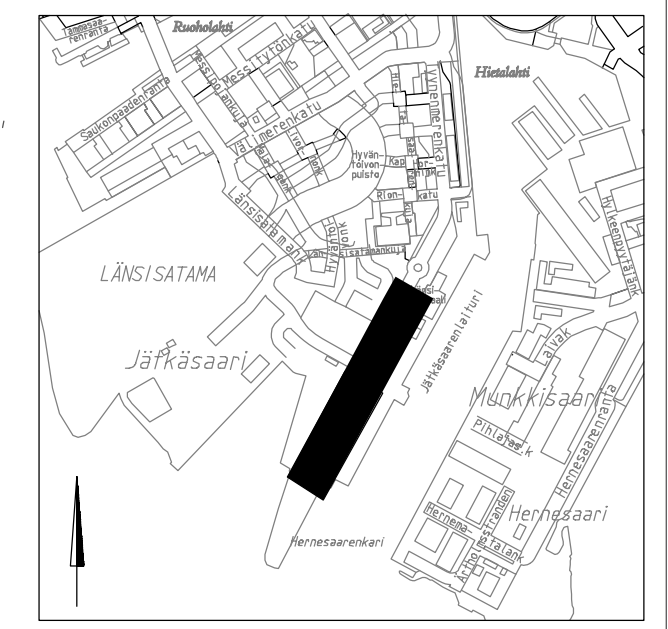

1:20 000

Helsinki Kaupunkiympäristön toimiala Liikenne- ja katusuunnittelu

Kaupunginosa
20 Länsisatama

**TYYNENMERENKADUN LIIKENTEEN OHJAUSSUUNNITELMA
VÄLILLÄ ATLANTINKATU - LÄNSITERMINAALI 1**

Liikenteen ohjaussuunnitelma			
Mittakaava 1:1000	Diiaarinro Hanke Asemakaava Käsittelyt Lksp 5.2.2021	HEL 2021-001097	Piirustusno 7138 Tasokoordinaalisto ETRS-GK25 Korkeusjärjestelmä N2000
	Päiväys 5.2.2021	Muutettu pvm	Hyväksyjä Reetta Putkonen
		Tarkastanut Jouni Korhonen	Laatinut Teemu Vuontoniemi