



Leikkaus A-A'

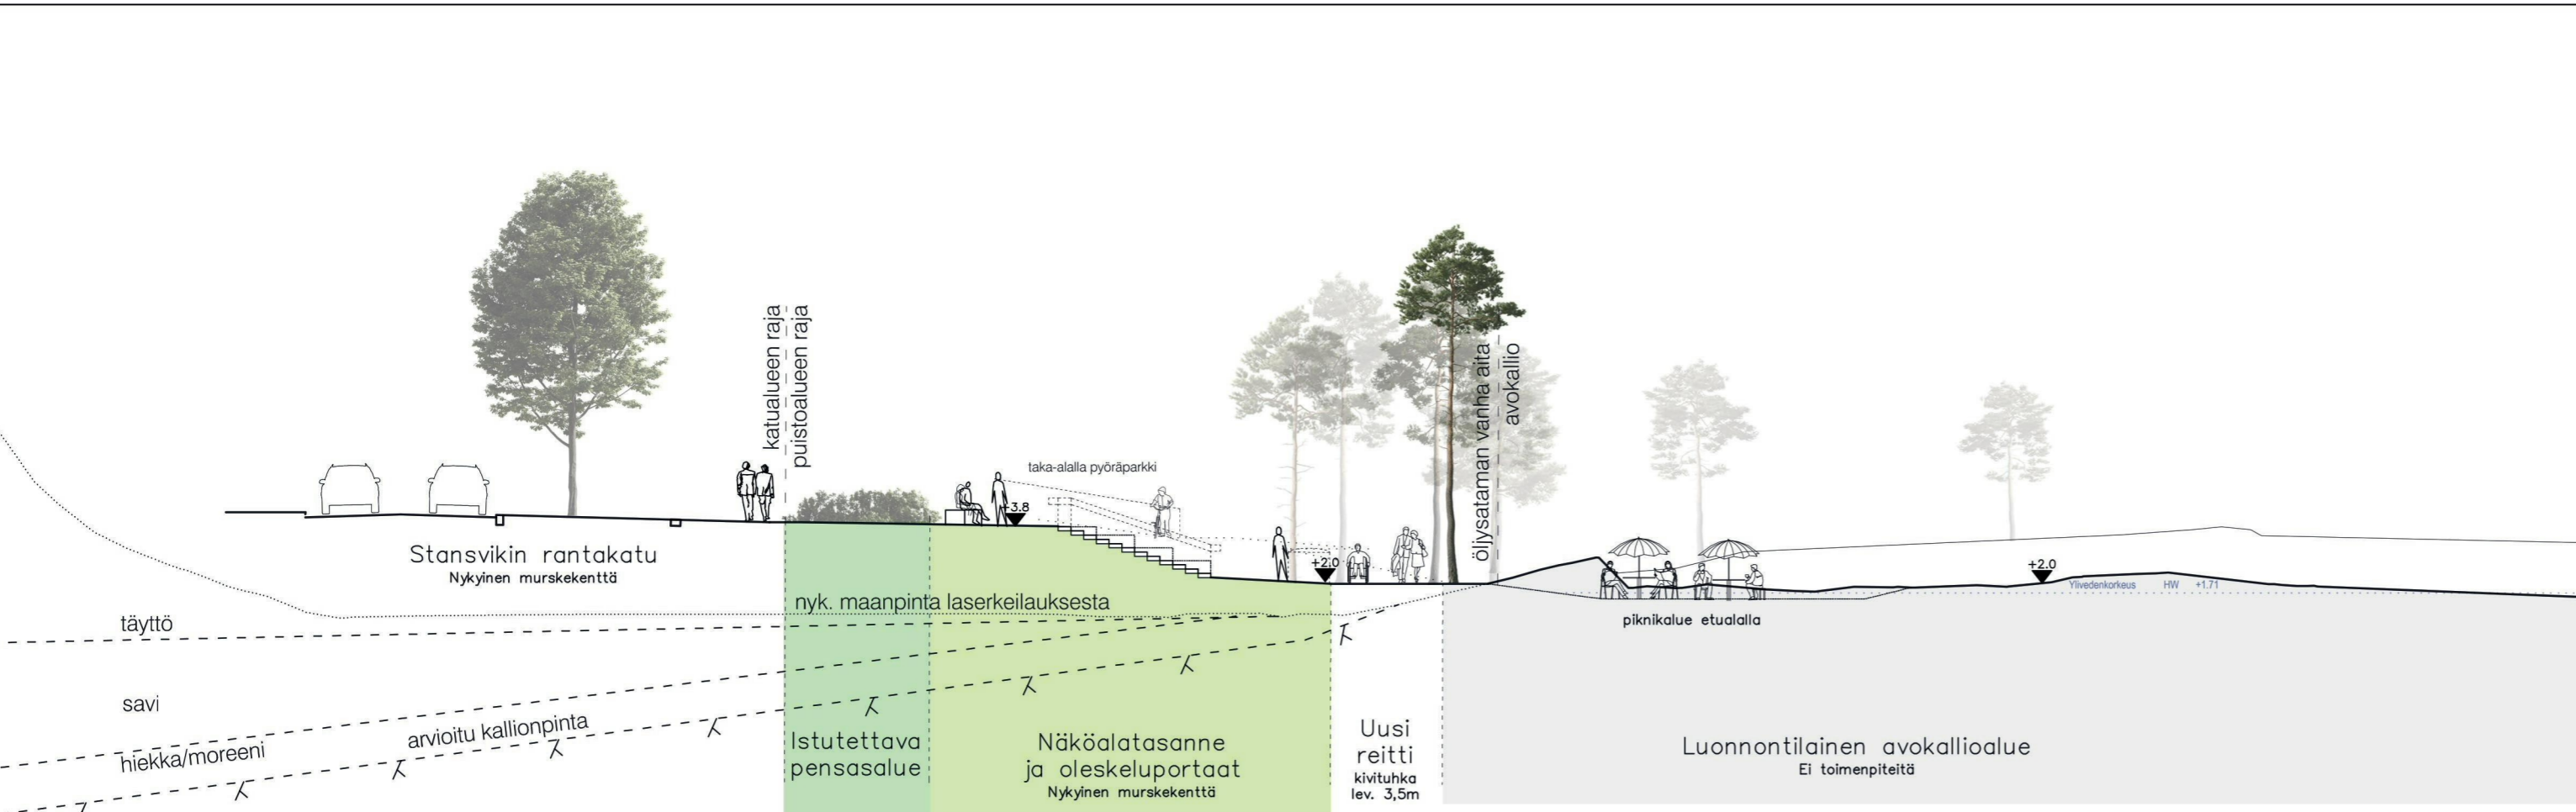

Leikkaus B-B'

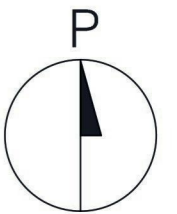

Helsinki		Kaupunkiympäristön toimiala		www.hel.fi sähköposti: etunimi.sukunimi@hel.fi	
KAUP.OSA, OSA-ALUE 49. Laajasalo, Kruunuvuorenranta					
STANSVIKINRANTA, HUTTUVADINPUISTO JA LIITTYVÄT VL-ALUEET Kruunuvuorenrannan uimaranta Puistosuunnitelman leikkaukset A-B					
MK	LIITTYY	=	NRO	KHS	
1:200	KORVAA	-	vio 6093/2	KYLK	
	KORVATTU	-	TASOKOORDINAATISTO: ETRS-GK25	HYV.	12.06.2020 J. Luomanen
	ASEMAKAAVA	12080	KORKEUSJÄRJESTELMÄ: N2000	TARK.	12.06.2020 L. Yli-Jama
	LIIKENNES.	-		PROJ.	12.06.2020 S. Knuuti
				HYV.	10.06.2020 M. Hakari
	RUOHOLOHDENKATU 8 00180 HELSINKI 09 685 2830 etunimi.sukunimi@loci.fi			TARK.	10.06.2020 P. Kuusiniemi
				LAAT.	10.06.2020 J. Virta