


Kivikon liikuntapuisto

Y3147-8



Helsingin Liikuntahallit Oy:n vuokra-
alue, tontti 47052/14

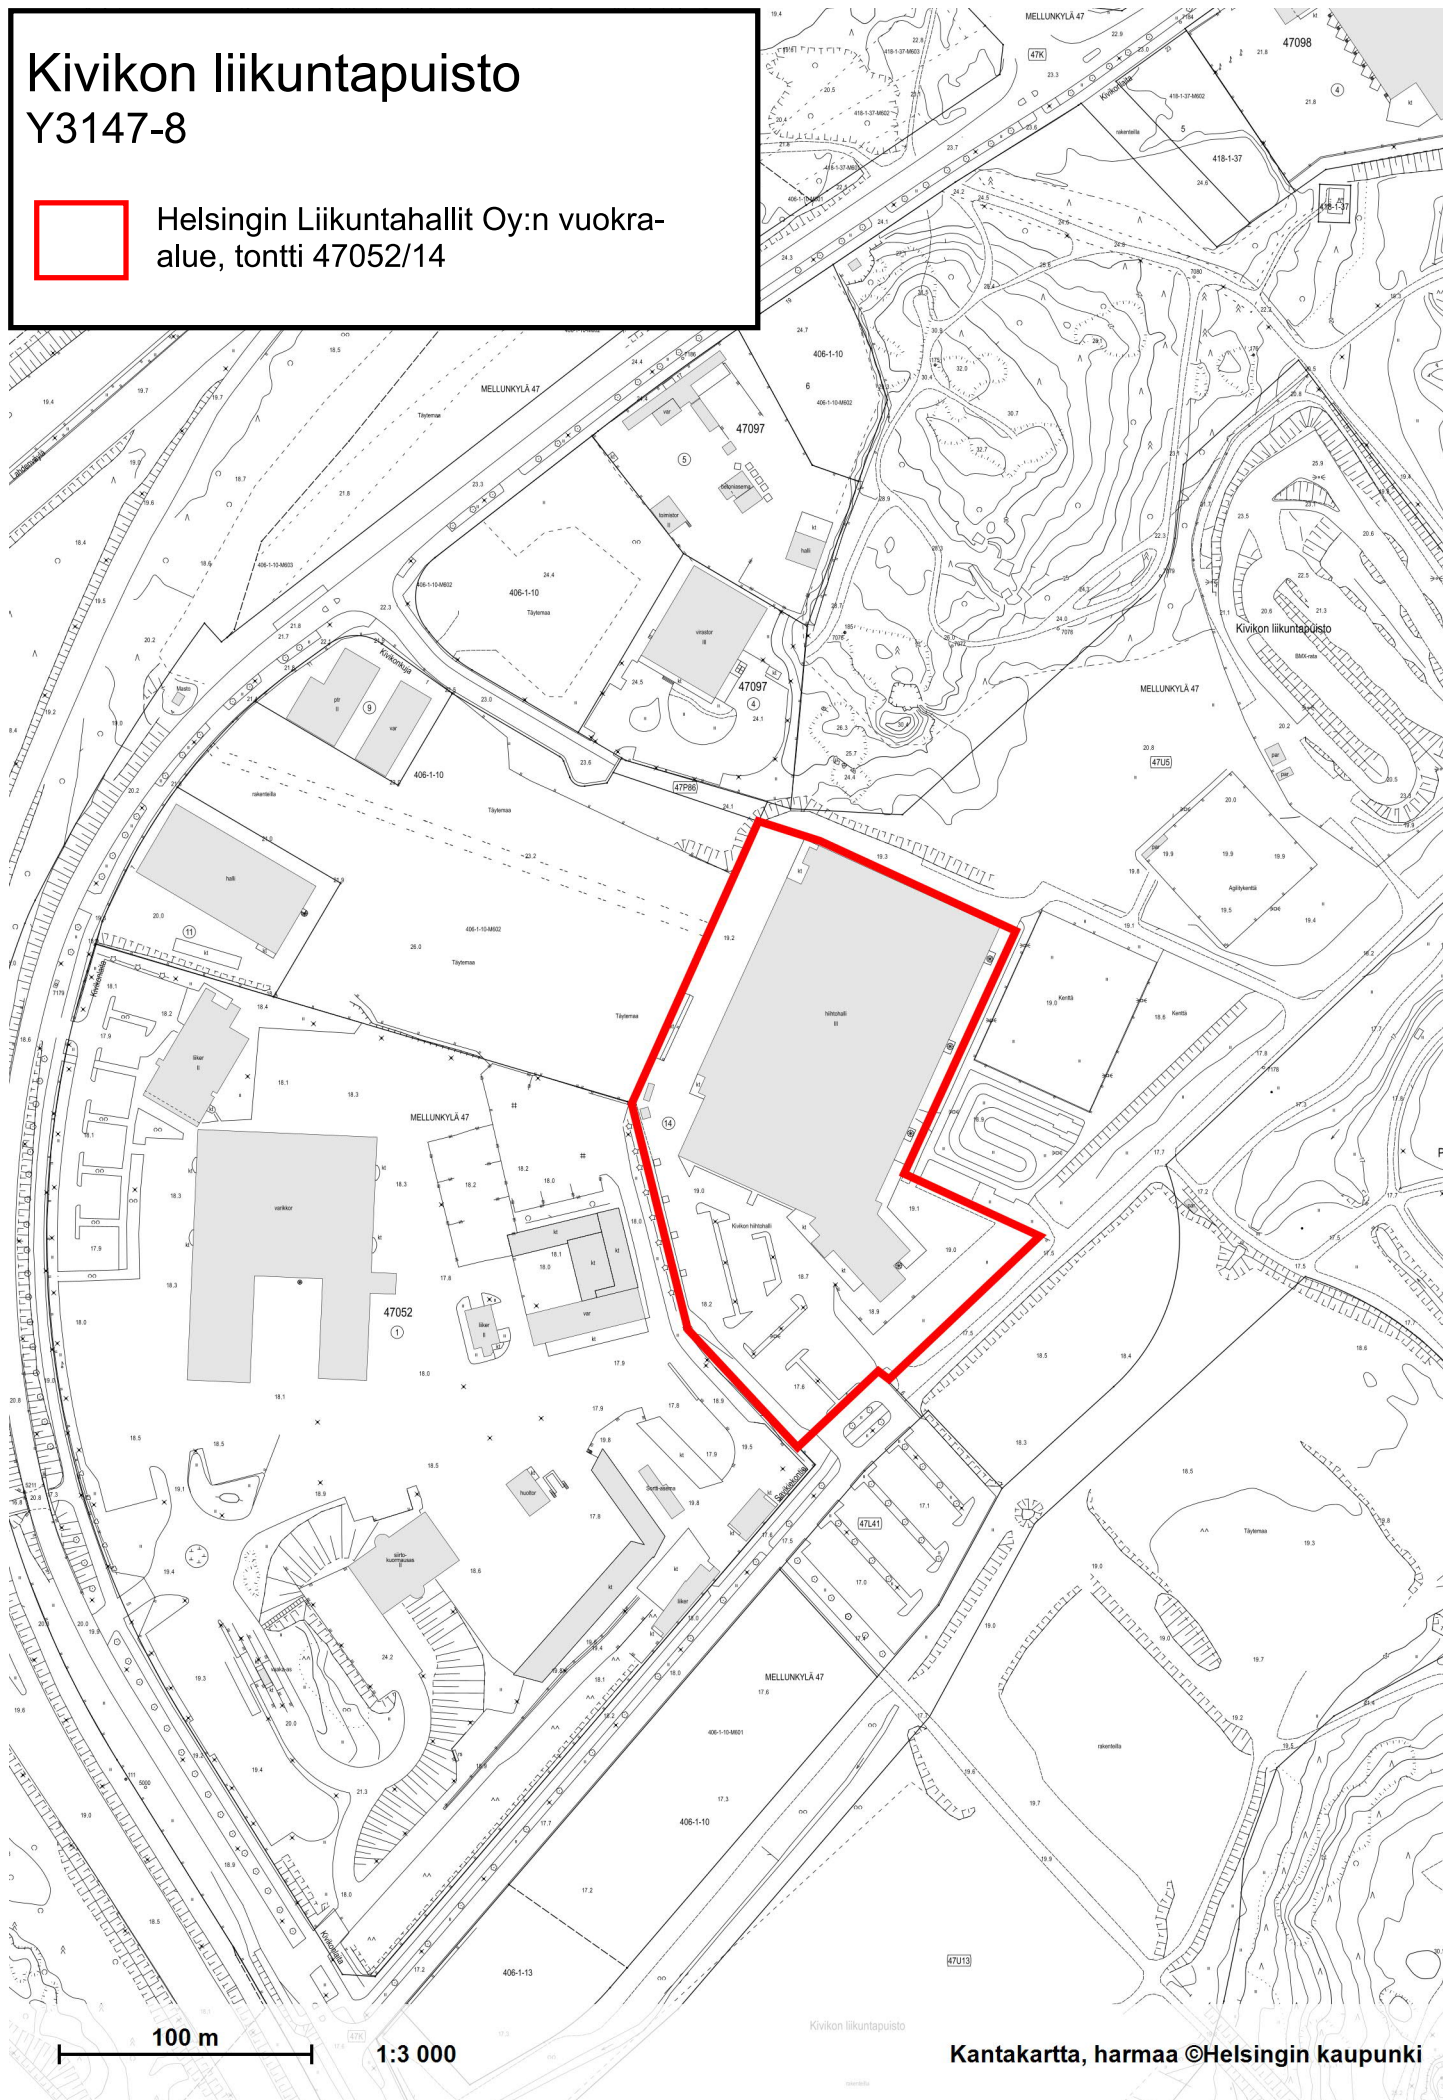

100 m

1:3 000