



Sisältö: 45 Vartiokylä, Myllypuro  
Myllypurontie 22  
45137/3


20.3.2023 / 6000.3d

KARTTA

TONTTI

Mittakaava:

1:2000

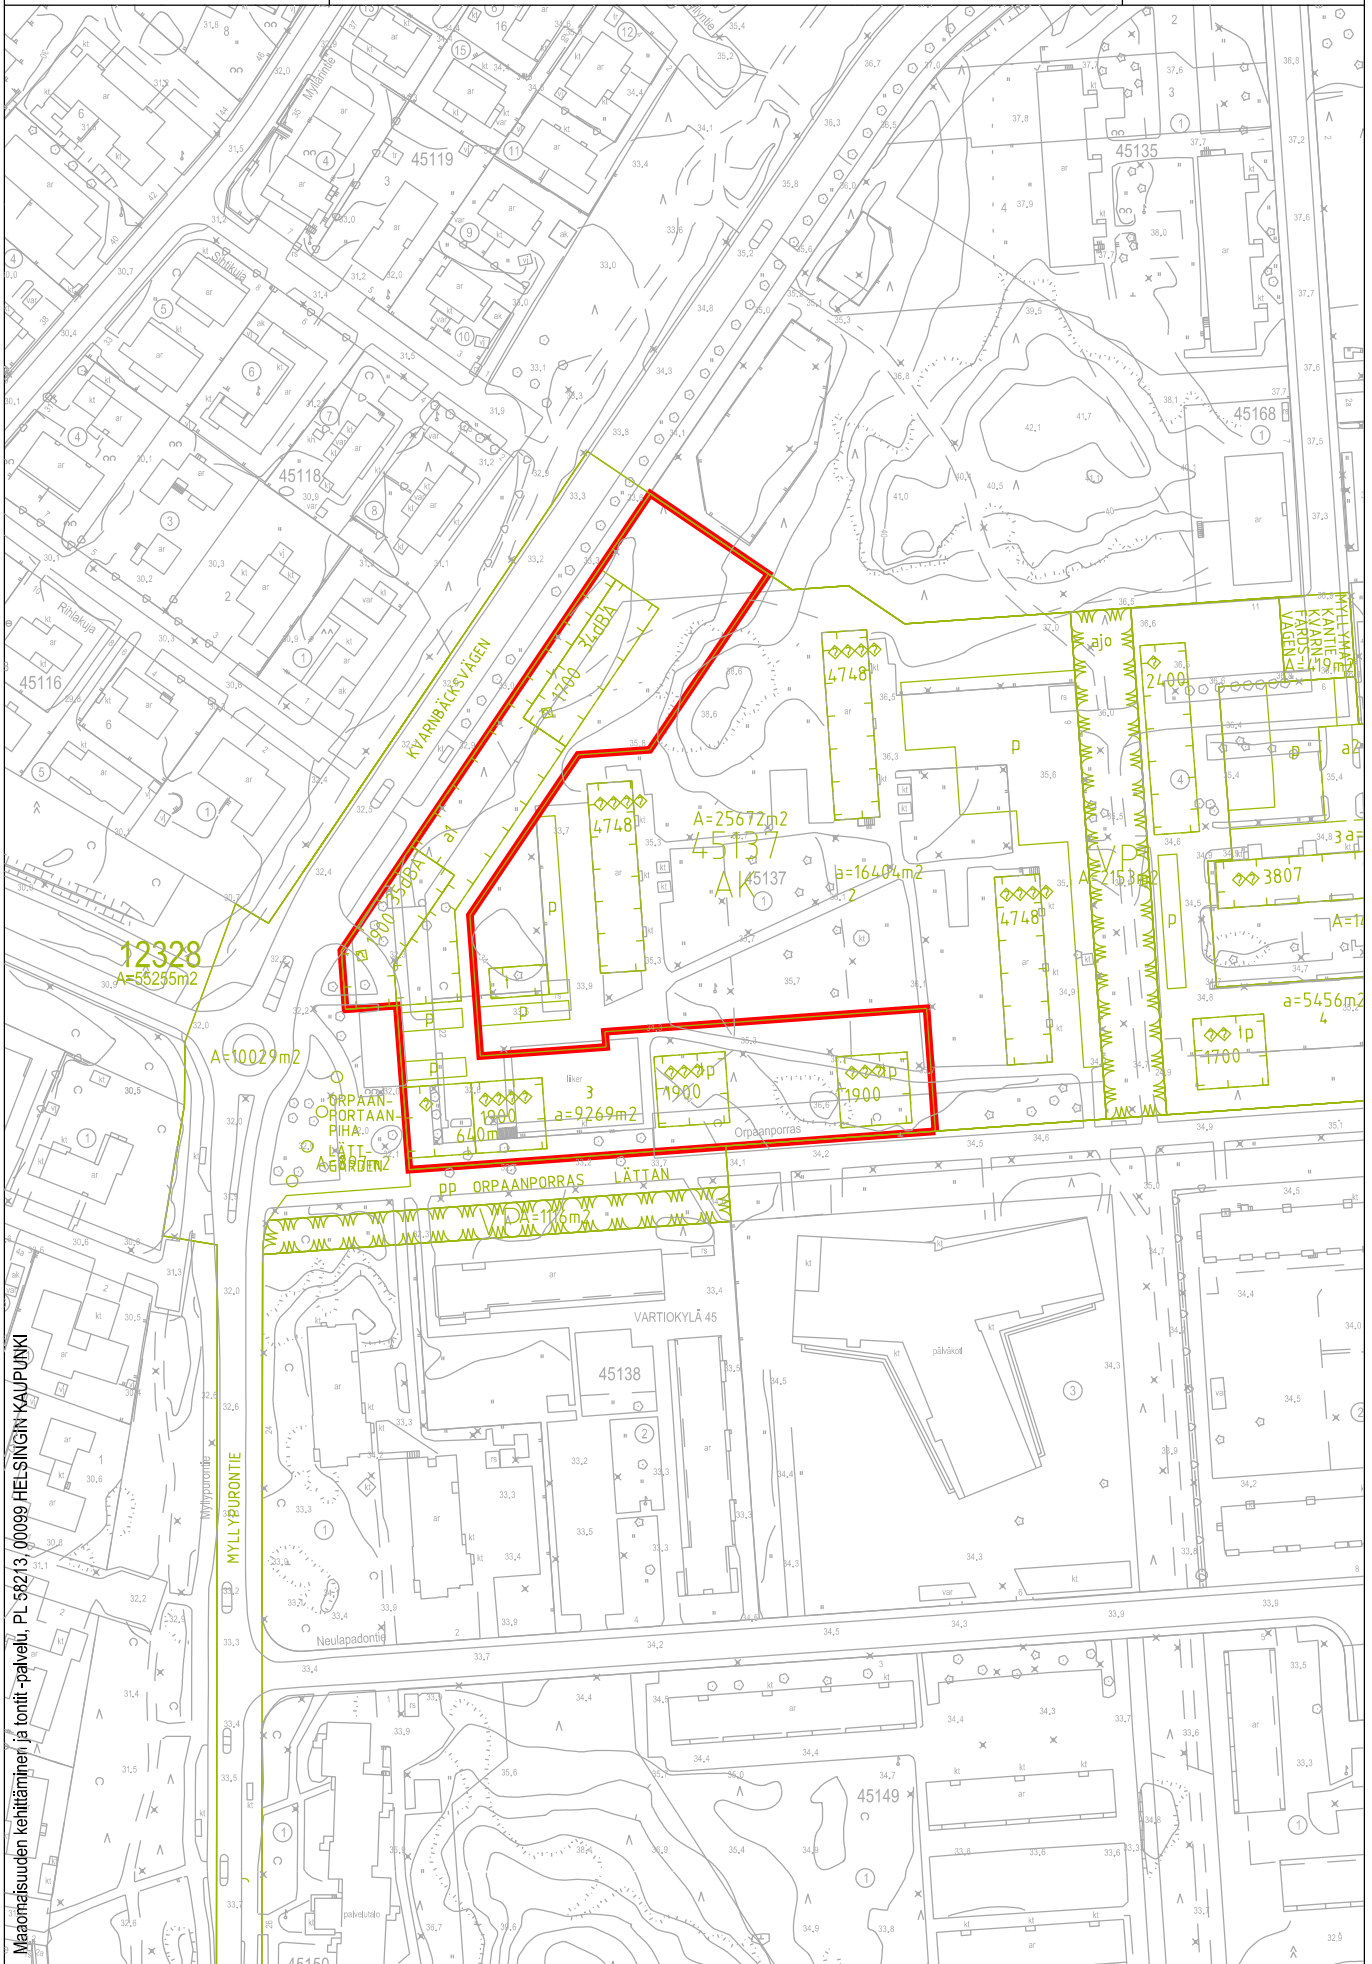

Maanomaisuuden kehittäminen ja tontti-palvelu, PL 58213, 00099 HELSINGIN KAUPUNKI