



Haakoninlahti 2, asemakaava nro 12130, lainvoimainen




Kruunuvuori, asemakaava nro 12330, lainvoimainen
 Kahden pohjoisen asuinkorttelin 49317 ja 49318 osalta KHO kumosi asemakaavan.

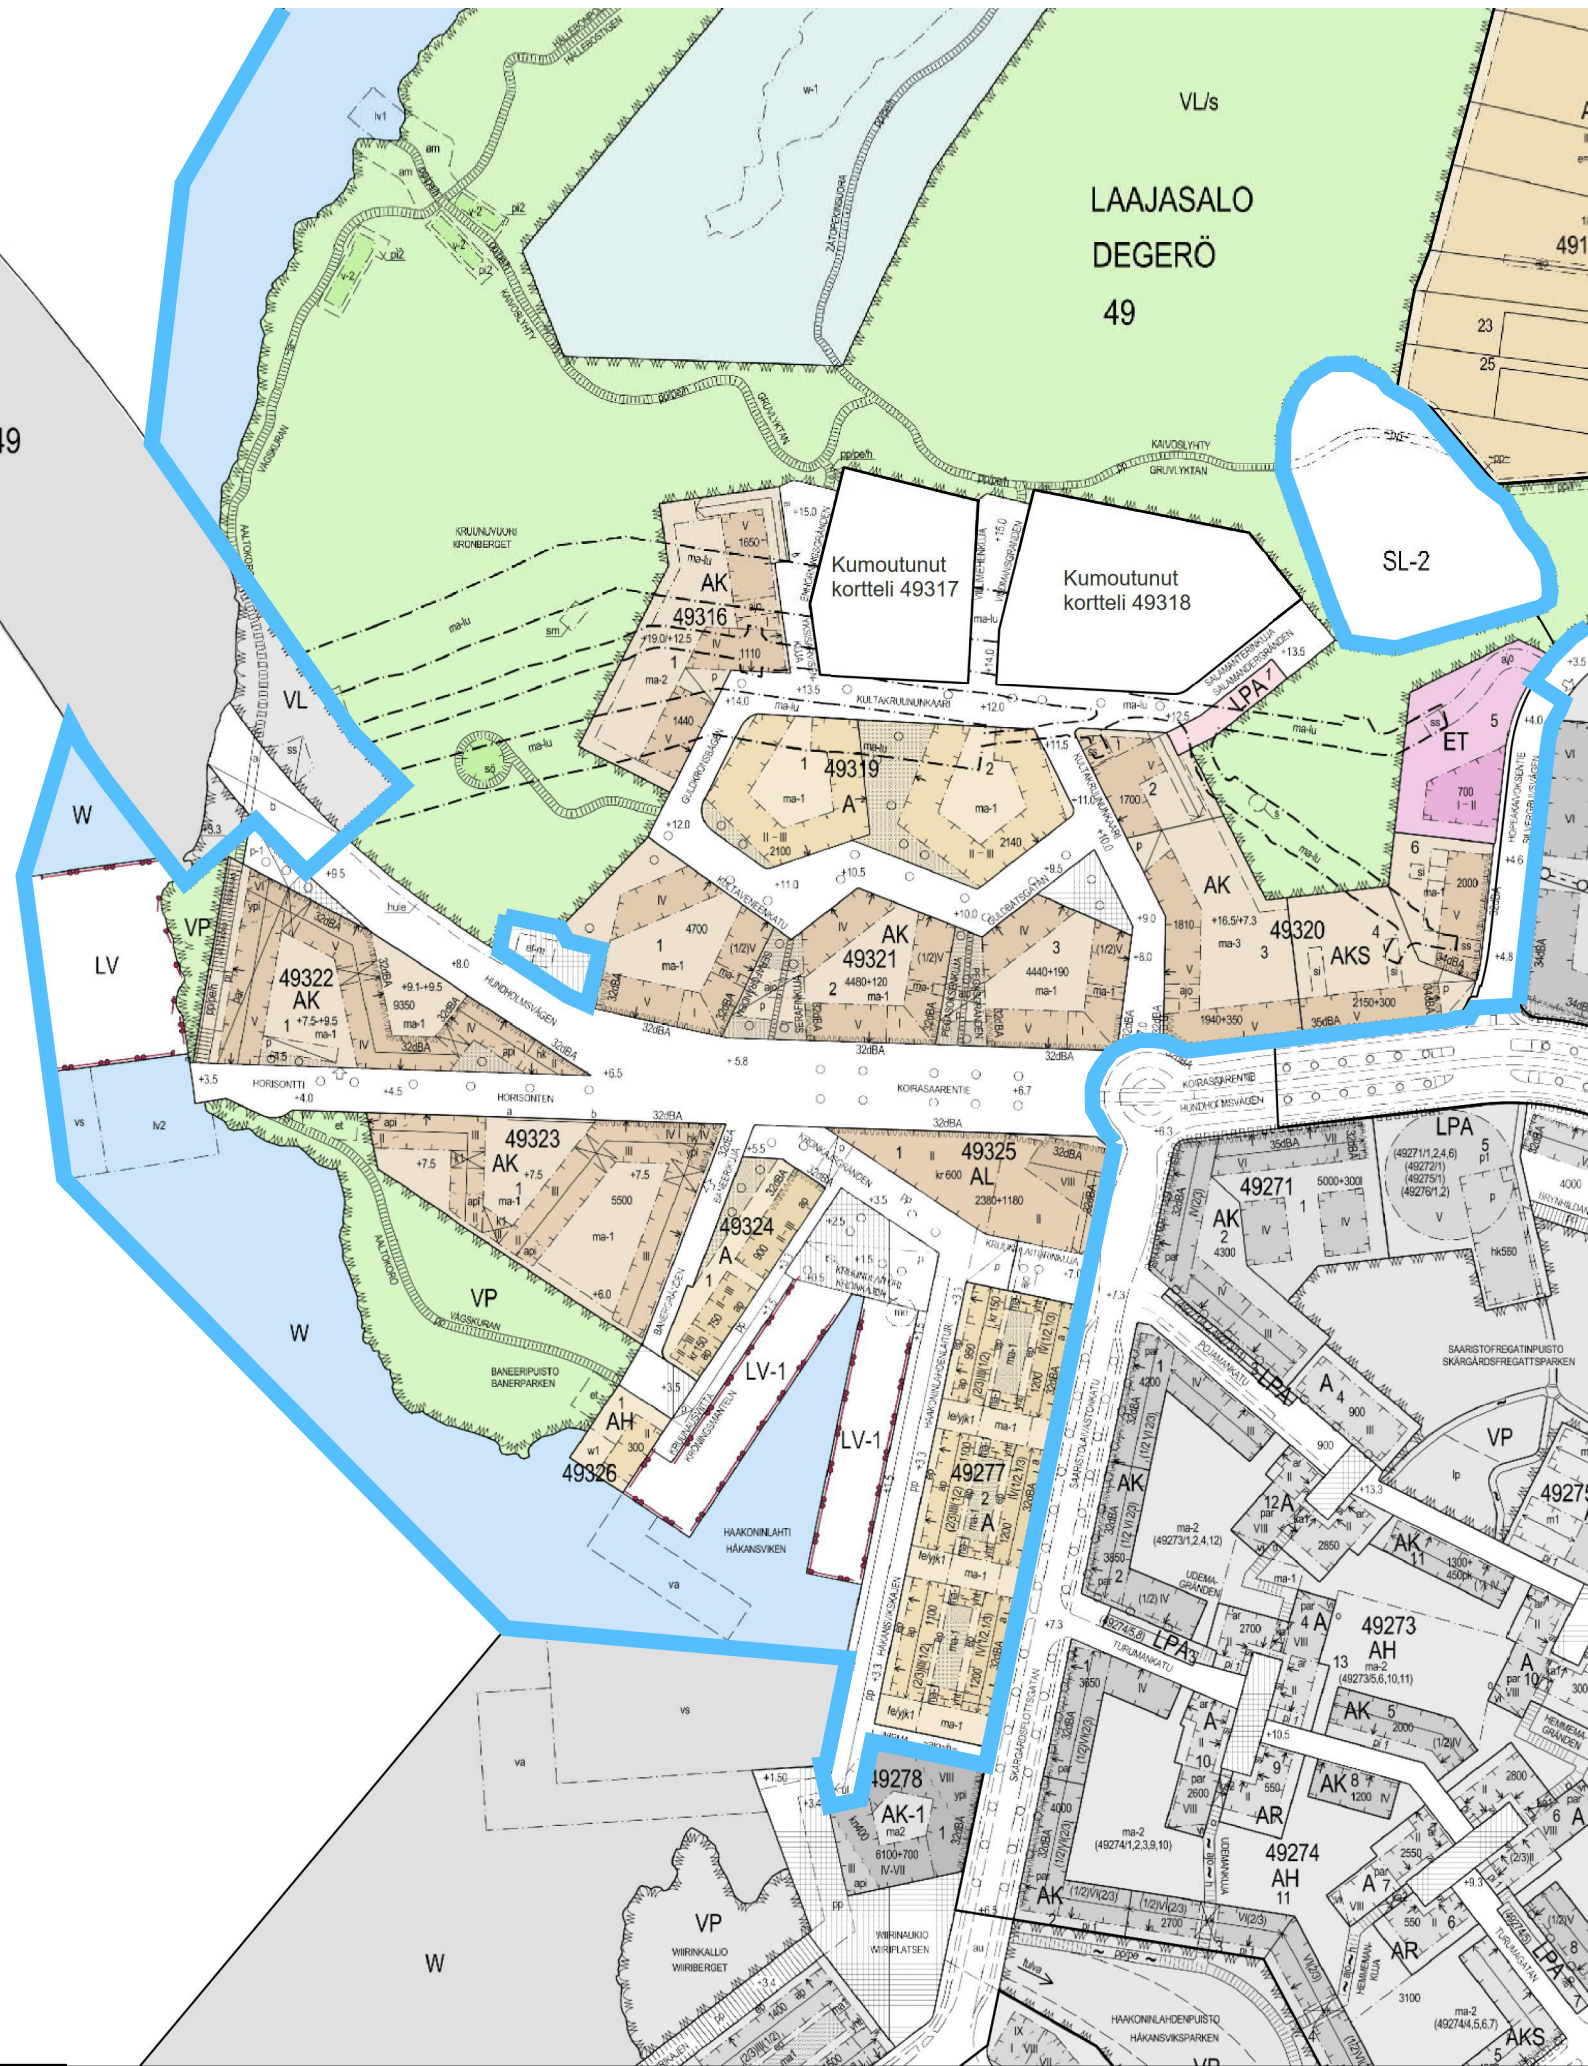


Koirasaaret, asemakaava nro 12311, lainvoimainen

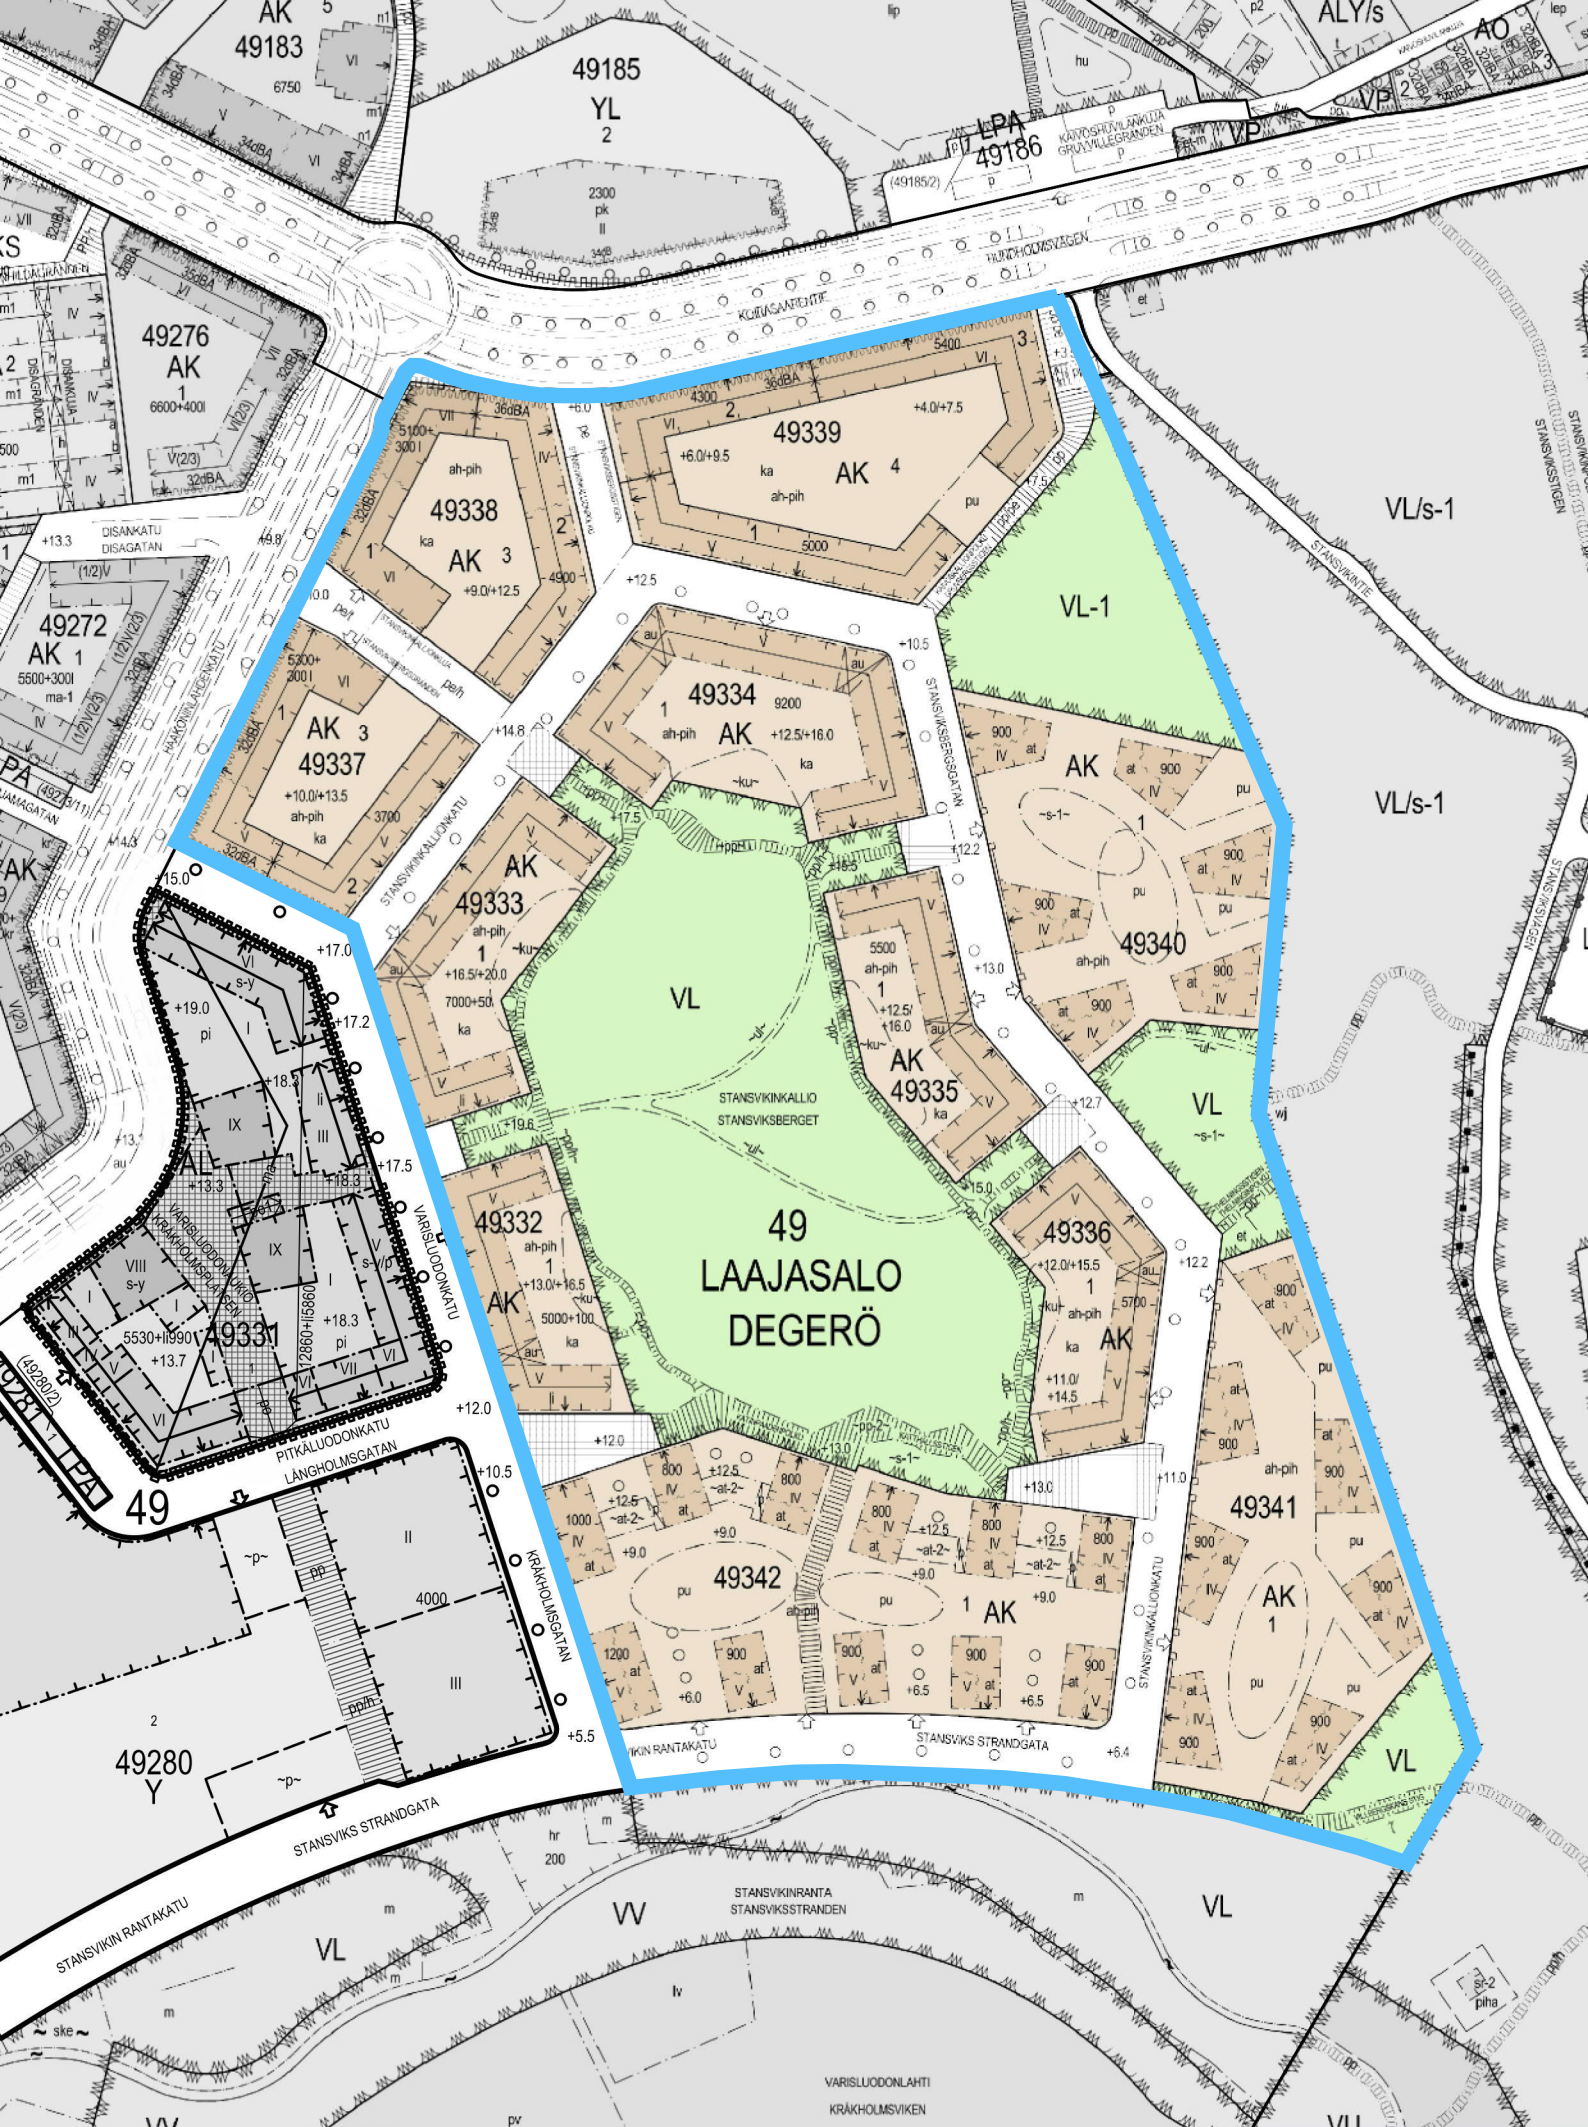

Stansvikinkallio, asemakaava no 12410, lainvoimainen

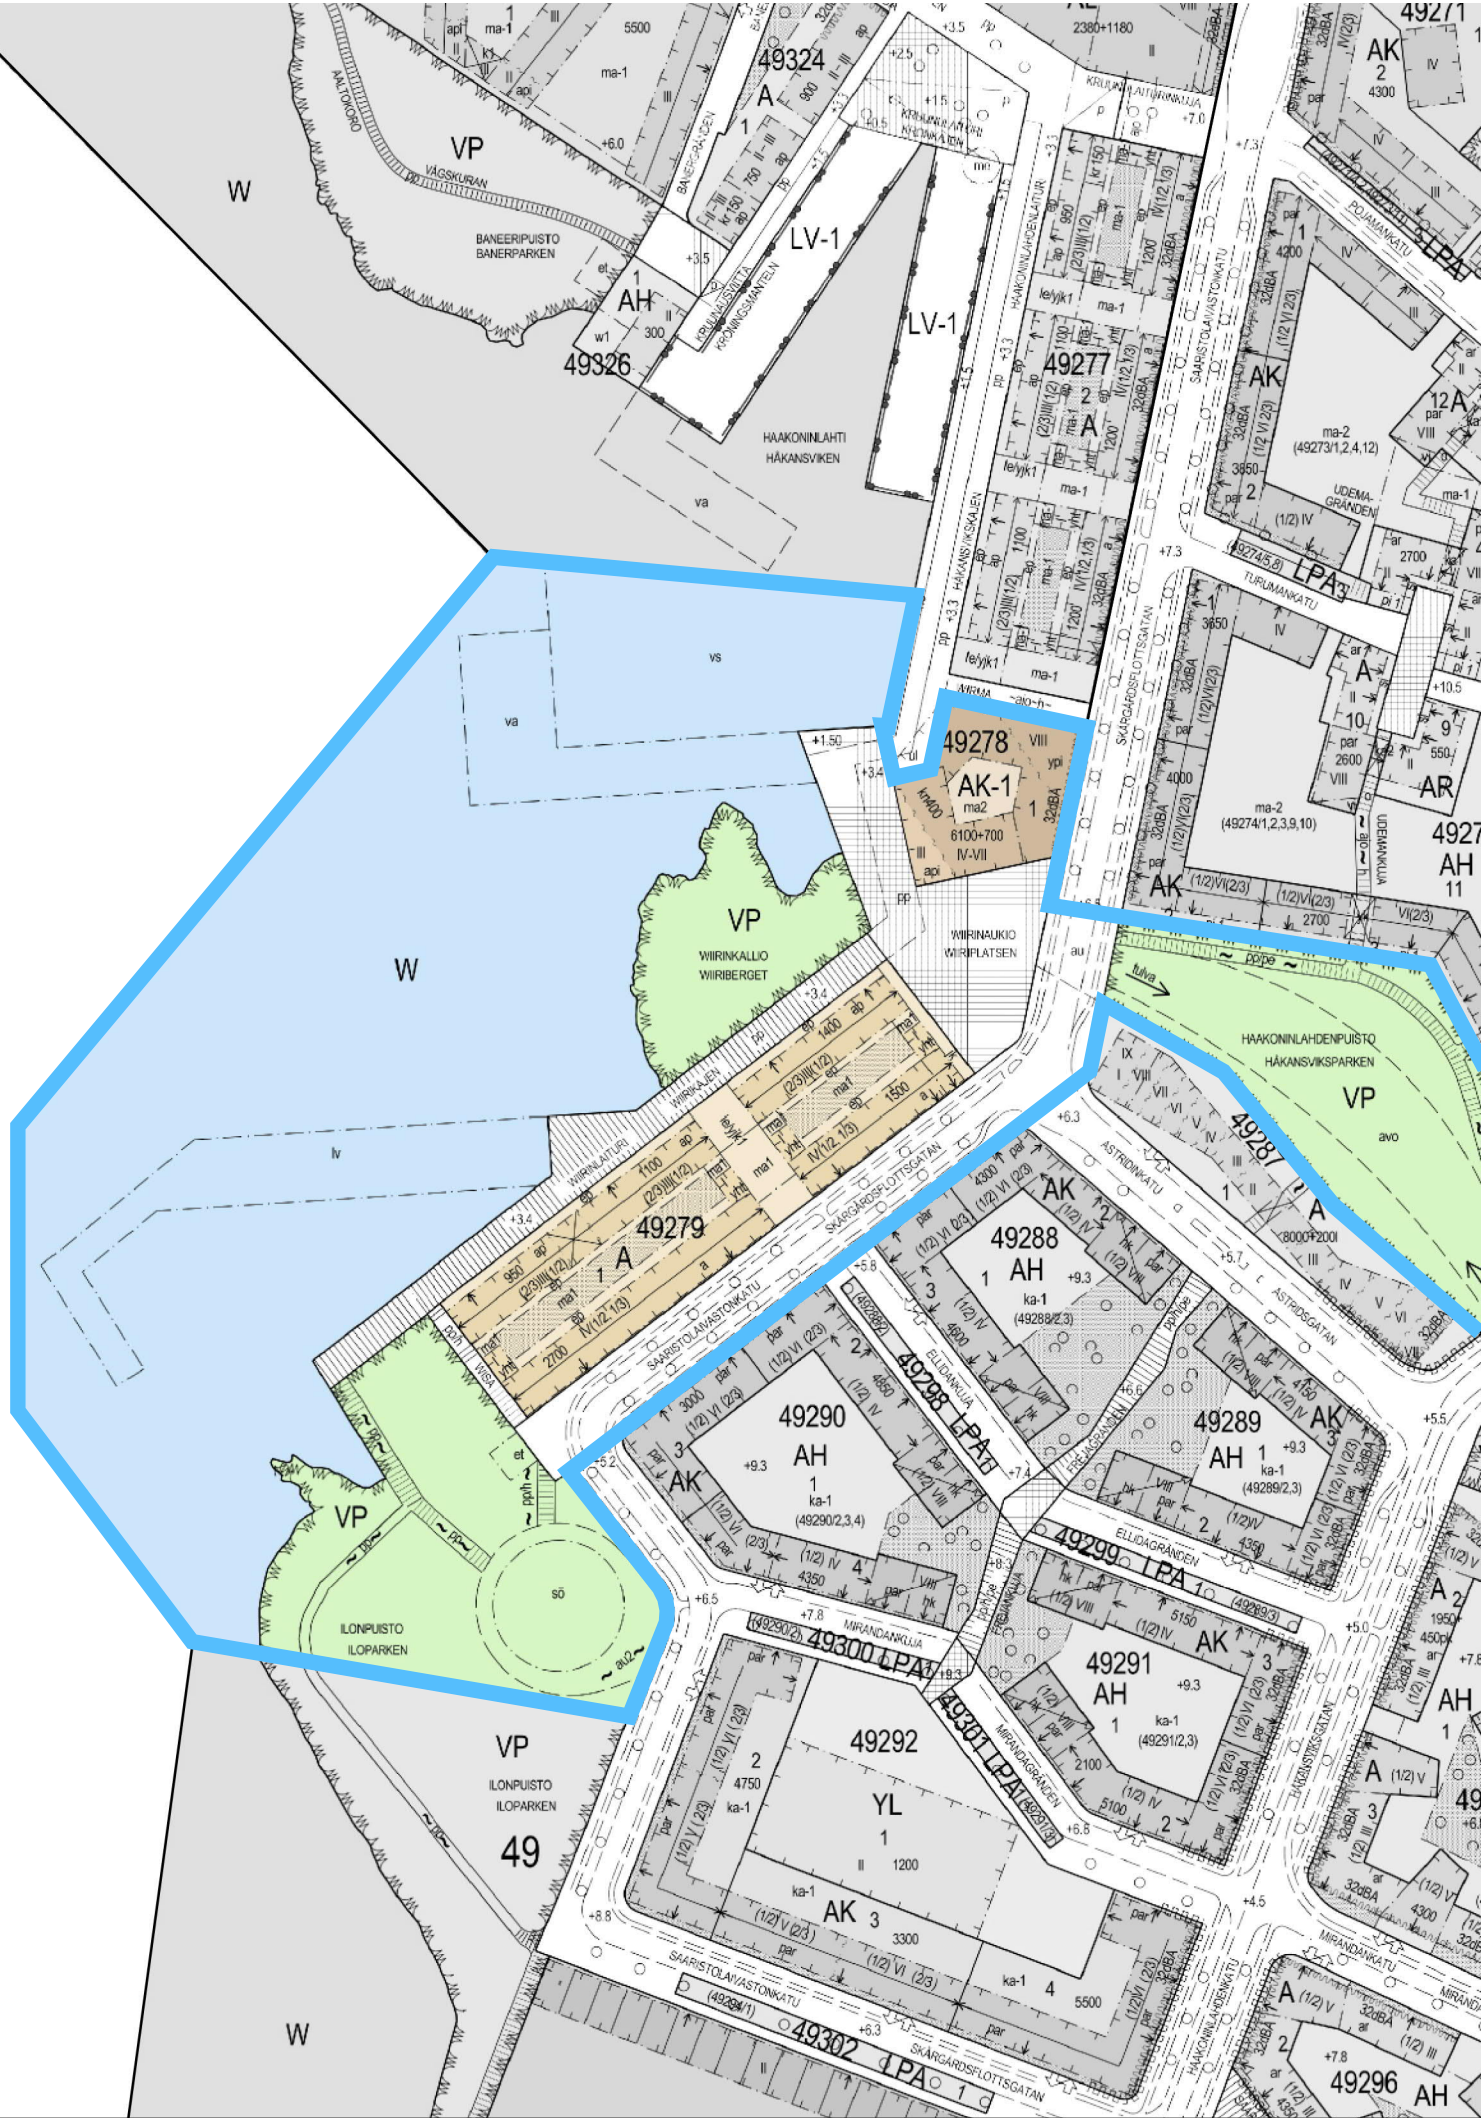

Rannat, puisto ja palvelukortteli, asemakaava nro 12080, lainvoimainen

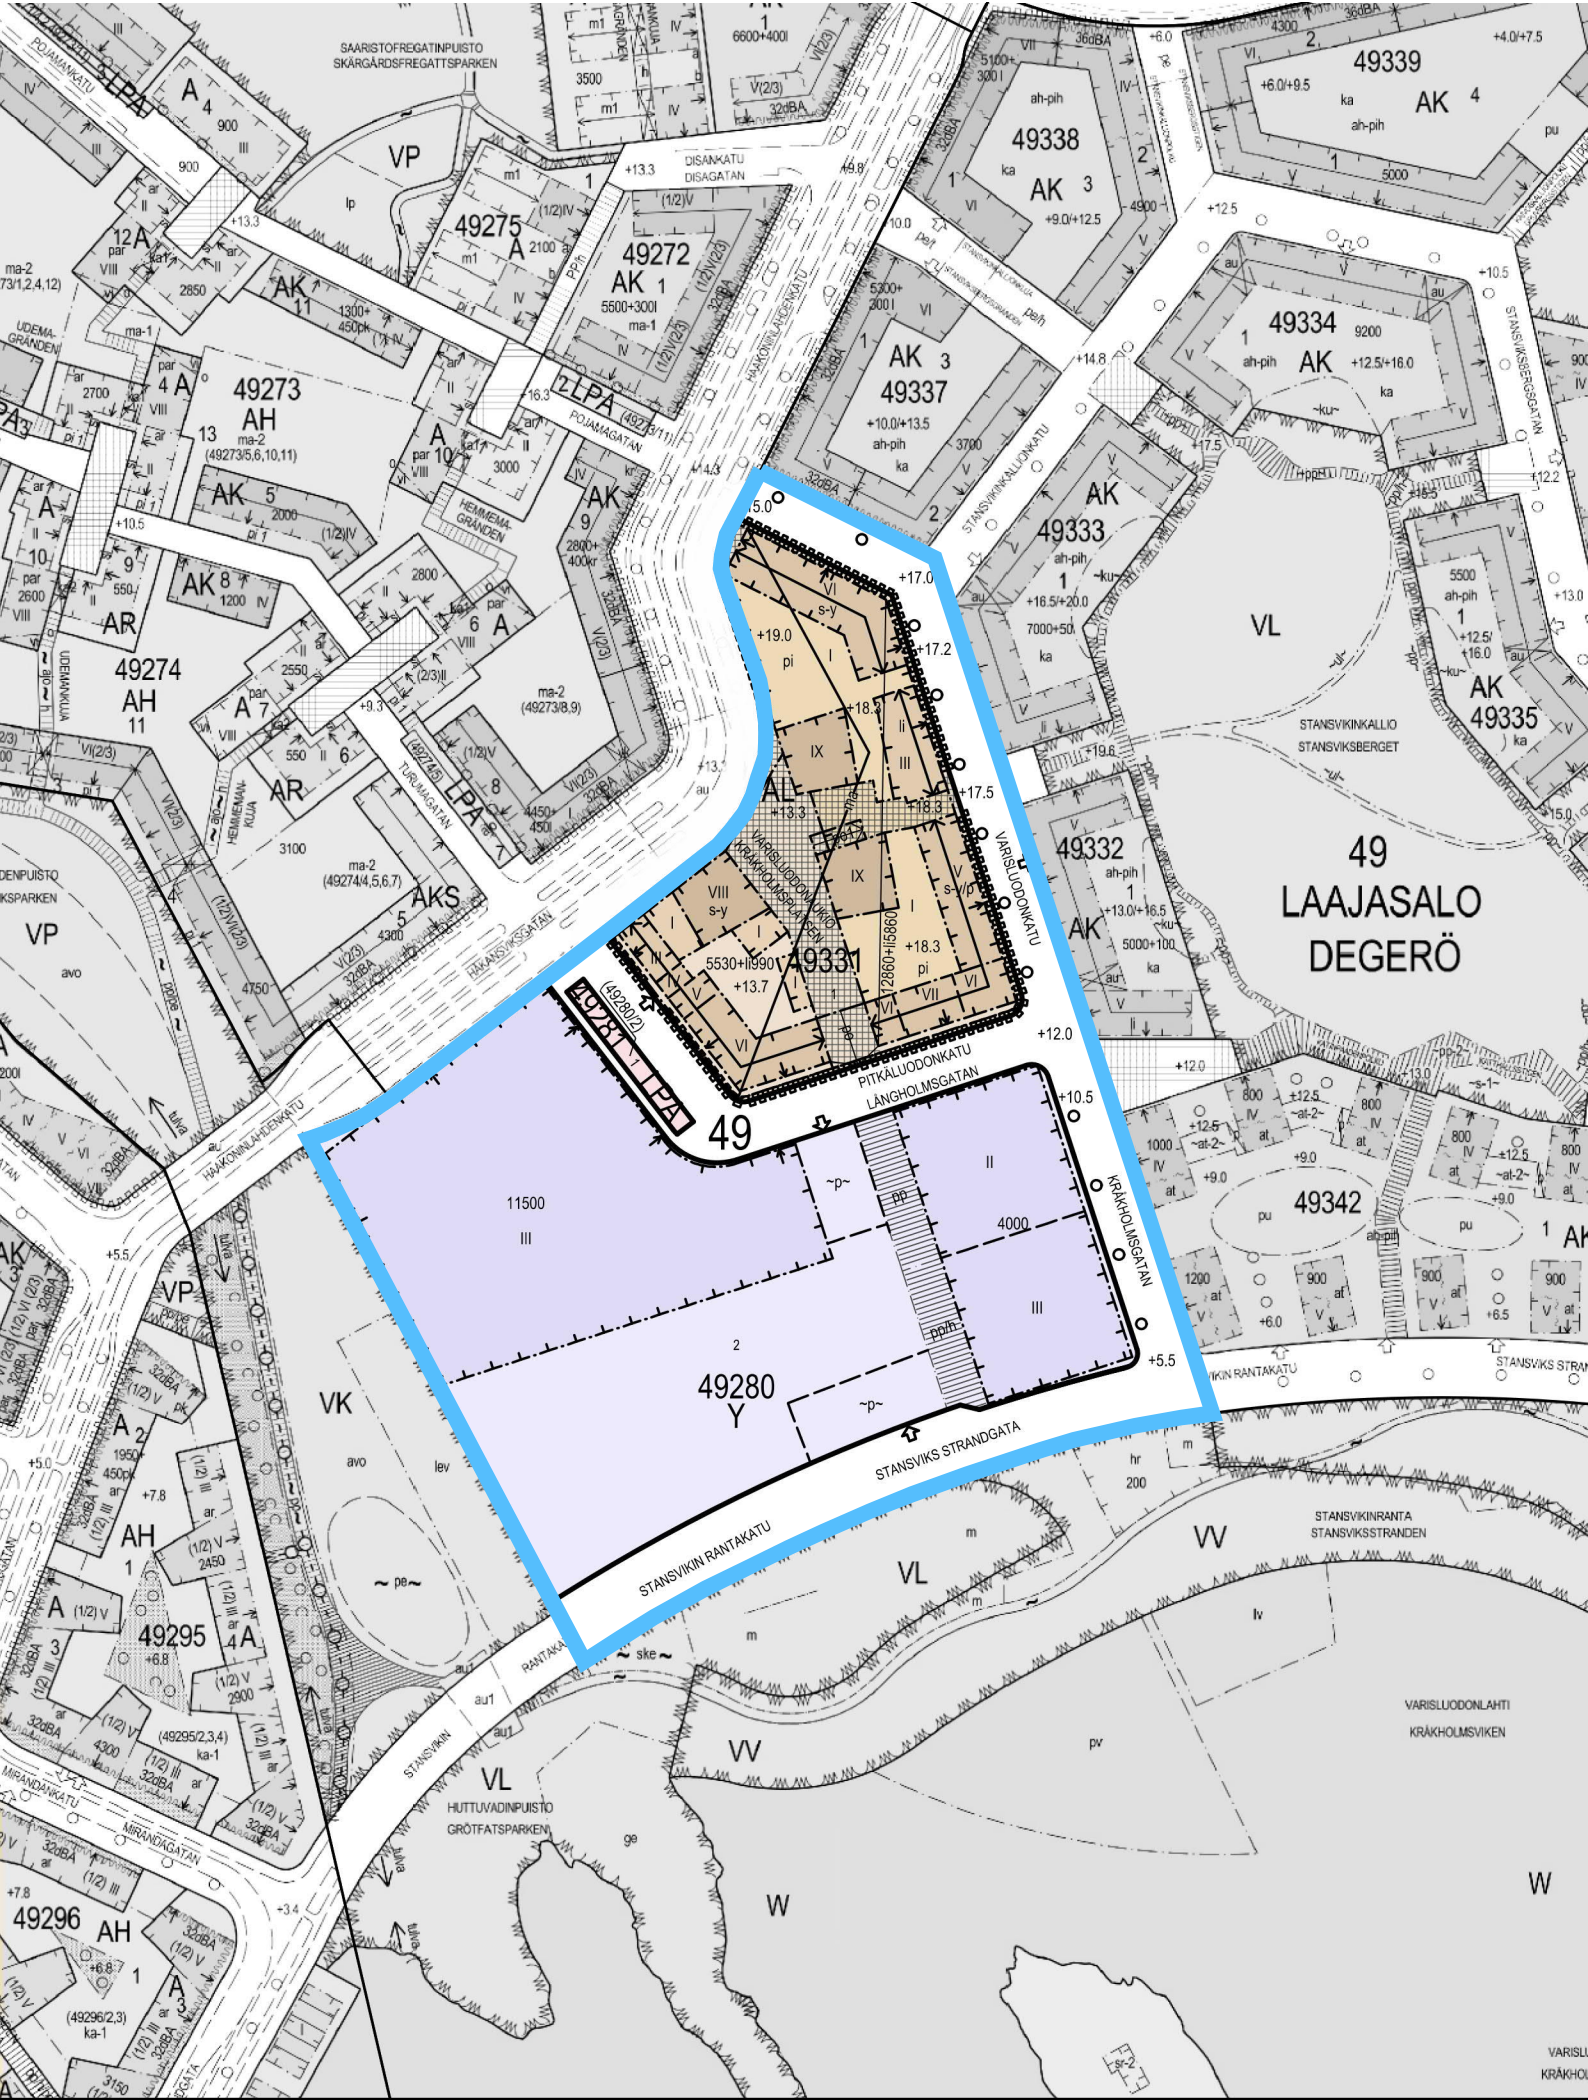

Kruunuvuorenrannan keskuskorttelit, asemakaava ja asemakaavan muutos nro 12580, ei lainvoimainen