


**PIIRUSTUSMERKINNÄT**



- Suunnittelualueen raja
- Istutettava lehtipuu, 3 kpl - runkosuoja, juuristoriitillä
- Istutettava lehtipuu, 19 kpl
- Istutettava havupuu, 11 kpl
- Istutettava yksittäispensas, korkea, 15 kpl
- Istutettava köynnös
- Istutettava luonnonperenna
- Kivituhka; harmaa
- Nurmikivi
- Noppakivi, harmaa
- Luonnonkivilaatta, harmaa
- Asfaltti
- Puupinta
- Vesialue
- Valettava turva-alue, vihreä
- Kaide, tummanharmaa
- Juoksuesteita, tummanharmaa
- Nupukivirivi, harmaa
- Kahden kiven nupukivirivi, harmaa
- Tukimuri ja puutasoistuin
- Istuskelumuri
- Penkki, tuoli
- Piknik-pöytä ja penkit
- Puunrunkoistuin
- Leikkiväline ja turva-alue
- Roska-astia, tummanharmaa, metalli, 140 l
- Infokyltti
- Maakivi
- Paasikivi
- Puistovalaisin, kohdevalaisin, kaidevalaisin
- Hulevesikaivo ja hulevesirummun pää
- Likimääräinen korkeusasema

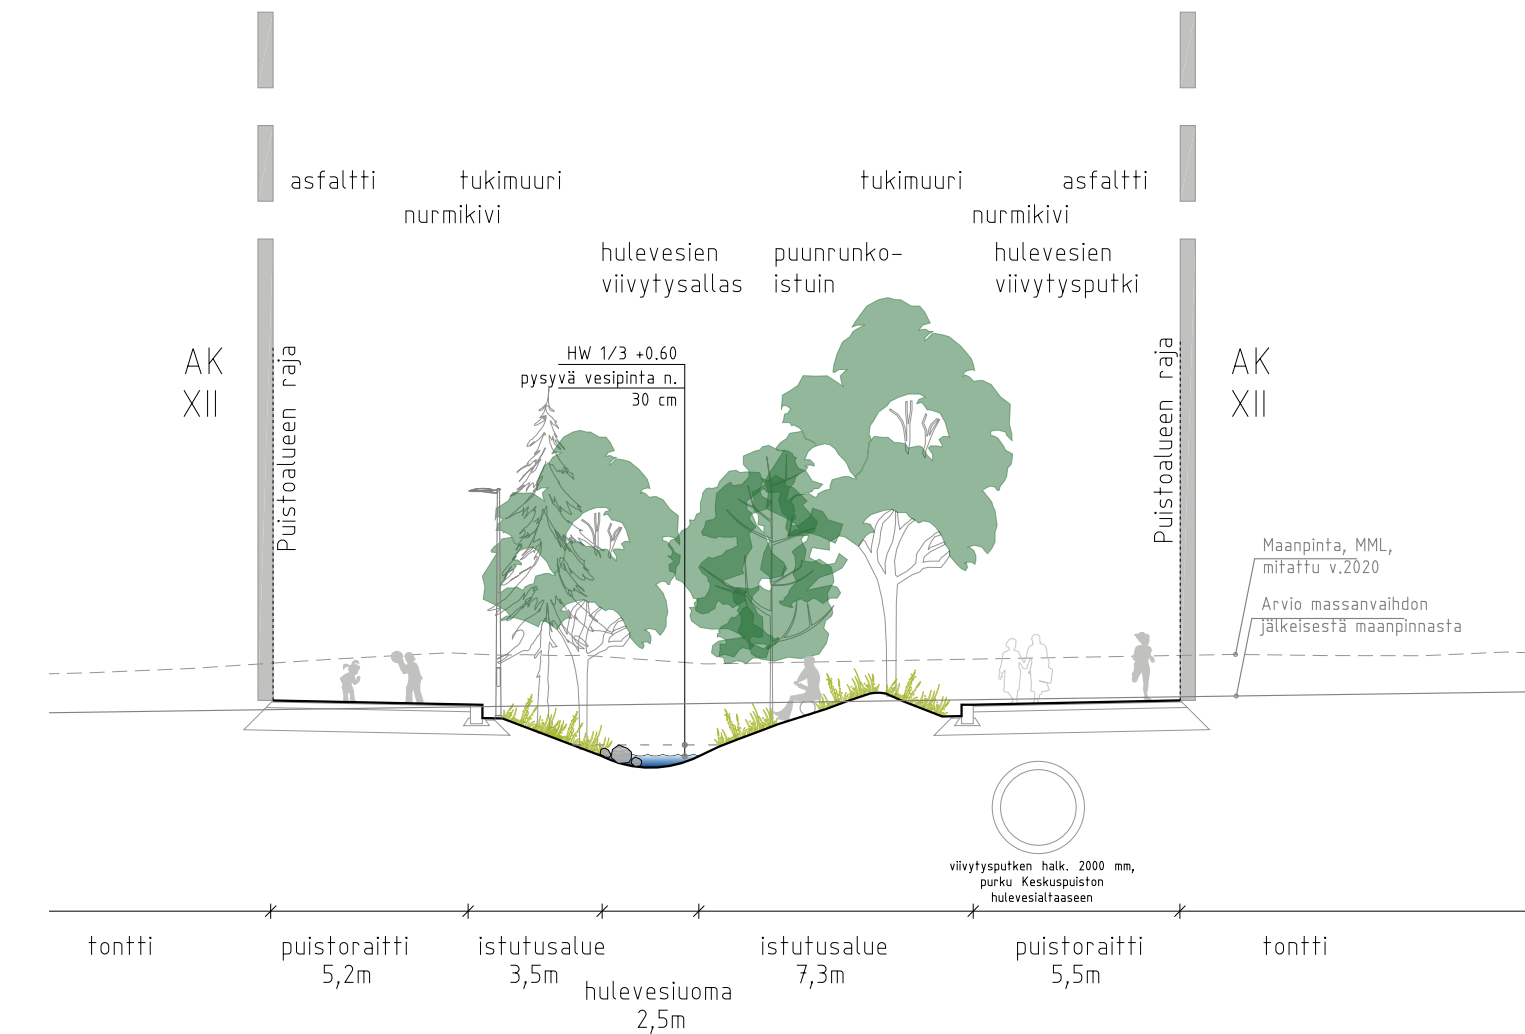

**LEIKKAUS A-A, 1:200**



**LEIKKAUS B-B, 1:200**

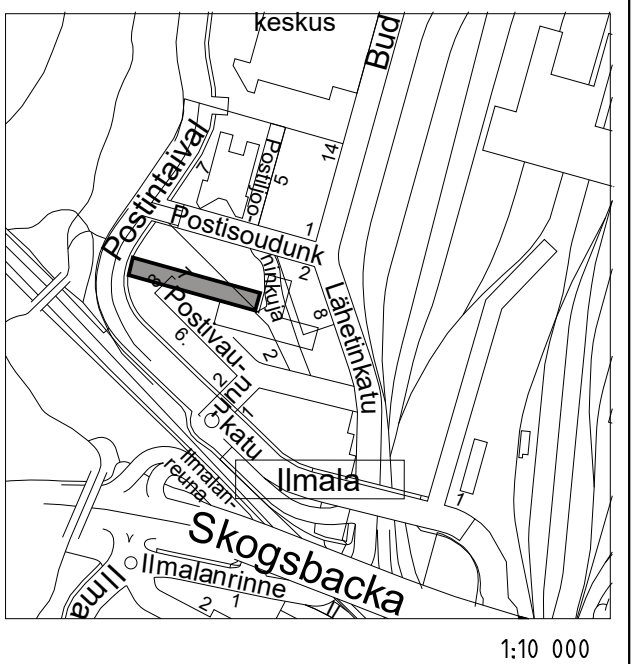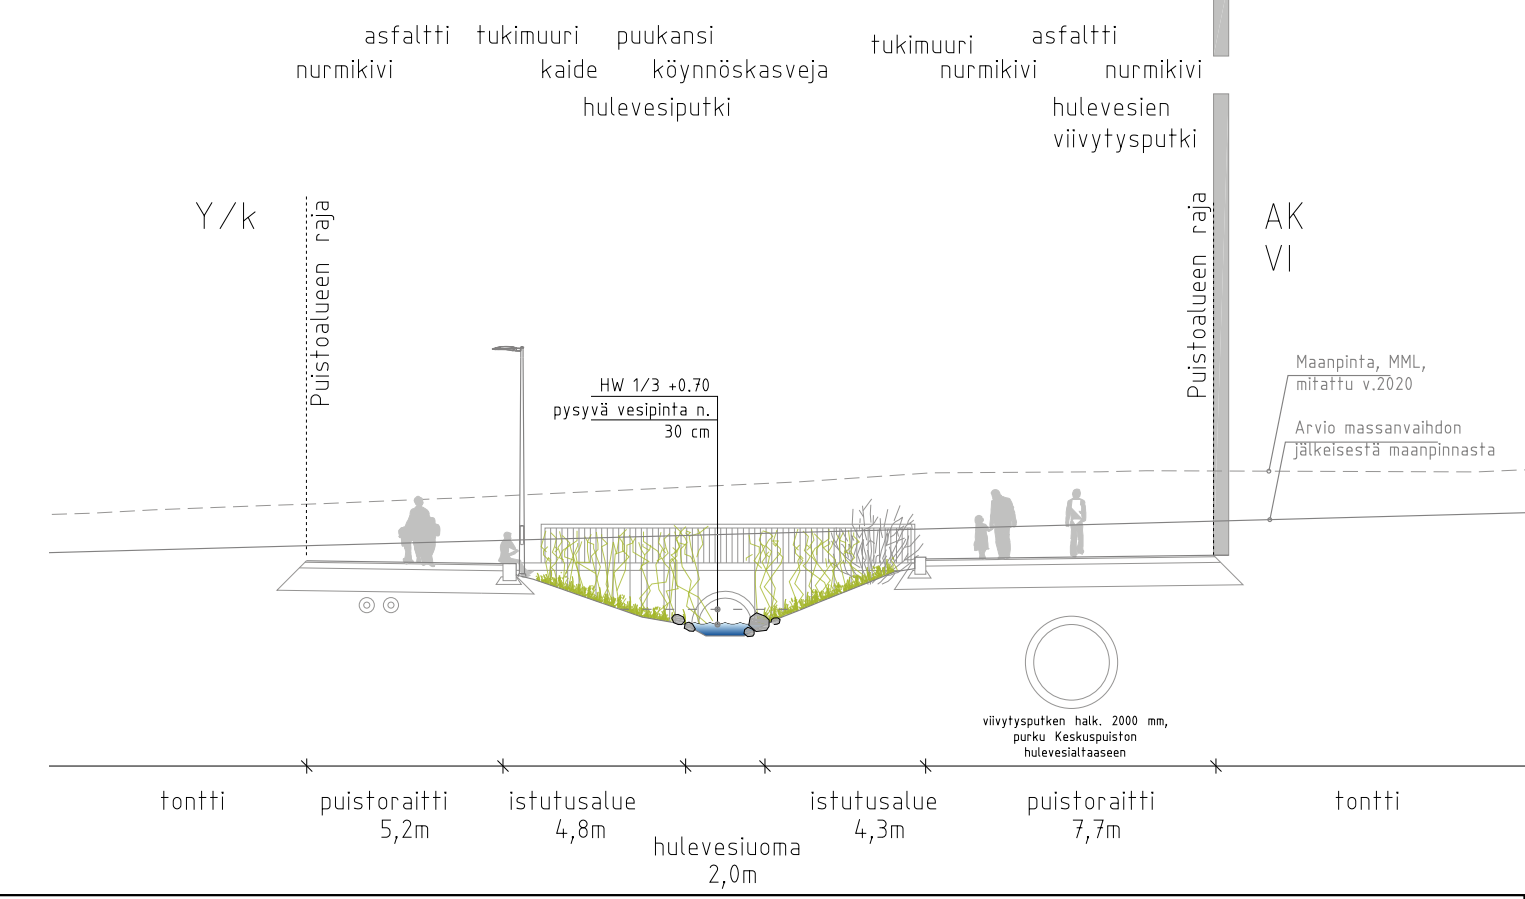

<b>Helsinki</b> Kaupunkiympäristön toimiala		www.hel.fi sähköposti: etunimi.sukunimi@hel.fi	
KAUP.OSA, OSA-ALUE 17. Pasila			
<b>ECKERÖNPUISTO</b> Välillä Kustinpolku - Eckerönpolku			
Puistosuunnitelma			
MK	LITTYY	NRO	KHS
1:200	KORVAA	VIO 6182/1	KYLK
1:500	KORVATTU	TASOKOORDINAATISTO: ETRS-GK25	HYV. 8.2.2024 Jussi Luomanen
	ASEMAKAAVA 12565	KORKEUSJÄRJESTELMÄ: NZ000	TARK. 8.2.2024 Stefan Eklöf
	LIKENNES. 6923		PROJ. 8.2.2024 Stefan Eklöf
<b>RAMBOLL</b> Ramboll Finland Oy PL 25, Itsehallintokuja 3 02601 ESPOO puh. 020 755 611			HYV. 7.2.2024 Aino-Kaisa Nuotio
			TARK. 7.2.2024 Maria Hankala
			LAAT. 7.2.2024 Sohvi Mäkilä