

# RASITESOPIMUS

Kiinteistöjen 91-49-178-35, 91-49-178-36, 91-49-178-37 ja 91-49-178-38 omistajina sovimme seuraavista käyttöoikeuksista:

1. Kiinteistöillä 91-49-178-35, 91-49-178-36, 91-49-178-37 ja 91-49-178-38 on rasitteena pysyvä oikeus kulkuyhteyttä varten tarvittavaan alueeseen kiinteistöjen 91-49-178-35, 91-49-178-36, 91-49-178-37 ja 91-49-178-38 alueella. Tiealue on esitetty liitekartalla (alue A) ja sen leveys on 4 metriä.
  - Tien rakentamiskustannuksista (kuntoonpanokustannus) vastaavat kiinteistöt 91-49-178-35, 91-49-178-36, 91-49-178-37 ja 91-49-178-38 kukin yhtä suurella osuudella (1/4).
  - Tie on kiinteistöjen 91-49-178-35, 91-49-178-36, 91-49-178-37 ja 91-49-178-38 yhteisessä käytössä.
  - Tien kunnossapidosta vastaavat kiinteistöt 91-49-178-35, 91-49-178-36, 91-49-178-37 ja 91-49-178-38 yhdessä.
  - Kulkualuetta ei saa käyttää ajoneuvojen pysäköintiin eikä aluetta muutenkaan saa käyttää tavalla, joka estää tai vaikeuttaa sen käyttöä kulkuväylänä.
2. Kiinteistöillä 91-49-178-35 ja 91-49-178-36 on rasitteena pysyvä oikeus vesi-, jätevesiviemäri-, sadevesiviemäri-, puhelin-, sähkö-, lämpö- ja tietoliikennejohtojen ja johtoihin liittyvien laitteiden ja rakennelmien sijoittamiseen ja käyttämiseen kiinteistöjen 91-49-178-37 ja 91-49-178-38 alueella. Johtoalue on esitetty oheisella liitekartalla (alue B) ja sen leveys on 4 metriä.
  - Johtojen rakentamiskustannuksista (kuntoonpanokustannus) ja kunnossapitokustannuksista vastaa kiinteistö, jota johto palvelee.
  - Rasitealueella ei saa suorittaa sellaisia rakentamis-, kaivamis- tai istutus- ym. töitä, jotka voivat vaikeuttaa johtojen käyttöä ja kunnossapitoa.

Käyttöoikeudesta ei suoriteta korvauksia kiinteistöjen välillä.

Sopimuksen osapuolilla on toista osapuolta enempää kuulematta oikeus hakea rasitteiden rekisteröintiä. Rasitteiden rekisteröintikustannuksista vastaa kiinteistöt 91-49-178-35, 91-49-178-36, 91-49-178-37 ja 91-49-178-38 yhtä suurin osuuksin (1/4).

Sopijaosapuolet sitoutuvat siirtämään sopimuksessa mainitut ehdot myös kiinteistöjen uusia omistajia koskeviksi.


Tätä sopimusta on tehty viisi kappaletta, yksi kullekin osapuolelle ja yksi kiinteistötoimituksen asiakirjoihin liitettäväksi.

Helsingissä 4.12.2020

Kiinteistöjen 91-49-178-35, 91-49-178-36, 91-49-178-37 ja 91-49-178-38 puolesta

RASITESOPIMUKSEN 4.12.2020 LIITEKARTTA

1:500

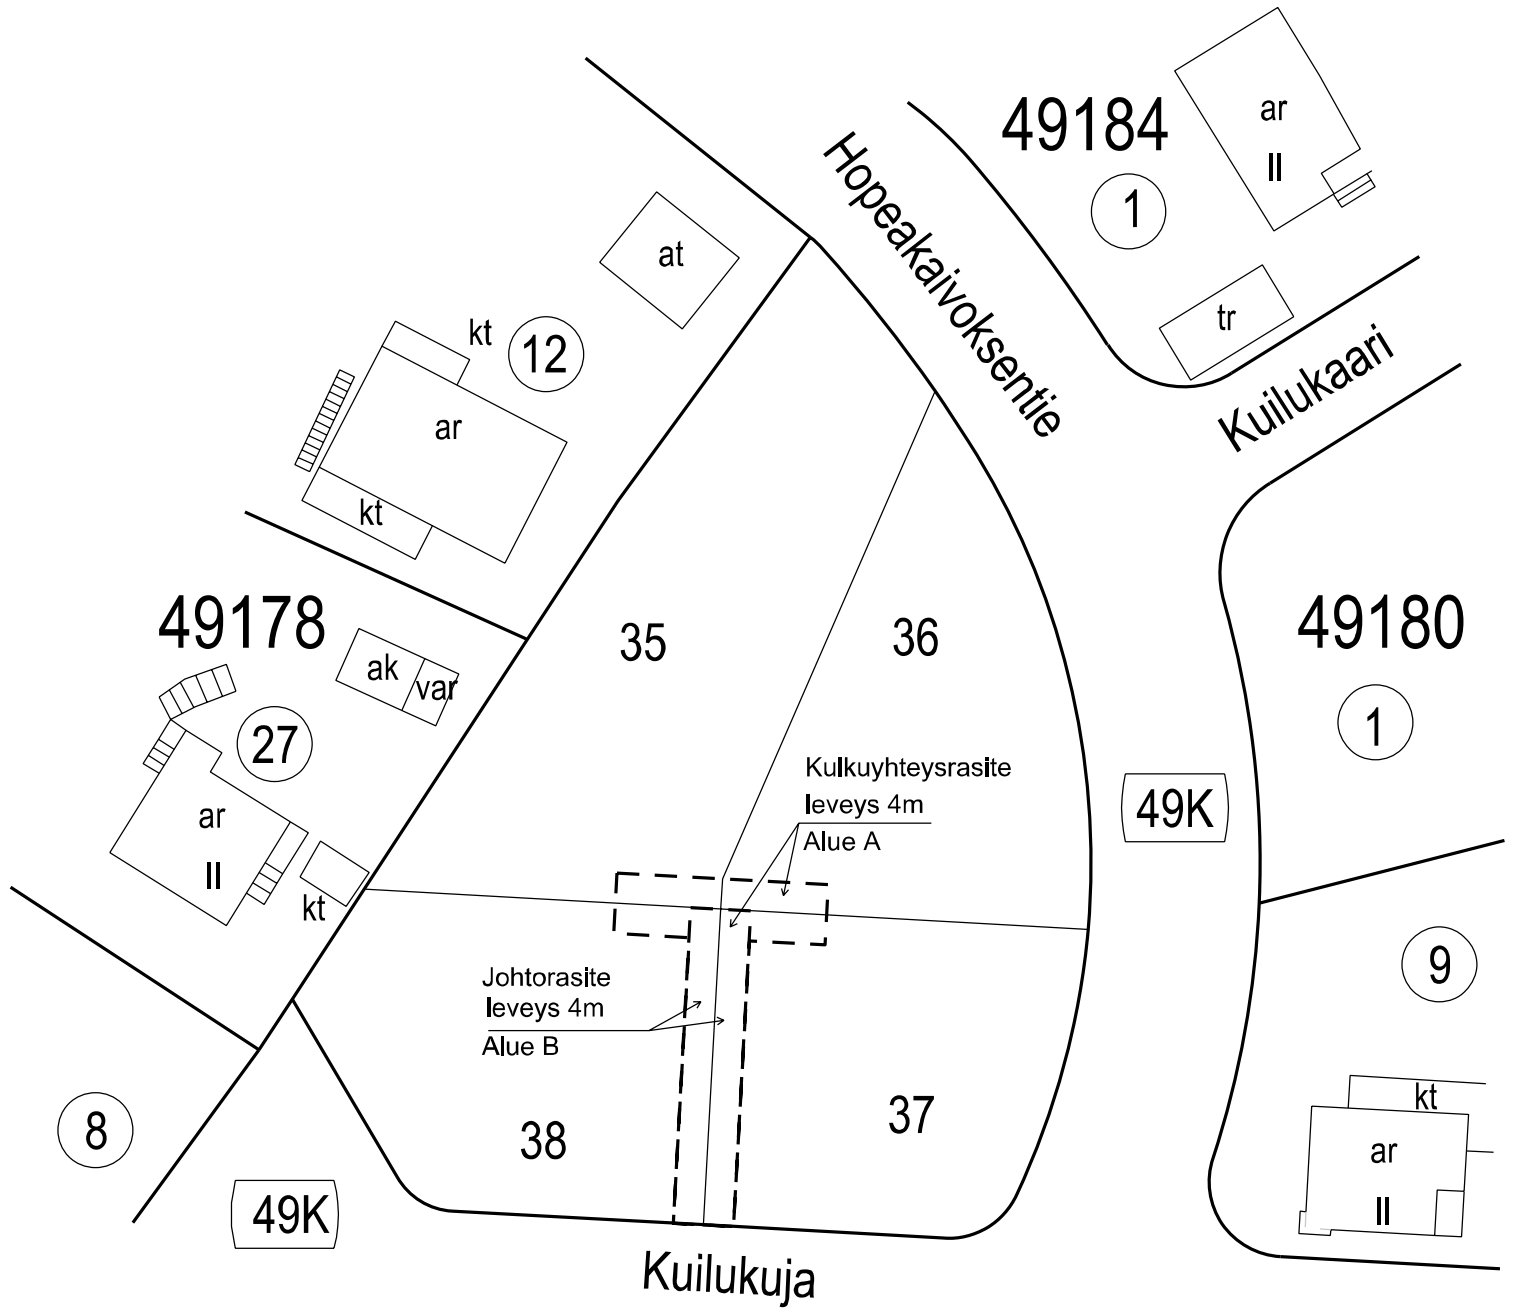

Tonttien 91-49-178-35, 91-49-178-36, 91-49-178-37, 91-49-178-38 puolesta