



**PIIRUSTUSMERKINNÄT**

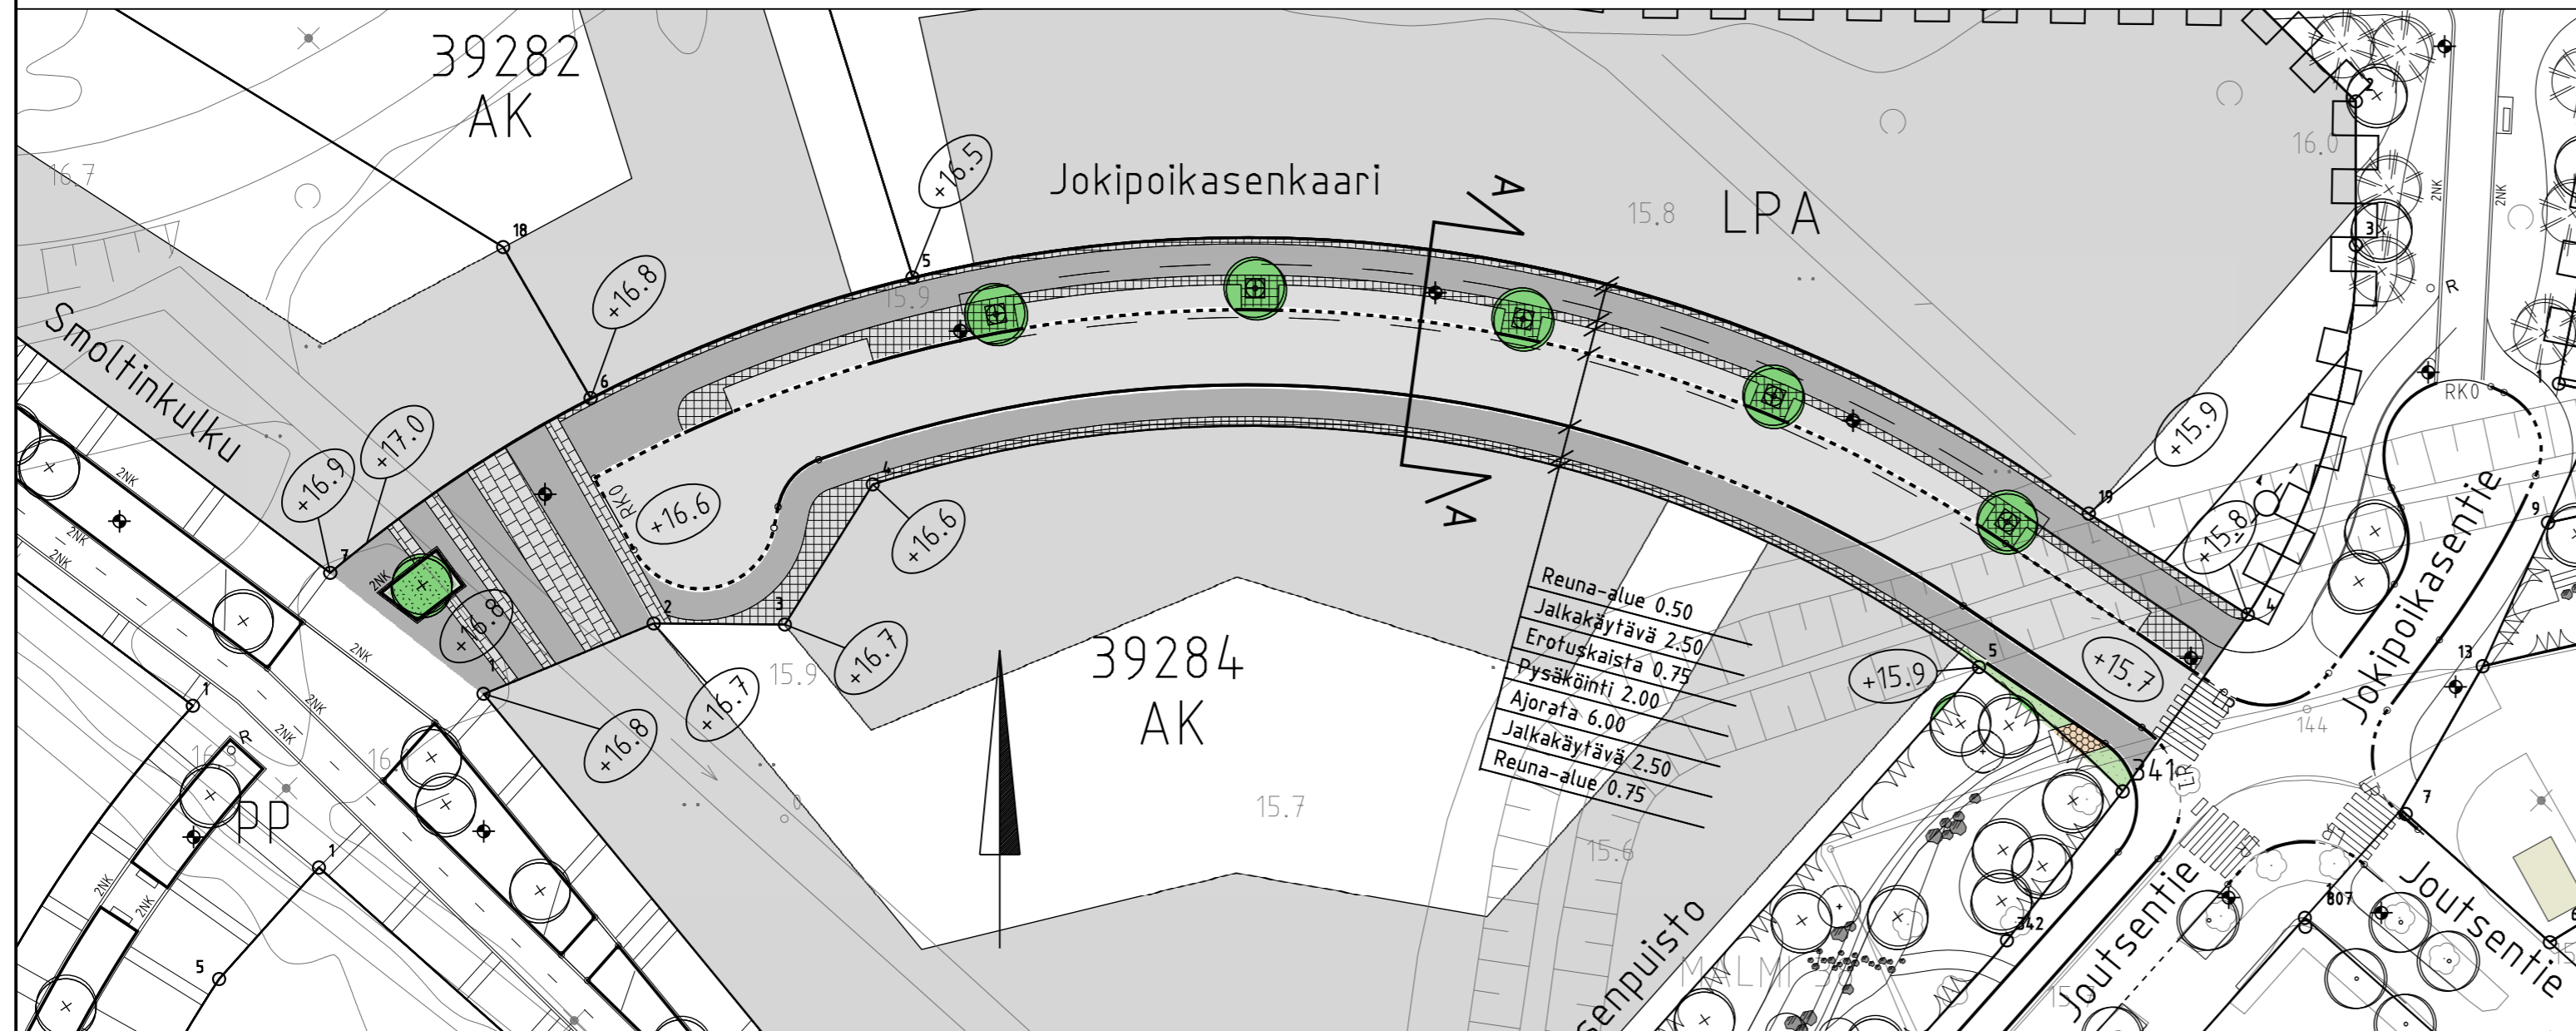

<b>Helsinki</b> Kaupunkiympäristön toimiala		www.hel.fi	
KAUP.OSA, OSA-ALUE		sähköposti: etunimi.sukunimi@hel.fi	
39. Tapaninkylä, Tapanila			
<b>JOKIPOIKASENKAARI</b>			
Katusuunnitelma			
MK	LIITTYY	NRO	KHS
1:500,	KORVAA	30889/1	KYLK
1:200	KORVATTU	TASOKOORDINAATISTO:	HYV. 23.4.2018 R. Putkonen
	ASEMAKAAVA	ETRS-GK25	TARK. 23.4.2018 I. Rantanen
	LIIKENNES.	KORKEUSJÄRJESTELMÄ:	PROJ. 23.4.2018 S. Hurskainen
		N2000	HYV. 19.4.2018 M. Eriksson
			TARK. 19.4.2018 M. Eriksson
			LAAT. 19.4.2018 M. Lindroos

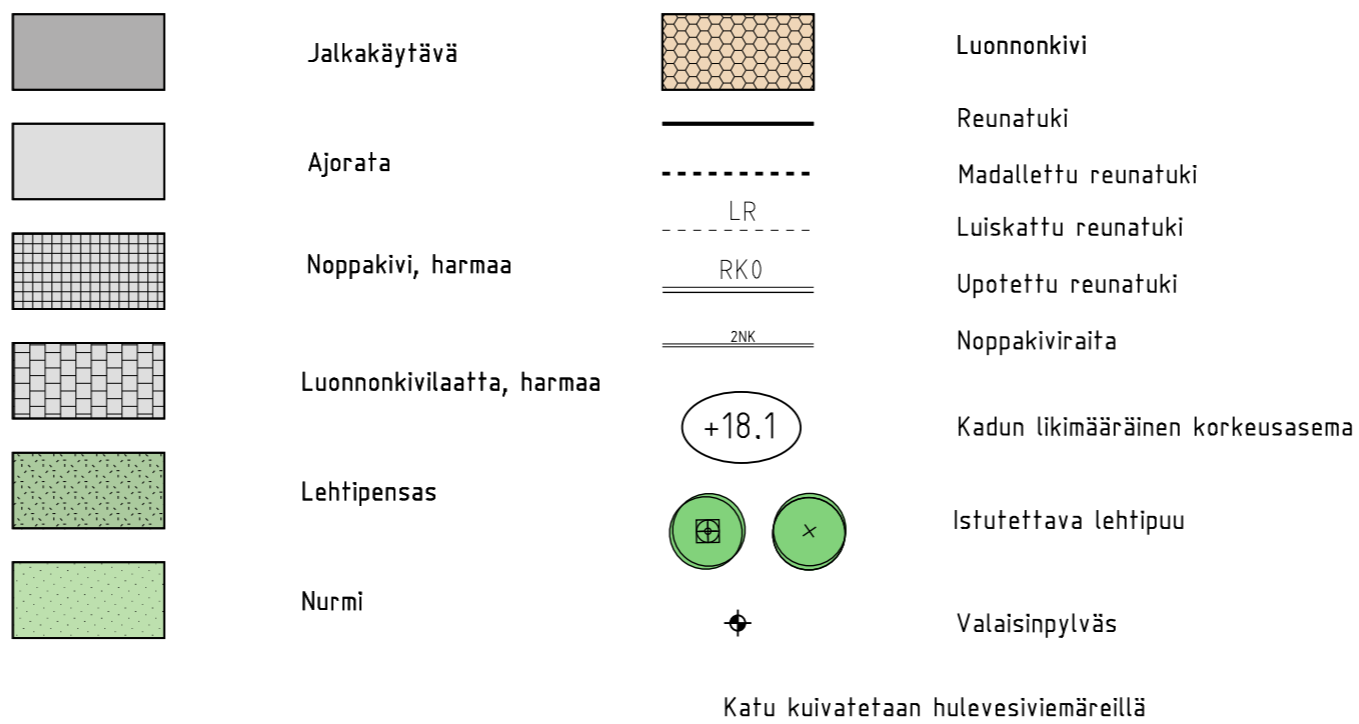