

Yhdistelmä asemakaavolista, jotka asemakaavan muutos nro 12548 voimaantullessaan kumoaa.

Kartta on eri korkeusjärjestelmässä kuin asemakaavan muutos.


Poistuvat merkinnät ovat eri mittakaavassa kuin asemakaavan muutos.

Sammanställning av de detaljplaner som upphävs då detaljplaneändringen nr 12548 träder i kraft.

Kartan har ett annat höjdsystem än detaljplaneändringen.

De strukna beteckningarna är i annan skala än detaljplaneändringen.

0 m 50 m 100 m 150 m
1:2000

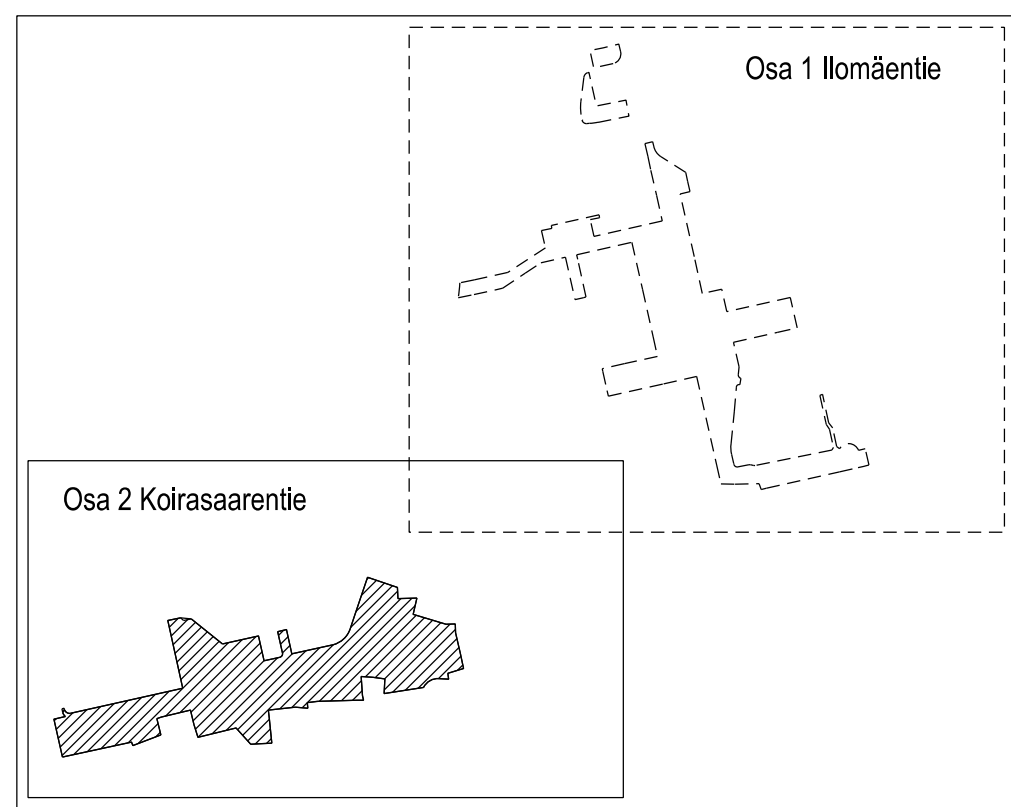

ASEMAKAAVAN MUUTOS KOSKEE:
 49. kaupunginosan (Laajasalo, Yliskylä)
 korttelin 49003 tonttia 11
 korttelin 49020 tonttia 5
 korttelin 49029 tontteja 5 ja 6
 korttelin 49033 tonttia 2
 korttelin 49036 tonttia 5
 korttelin 49037 tonttia 1
 korttelin 49051 tontteja 3 ja 18
 korttelin 49056 tontteja 12 ja 13
 korttelin 49059 tontteja 1 ja 2
 korttelin 49072 tonttia 1
 puisto-, lähivirkistys- ja katualueita
 (muodostuu uusi kortteli 49091)

DETALJPLANEÄNDRINGEN GÄLLER:
 49. stadsdelen (Degerö, Uppby)
 kvarteret 49003 tomten 11
 kvarteret 49020 tomten 5
 kvarteret 49029 tomterna 5 och 6
 kvarteret 49033 tomten 2
 kvarteret 49036 tomten 5
 kvarteret 49037 tomten 1
 kvarteret 49051 tomterna 3 och 18
 kvarteret 49056 tomterna 12 och 13
 kvarteret 49059 tomterna 1 och 2
 kvarteret 49072 tomten 1
 park-, närekreations- och gatuområden
 (det nya kvarteret 49091 bildas)

HELSINKI HELSINGFORS
 Kaavan nro/Plan nr
12548 OSA 2/3
 Diariinumero/Diarienummer
 HEL 2016-000535
 Hattusprojekt
 4388_1
 Päätöksen päiväys
 8.10.2019

Asemakaavoitus Detaljplanläggning
 Kaavan nimi/Planens namn
Koirasareentien ja Ilomäentien alueet Området vid Hundholmsvägen och Ilomäenvägen
 Laatu/Utöppgjord av
 Tyko Saarikko, Maria Isotupa
 malli/ritad av
 Pia Villanen, Juha-Pekka Konttinen
 Asemakaavoitus/Stadsplanerchef
 Marja Piimies

Tasokoordinaatio/Plankoordinatystem
 ETRS-GK25 N2000
 Korkeusjärjestelmä/Höjdsystem
 Polijärjestelmä/Coördineringssystem
 Mittakaava/Skala
 1:1000
 Kartan/Planens utgivningsdag
 13.08.2019
 Nro/Vn
 2019/13

Käsitellyt ja muutokset/Behandlingar och ändringar:
 Kyt (erillisessä päivätyssä)
 29.1.2019
 Sivu (erillisessä päivätyssä)
 Kyt (pääasiassa erillisessä päivätyssä)
 Sivu (erillisessä päivätyssä)
 5.2.2019
 Nämä/ÄML (ML 656)
 Framlagt (ML 656)
 20.2.2019-21.3.2019
 Hyväksyjä/Godkännare:
 Tullut voimaan/Tidri i kraft