



Kalliopysäköintilaitos
Pohjakartta, profiilit
1:1000, 1:200
16.4.2020


SITOWISE

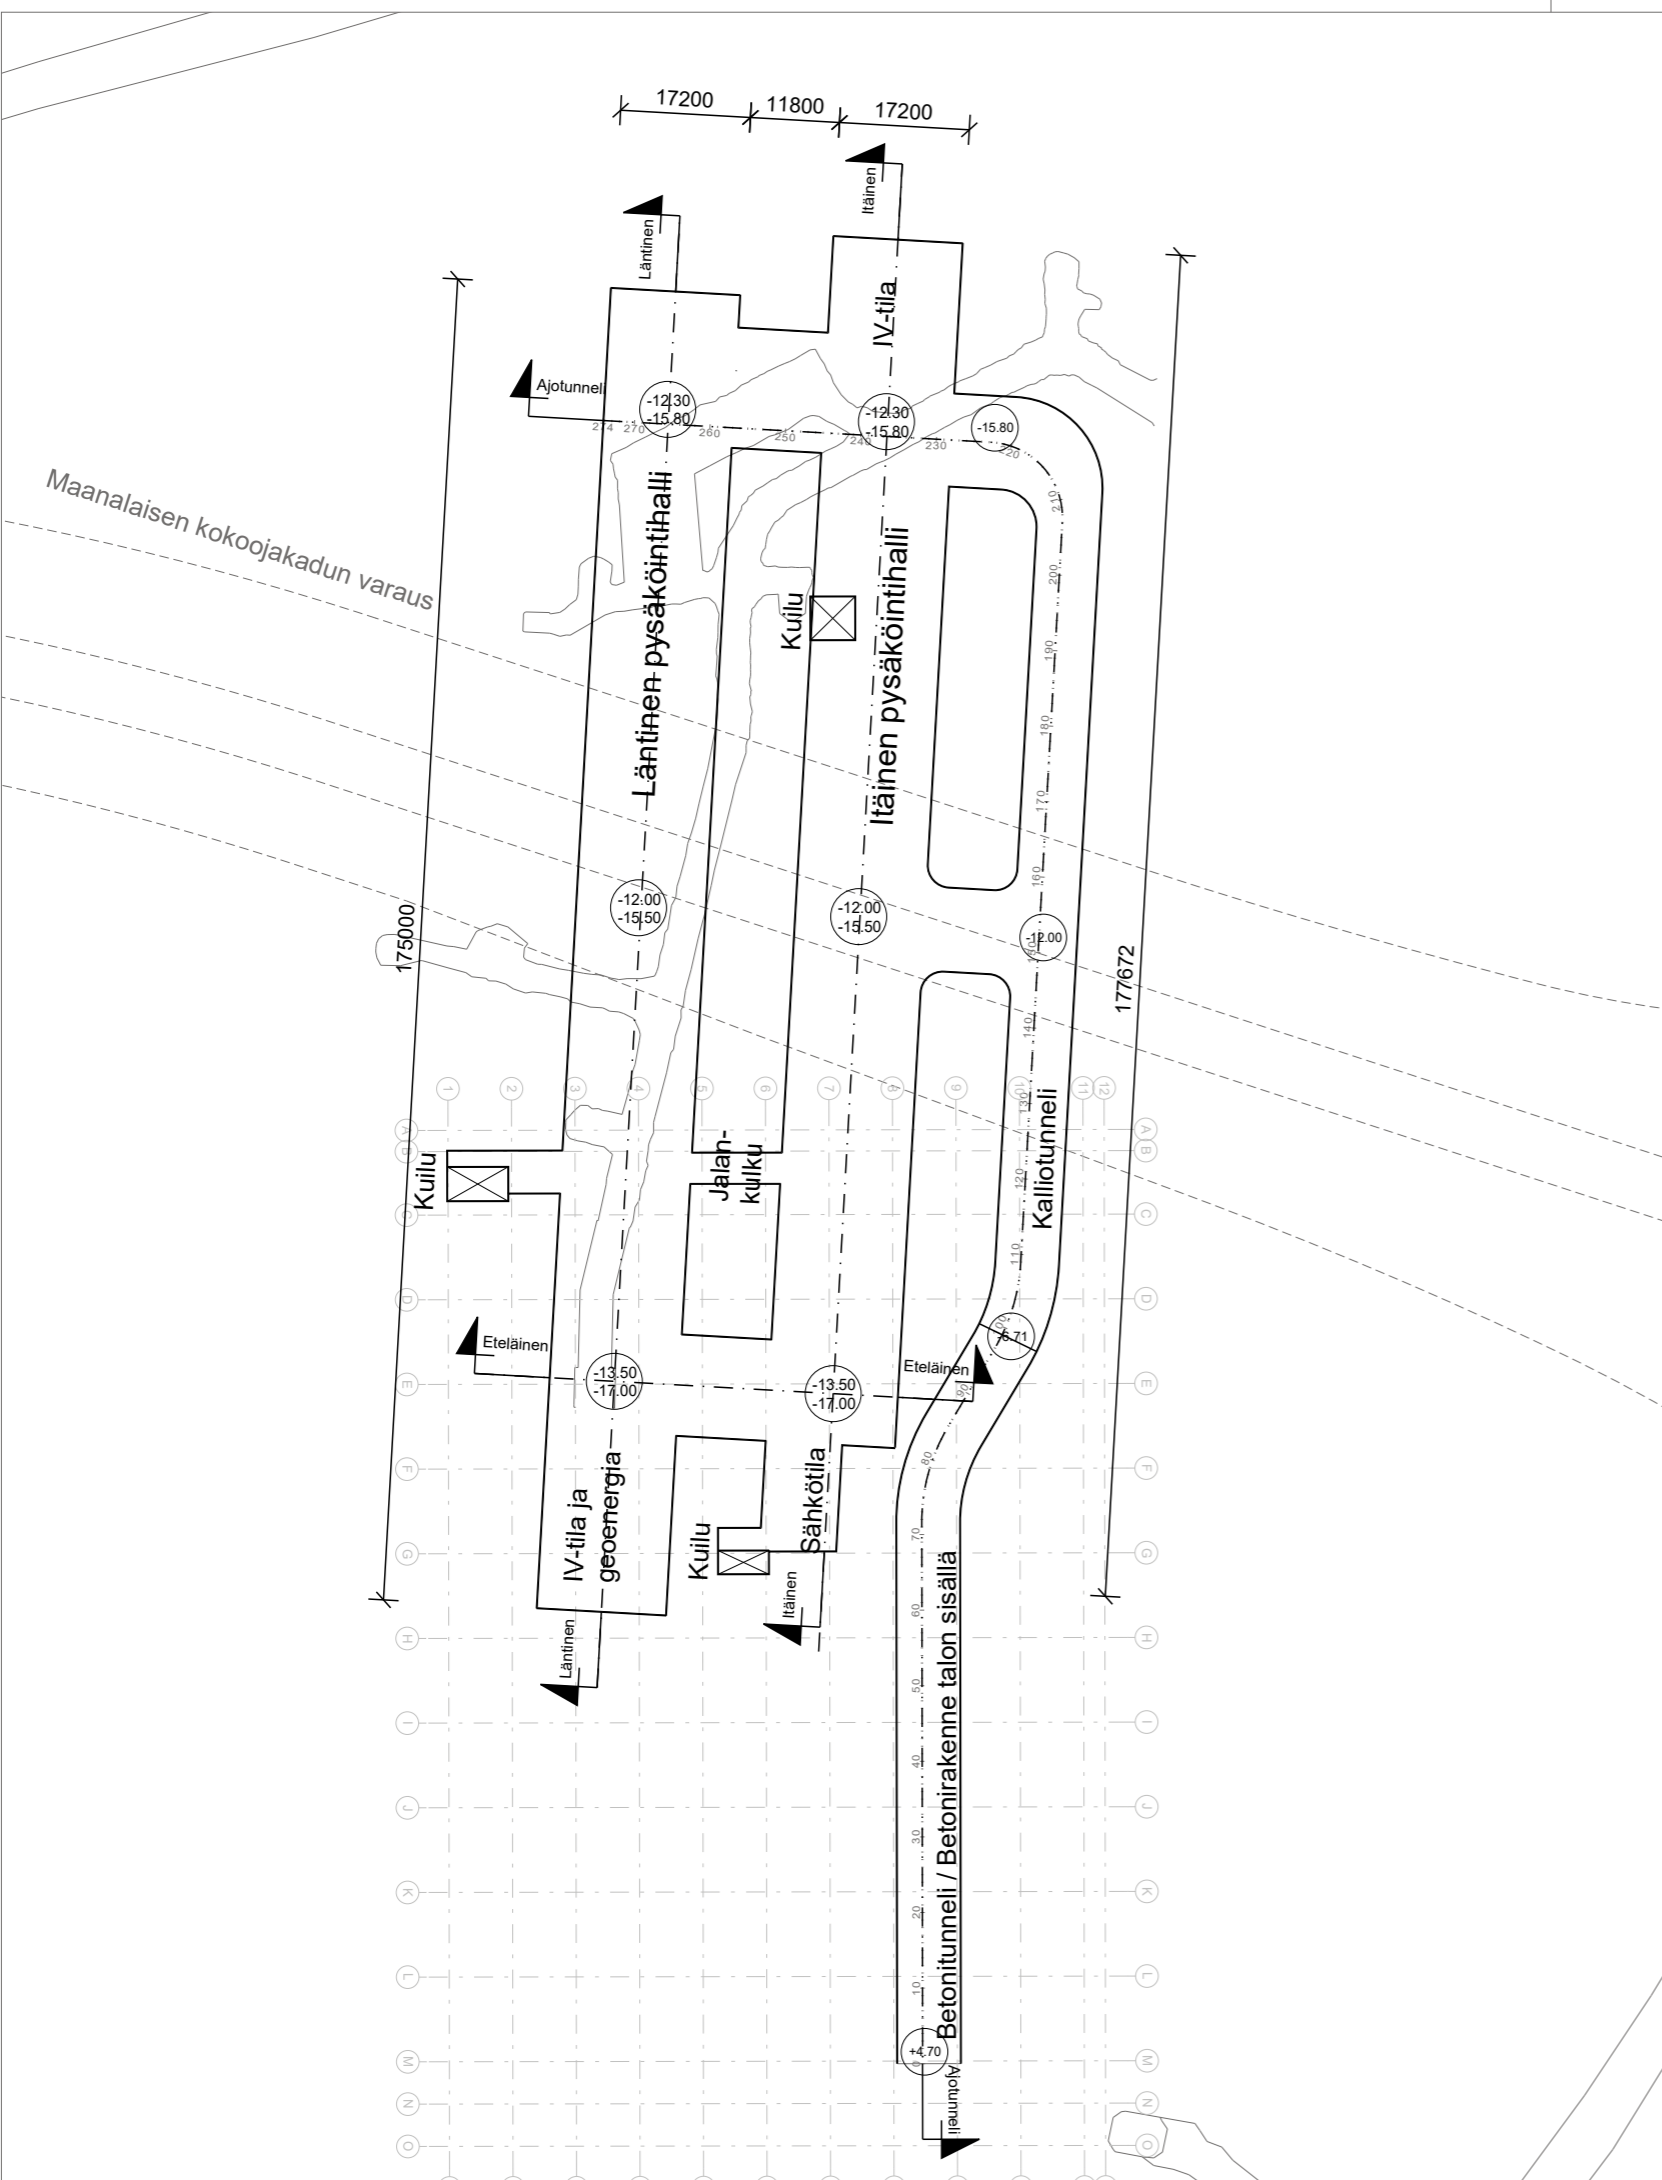

PROFIILI
Aiotunneli

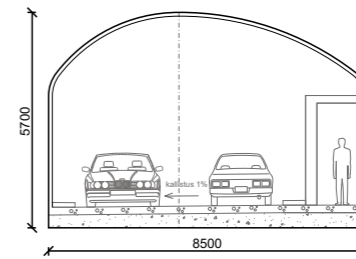


PROFIILI
Pysäköintilaitos

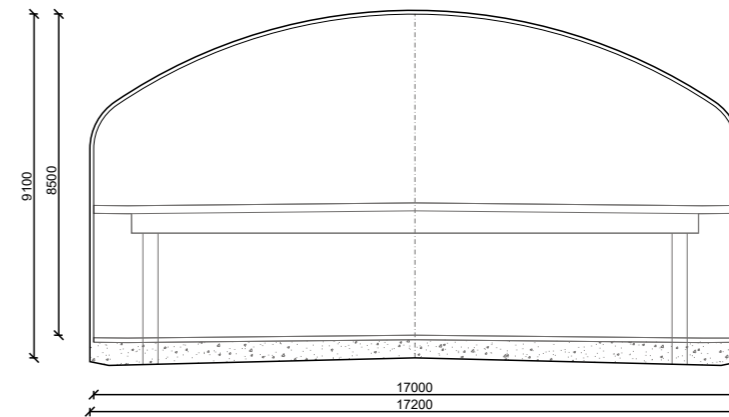


Kalliopysäköintilaitos
Pohjakartta, profiilit
1:1000, 1:200
16.4.2020

SITOWISE

PROFIILI
Pysäköintilaitos

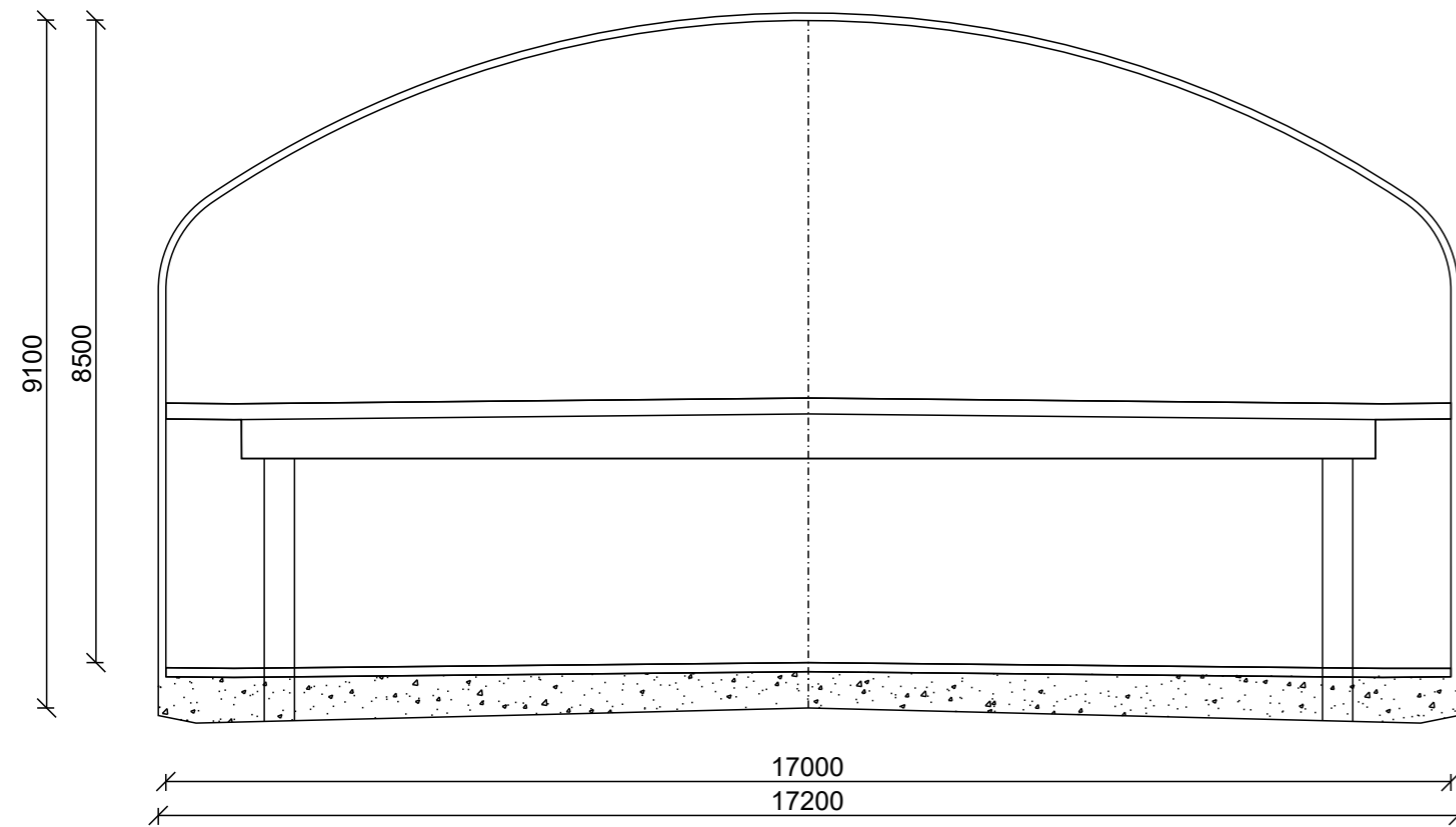

PROFIILI
Ajotunneli

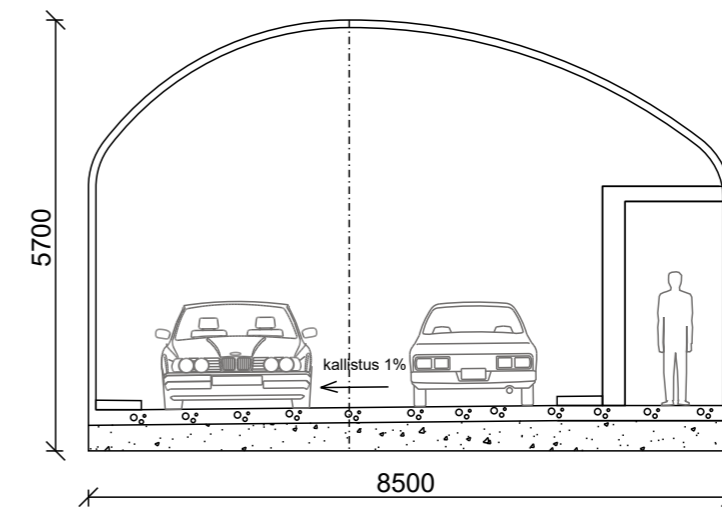

Profiilit
1:100
16.4.2020