


Vuokra-alueen muutos 28141/1

AK pinta-ala 5500m<sup>2</sup> (muutos 600m<sup>2</sup>)

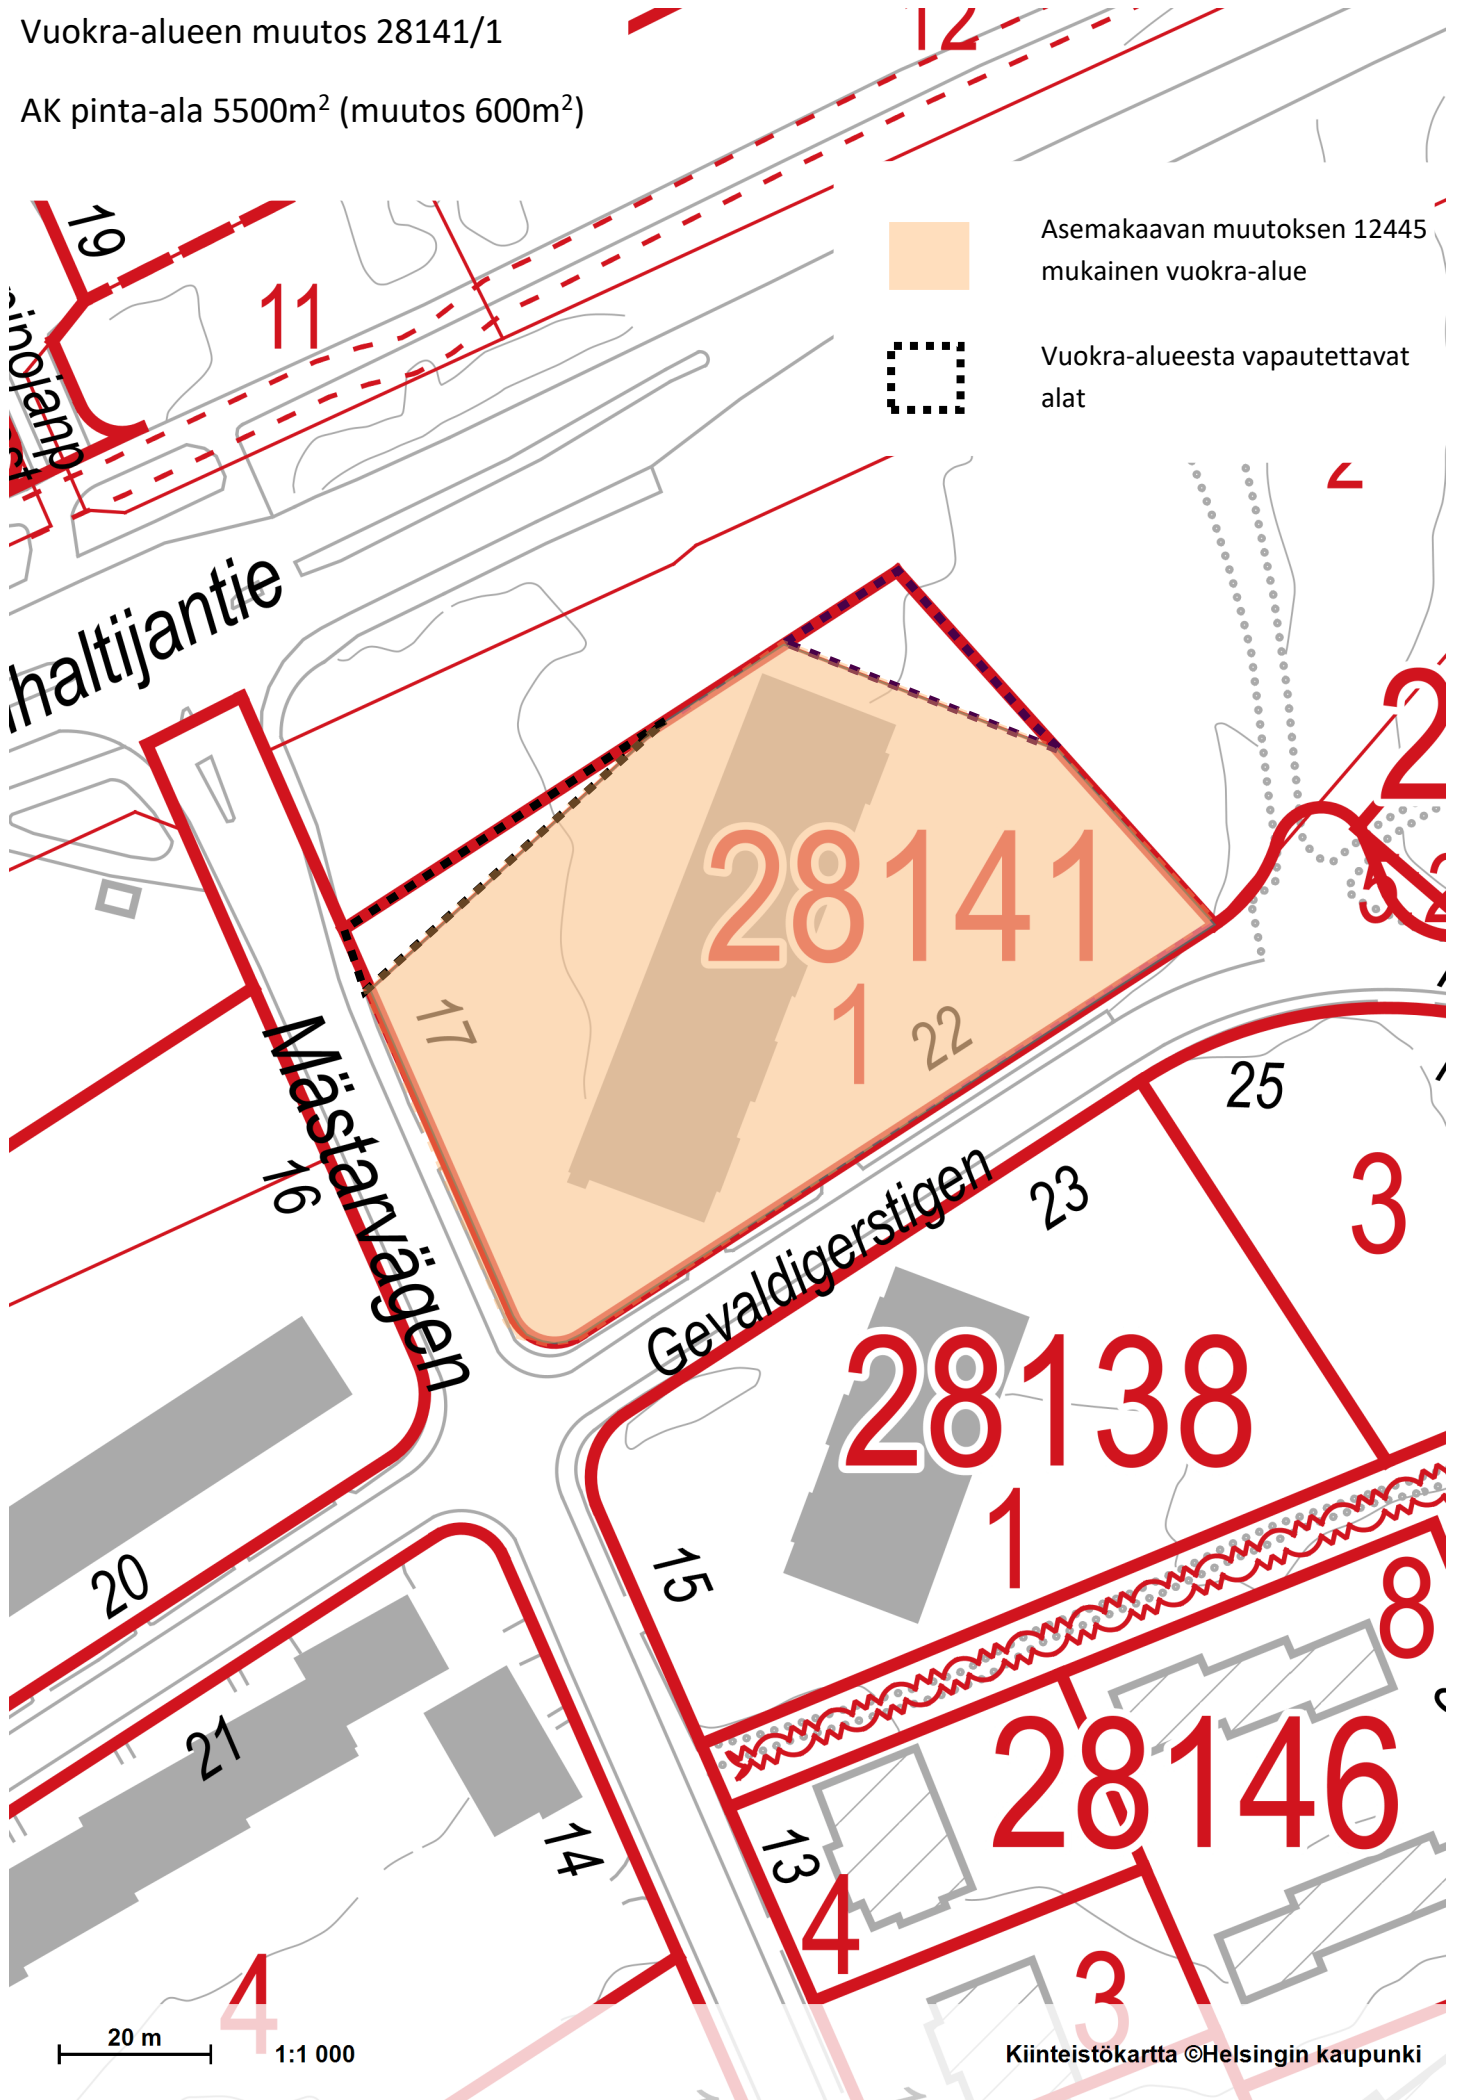

Asemakaavan muutoksen 12445 mukainen vuokra-alue



Vuokra-alueesta vapautettavat alat

20 m 1:1 000