



LEIKKAUS D-D 1:200

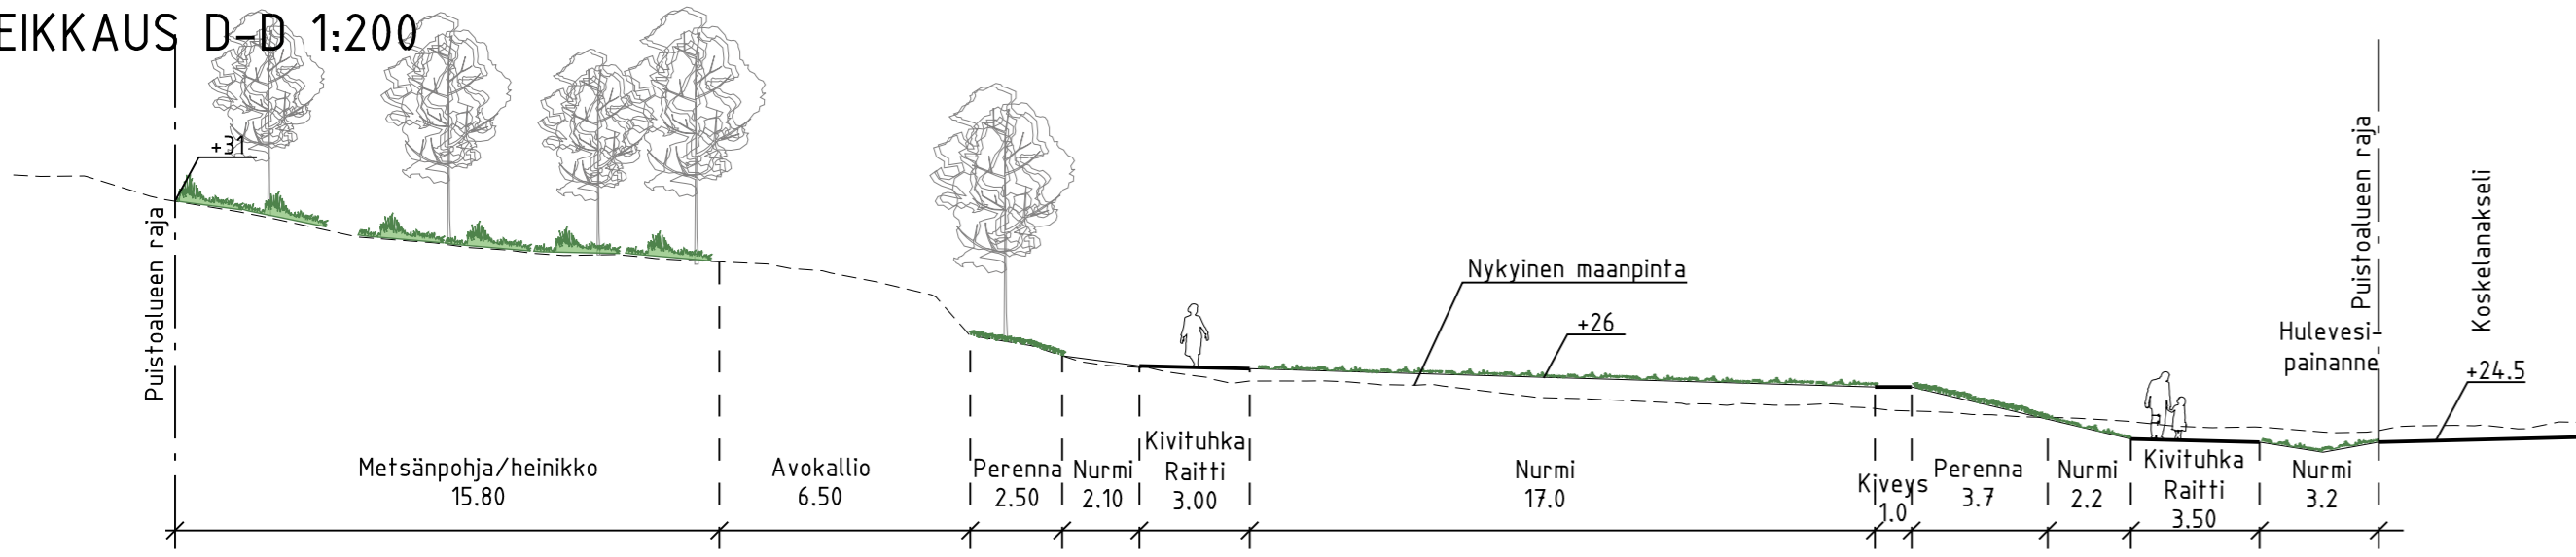

PIIRUSTUSMERKINNÄT

- Istutettava lehti-/havupuu
- Nykyinen lehtipuu
- Nykyinen merkittävä lehti-/havupuu
- Nykyinen lehtipuu (ei mitattu)
- Nykyinen havu-/lehtipuu, suunnitelma-alueen ulkopuolella
- Poistettava puu
- Lehtipensas, korkea
- Nurmi A2
- Nykyinen metsänpohja/heinikko
- Perenna
- Puistoraitti, asfaltti
- Puistoraitti, kivituhka
- Nupukivireunus puistoraitin reunoissa
- Metallilista perenna-alueen reunoissa
- Graniittilaatta, sekavärinen
- Nupukivipolku, sekavärinen
- Penkki / tuoli
- Puiston infokyltti
- Roska-astia
- Lintujen juoma-allas / aistittava vesipinta
- Kaide
- Avokallio tai nykyinen kalliioleikkaus
- Suunniteltu puistoalueen likimääräinen kulmakorko
- Kaavan mukainen korko
- Kaavan mukainen kannen korko
- Suunniteltu rakennus
- Nykyinen rakennus
- Valaisimet erillisen valaistussuunnitelman mukaisesti

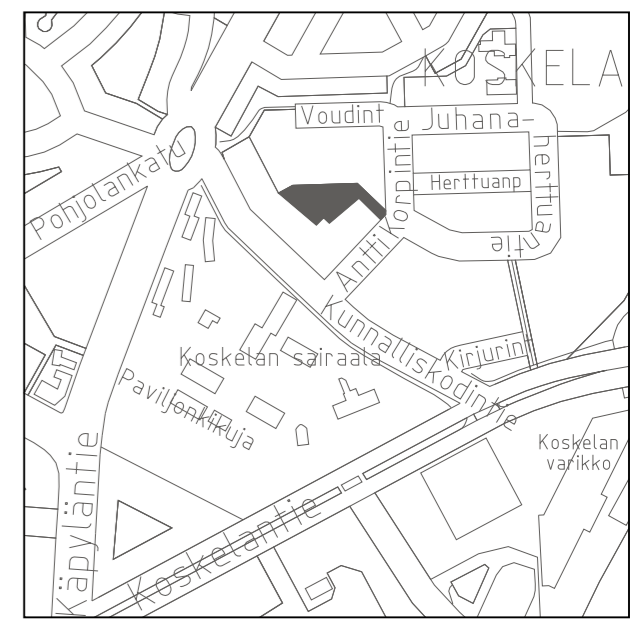

Helsinki		Kaupunkiympäristön toimiala		www.hel.fi	
KAUP.O.SA, OSA-ALUE		26. Koskela		sähköposti: etunimi.sukunimi@hel.fi	
KOSKELANHAKA					
Puistosuunnitelma					
MK	LIITTYY	NRO	KHS		
1:500	KORVAA	VIO 5896/1	KYLK		
1:200	KORVATTU	TASOKOORDINAATISTO: ETRS-GK25	HYV.	10.4.2018	Jussi Luomanen
	ASEMAKAAVA	12389	TARK.	10.4.2018	Laura Yli-Jama
	LIKENNES.	6644-1	PROJ.	10.4.2018	Petri Arponen
			HYV.	13.3.2018	Tauno Mäkelä
			TARK.	13.3.2018	Lauri Axelsson
			LAAT.	13.3.2018	Hanna Myllylä



Ramboll Finland Oy
PL 25, Säterinkatu 6
02601 ESPOO
puh. 020 755 611