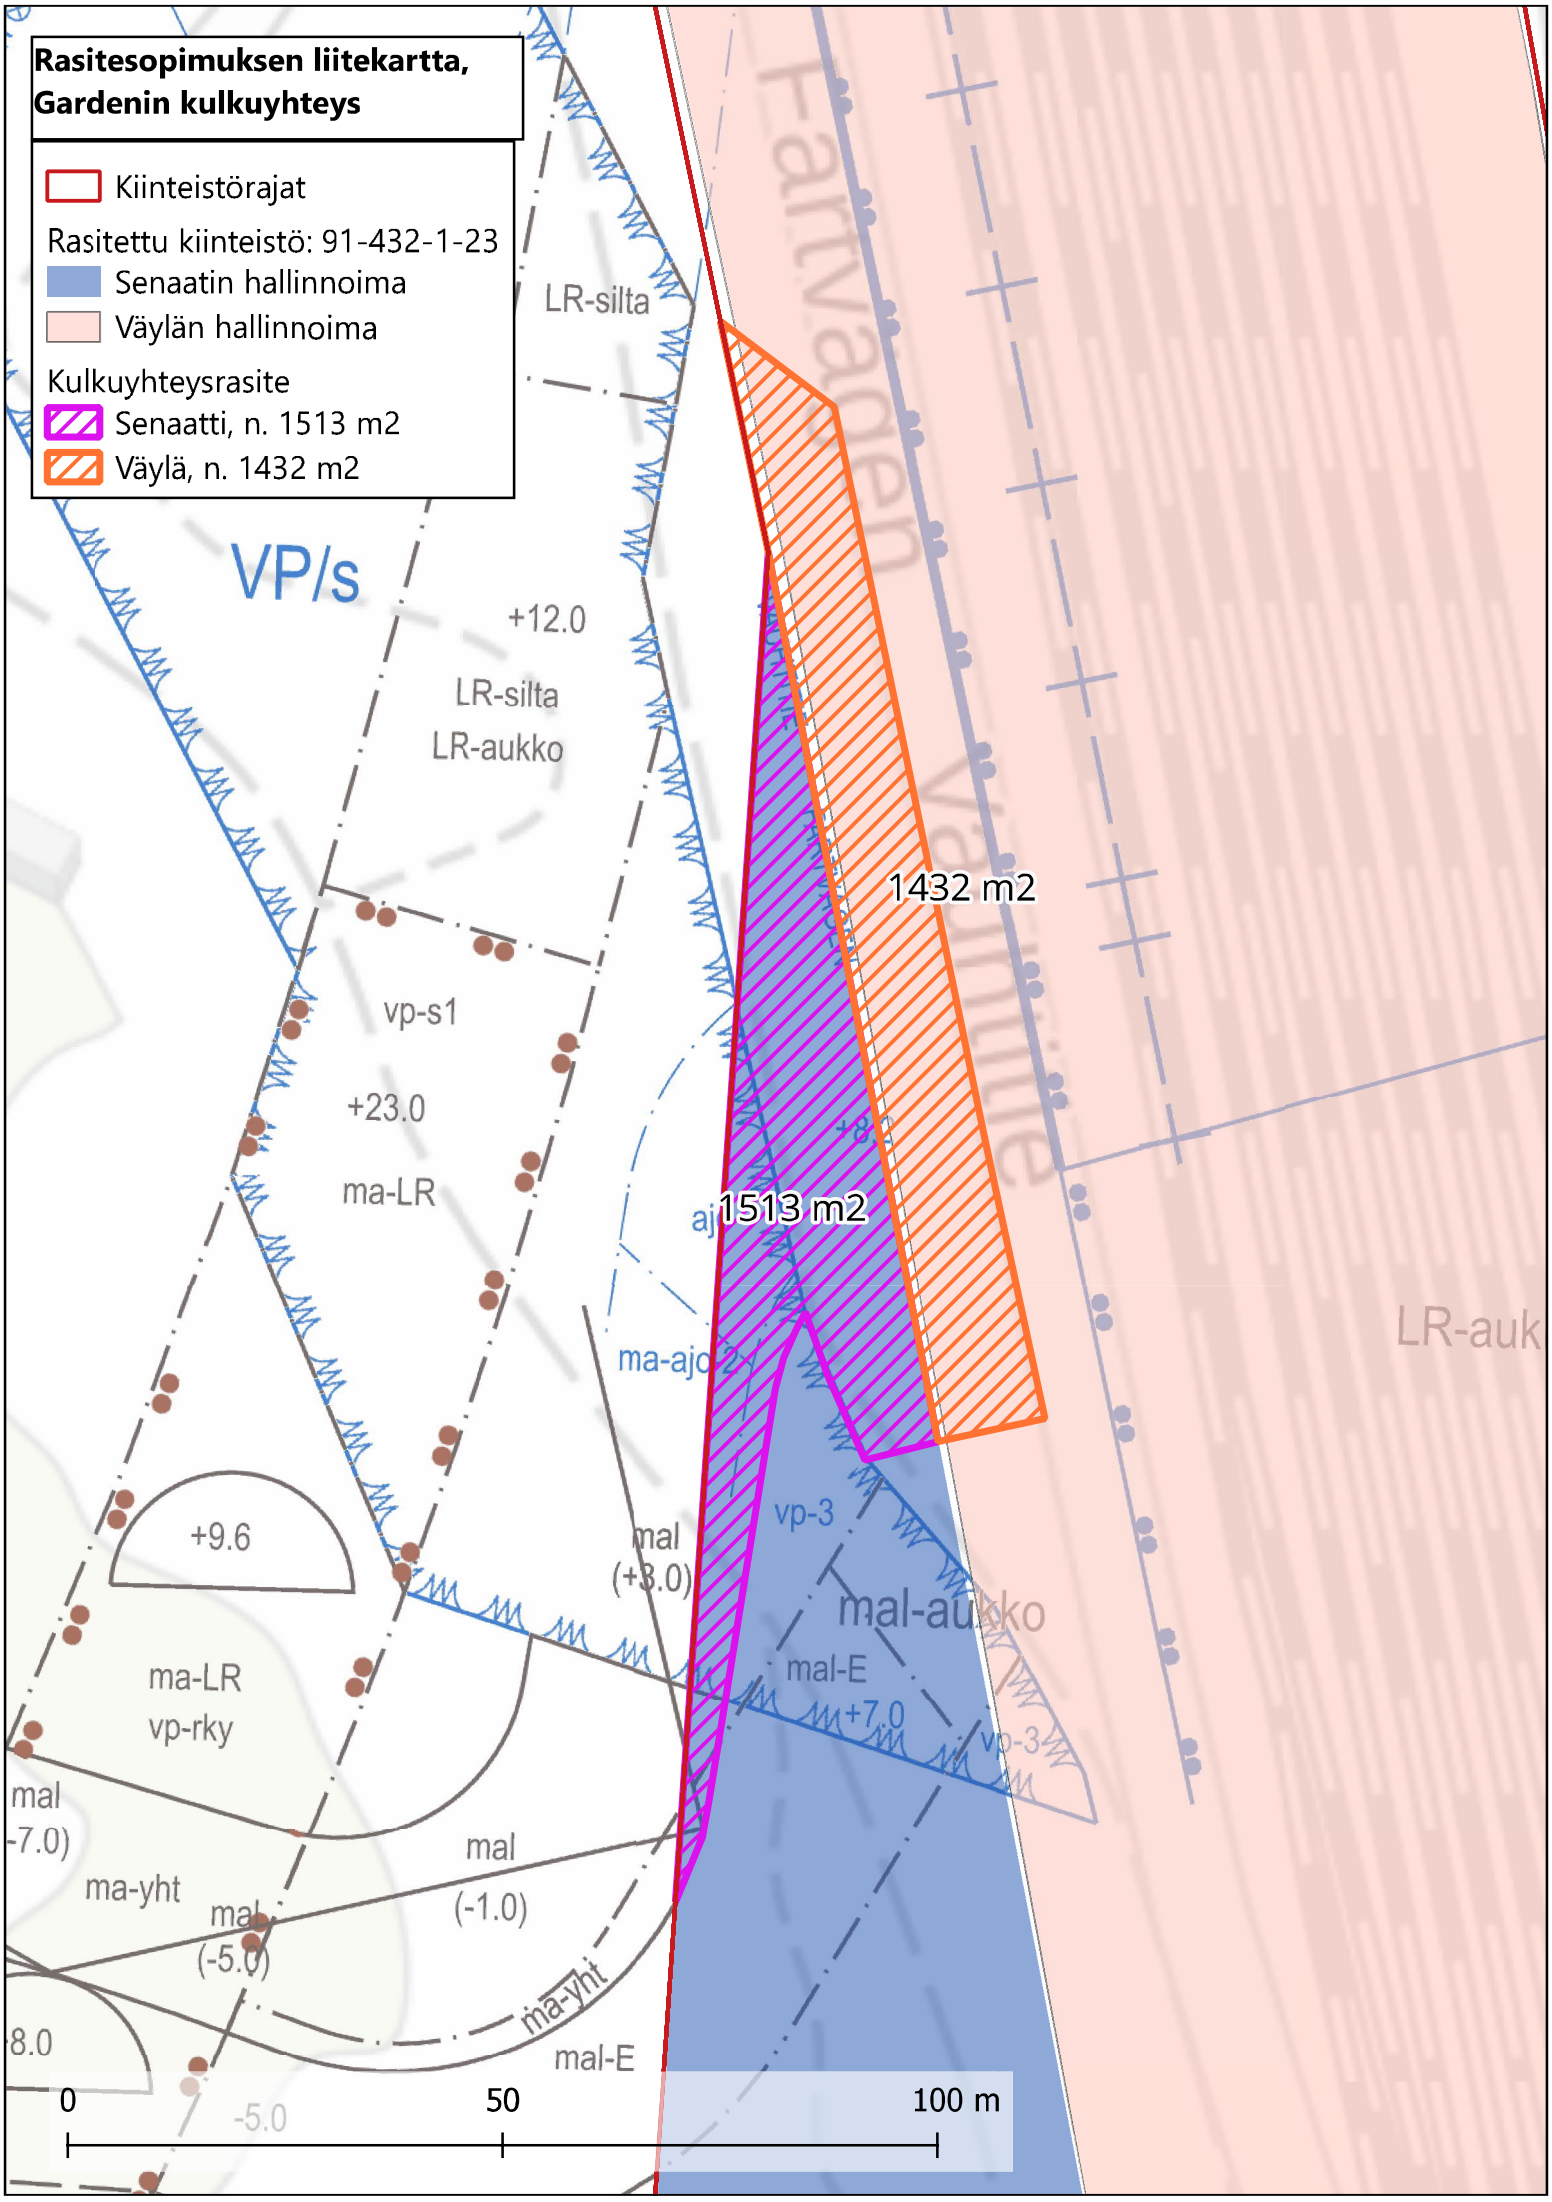
Rasitesopimuksen liitekartta,
Gardenin kulkuyhteys
Kiinteistörajat
Rasitettu kiinteistö: 91-432-1-23
Senaatin hallinnoima
Väylän hallinnoima
Kulkuyhteysrasite
Senaatti, n. 1513 m2
Väylä, n. 1432 m2
LR-silta
VP/s
+12.0
LR-silta
LR-aukko
vp-s1
+23.0
ma-LR
1432 m2
1513 m2
ma-ajo
+9.6
mal
(+3.0)
vp-3
mal-aukko
mal-E
+7.0
vp-3
ma-LR
vp-rky
mal
-7.0)
ma-yht
mal
(-1.0)
mal
(-5.0)
ma-yht
mal-E
-5.0
LR-auk
0
50
100 m