




Hexagon Kortteli

08 Toiminnallisuus 1:500 Leikkaus B-B





A S
& H ARKKITEHDIT SOINI & HORTO OY
MALMINKATU 30
00100 HELSINKI

06/07/2020

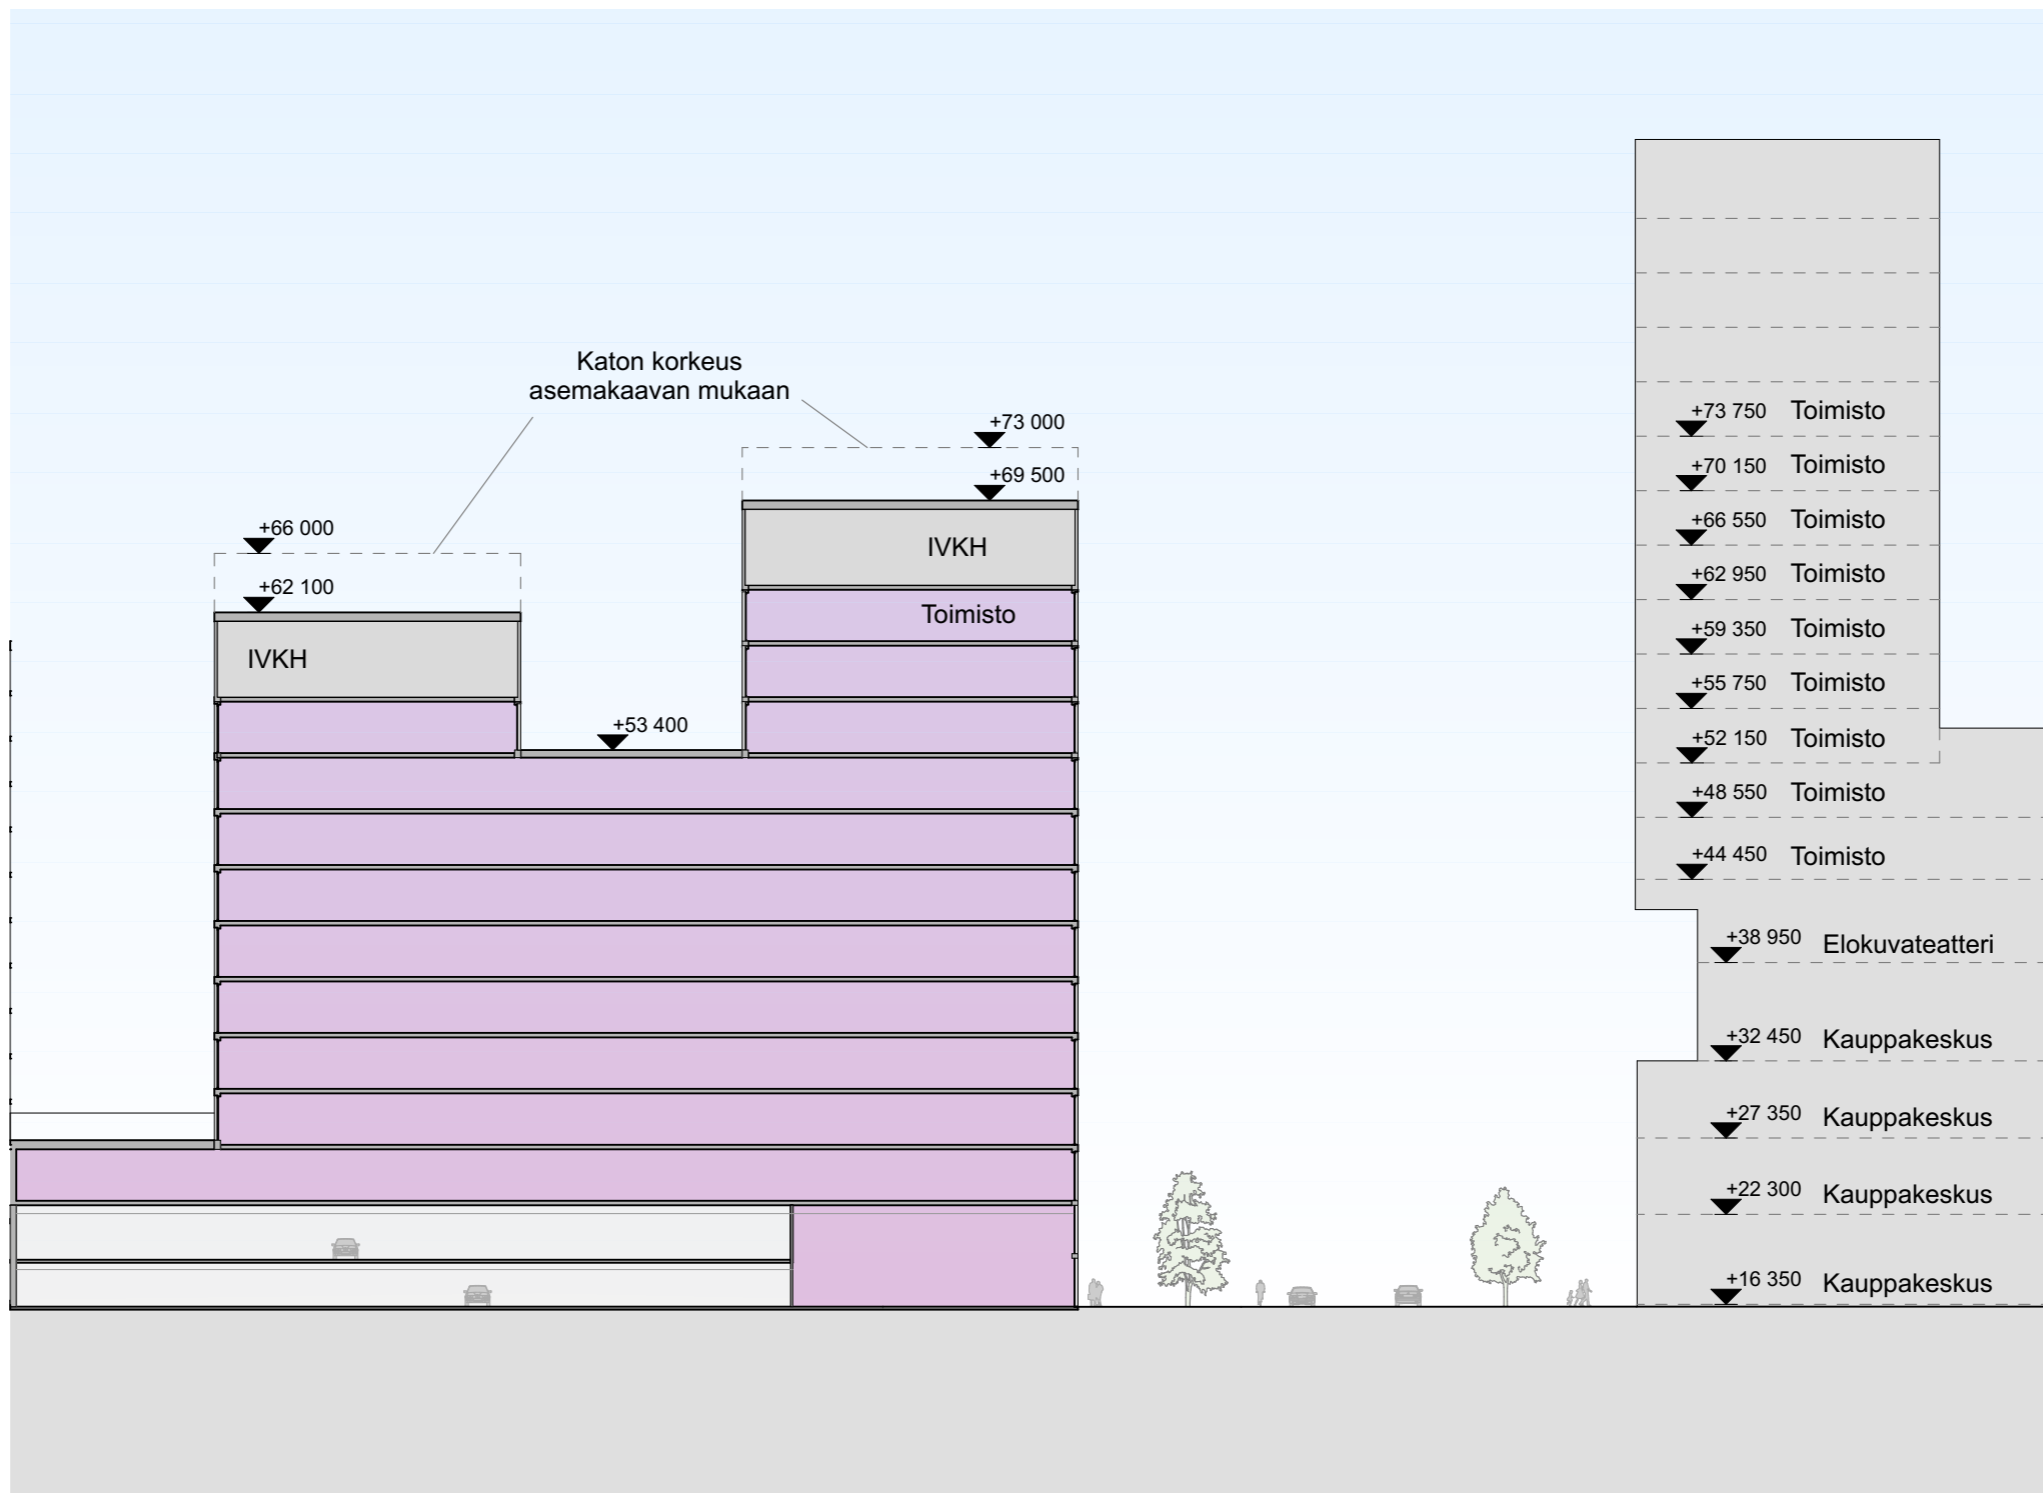

Leikkaus B3

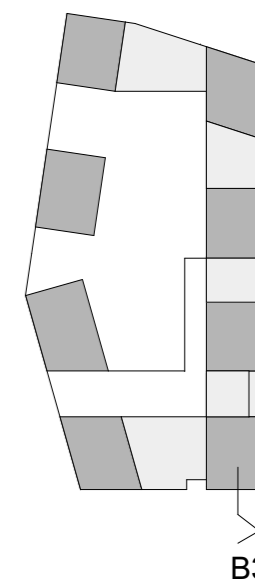

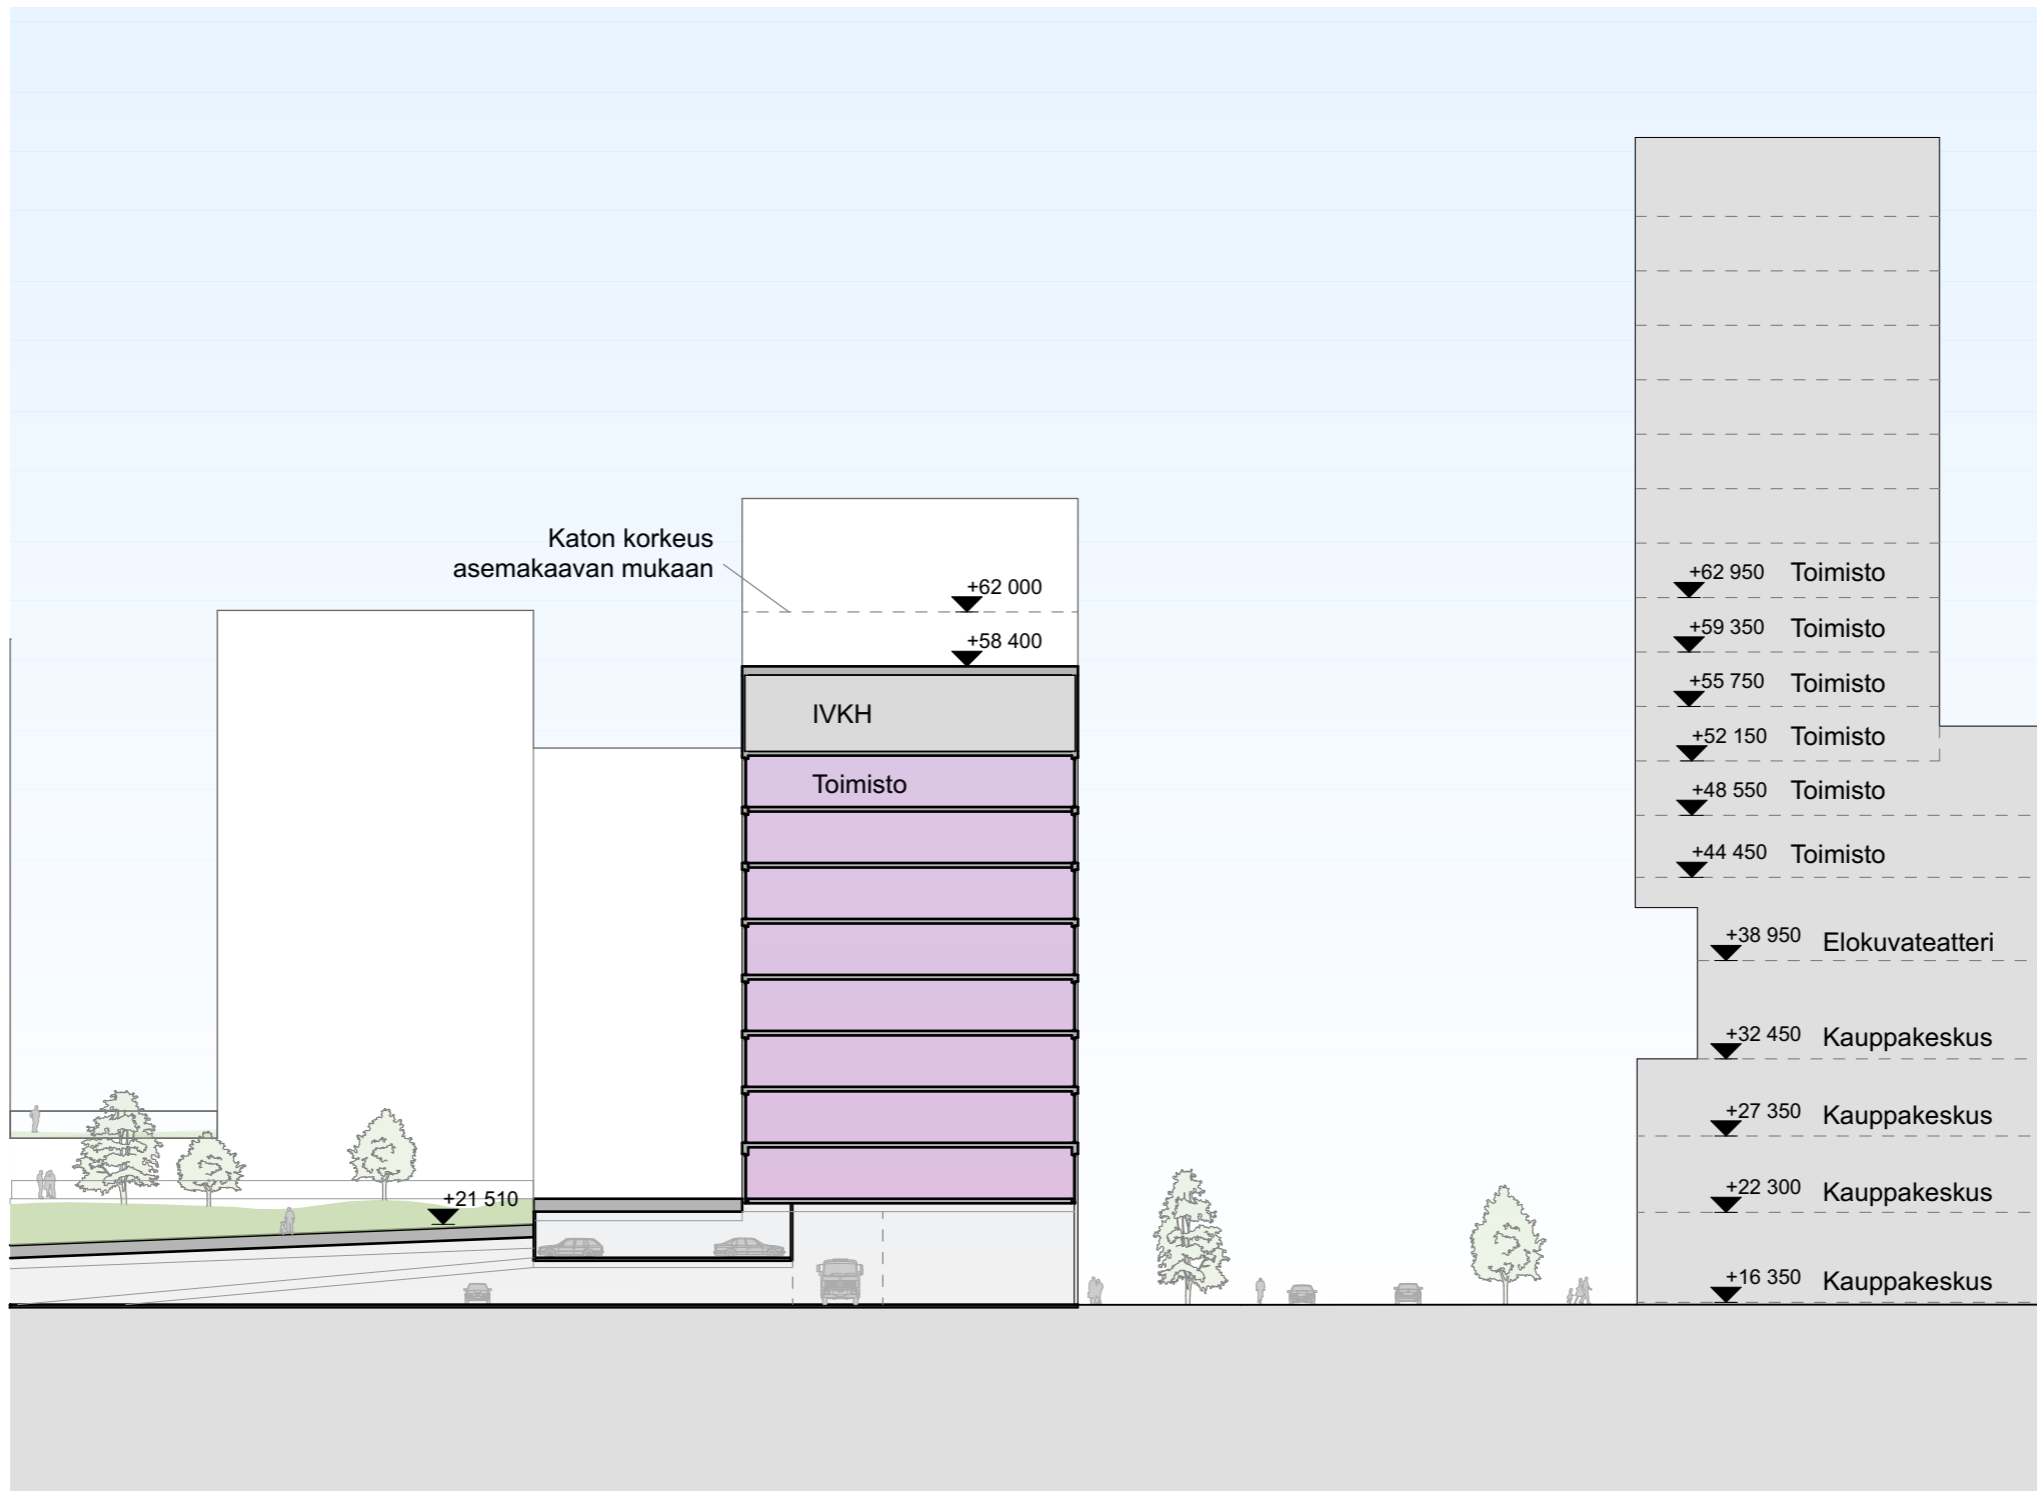

Leikkaus B1

