


**LEANKATU 3 – PASILA**



1



2

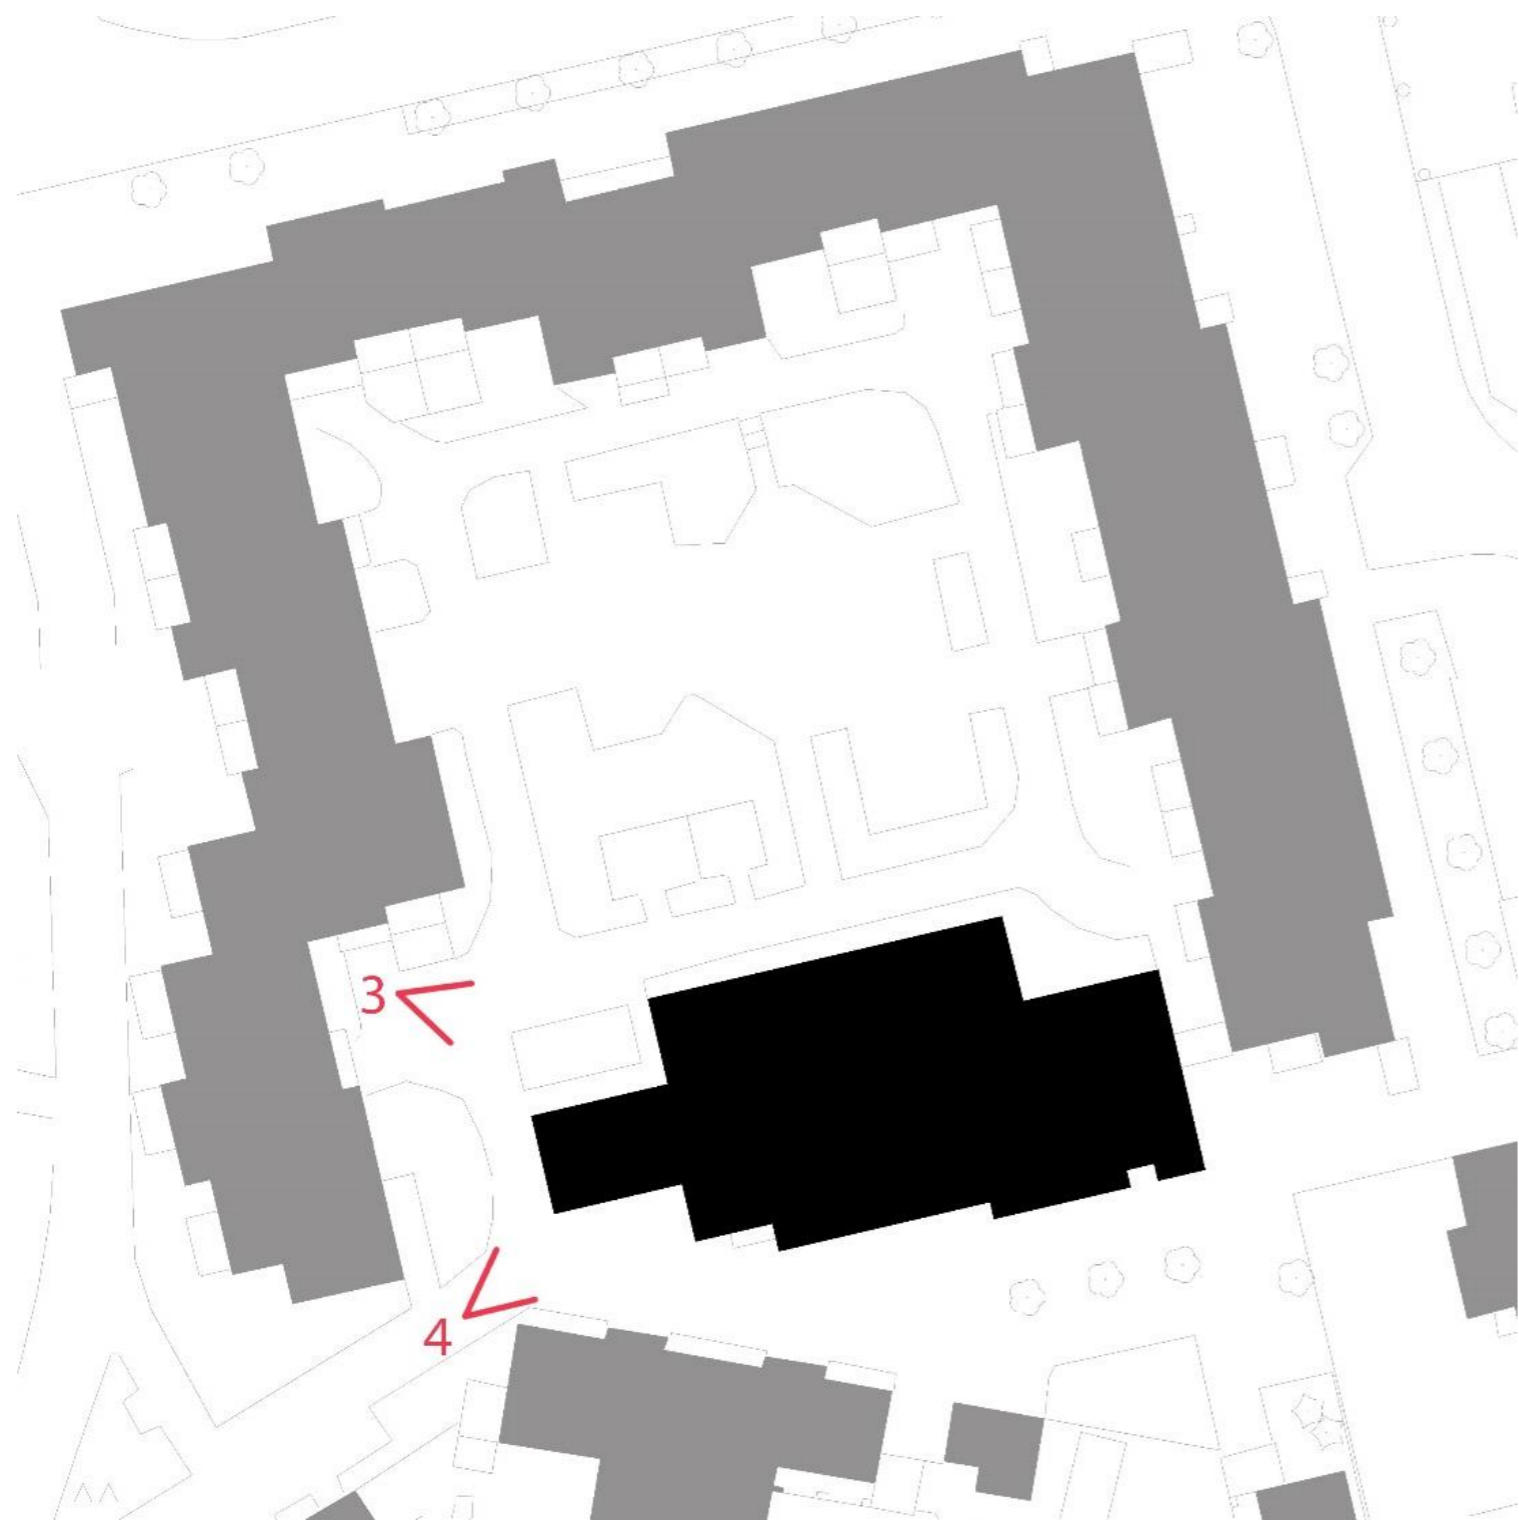

3



4









## LAAJUUSTIEDOT

TONTIN PINTA-ALA 900M<sup>2</sup>  
RAKENNUS OIKEUS = 1500k - m<sup>2</sup> ( e = 1.67 )  
TOTEUTETTU KERROSALA 1498k - m<sup>2</sup>

KERROSALA YHT. 2075m<sup>2</sup> (2218m<sup>2</sup>[US=250mm])  
LISÄKERROSALA 763m<sup>2</sup> (718m<sup>2</sup>[US=250mm])

### KERROSALA/KERROS 1 & KELLARI

KERROSALA, KELLARI	188
KERROSALA (US=250m)	179
KERROSALA, KERROS 1	725,2
KERROSALA (US=250m)	713,8
KÄYTVIEN OSUUS	45,7
KUILUJEN OSUUS	2,3
PORRASHUONEIDEN OSUUS	28,6

### KERROSALA/KERROS 2

KERROSALA, KERROS 2	670
KERROSALA (US=250m)	658
KÄYTVIEN OSUUS	42
KUILUJEN OSUUS	2,3
PORRASHUONEIDEN OSUUS	28

### VARASTOT



IRT.VAR

8KPL 2,0M<sup>2</sup>=16,0M<sup>2</sup>

IRT.VAR 8kpl

UVV

YHTEENSÄ=28,0M<sup>2</sup>

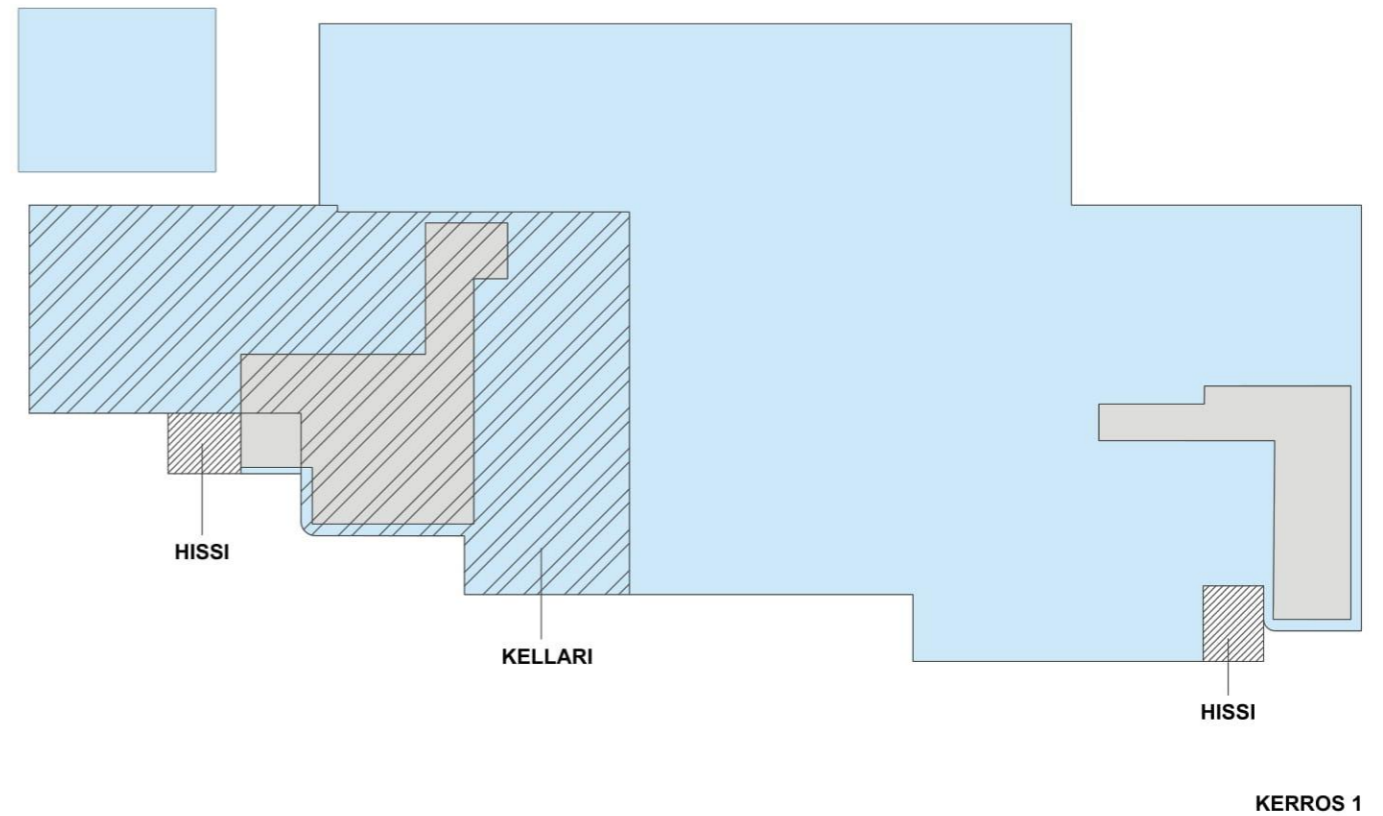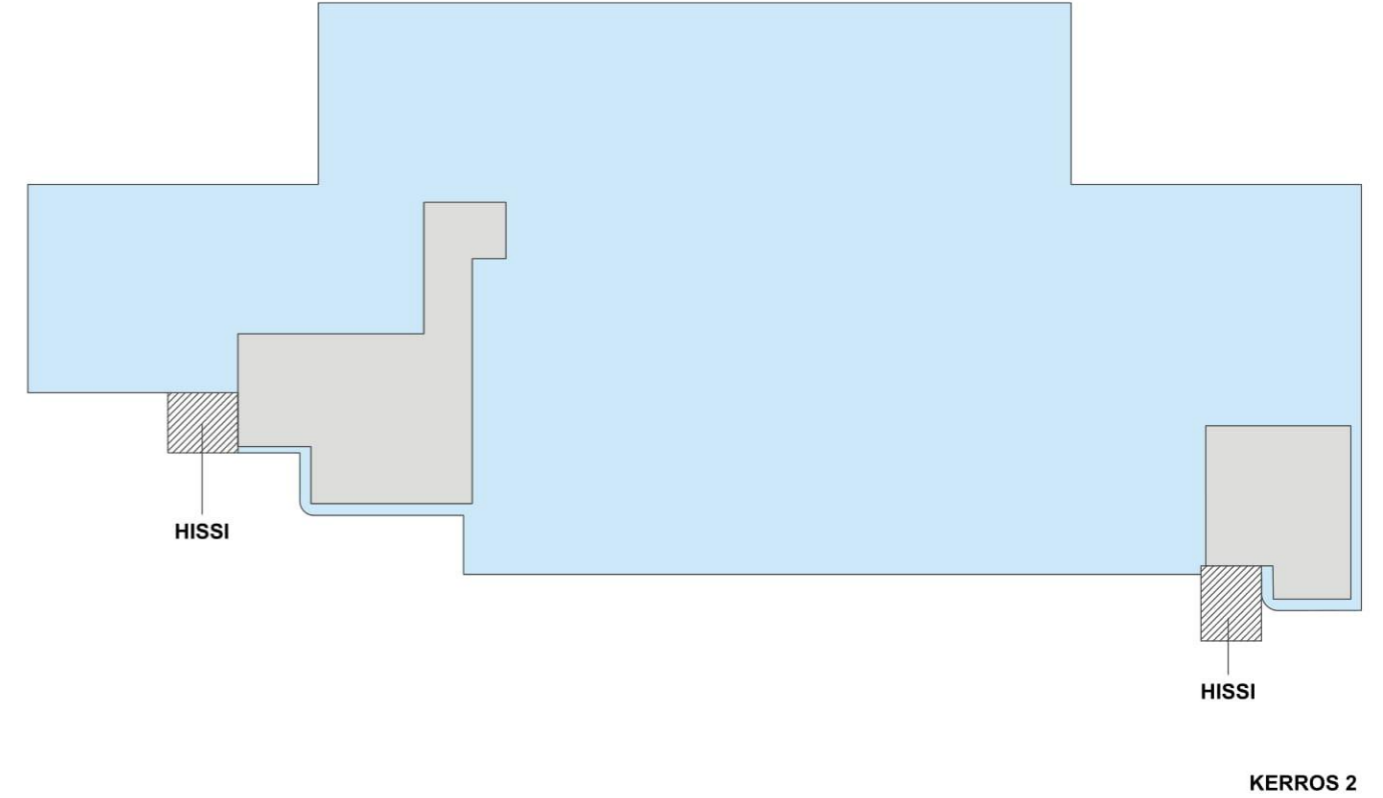



## LAAJUUSTIEDOT

TONTIN PINTA-ALA 900M<sup>2</sup>  
RAKENNUS OIKEUS = 1500k - m<sup>2</sup> ( e = 1 . 6 7 )  
TOTEUTETTU KERROSALA 1498k - m<sup>2</sup>



KERROSALA YHT. 2075m<sup>2</sup> (2218m<sup>2</sup>[US=250mm])  
LISÄKERROSALA 763m<sup>2</sup> (718m<sup>2</sup>[US=250mm])

### KERROSALA/KERROS 3



KERROSALA, KERROS 3	588
KERROSALA (US=250m)	579,6
KÄYTVIEN OSUUS	29,2
LISÄKERROKSEN OSUUS	404,5
PORRASHUONEIDEN OSUUS	28

### KERROSALA/KERROS 4(LISÄKERROS) & VESIKATTO


KERROSALA, KERROS 4	131,2
KERROSALA (US=250m)	127,4
PORRASHUONE	13,4
KATETUN TILAN OSUUS	30,4
KATETTU TILA (VESIKATTO)	18,9

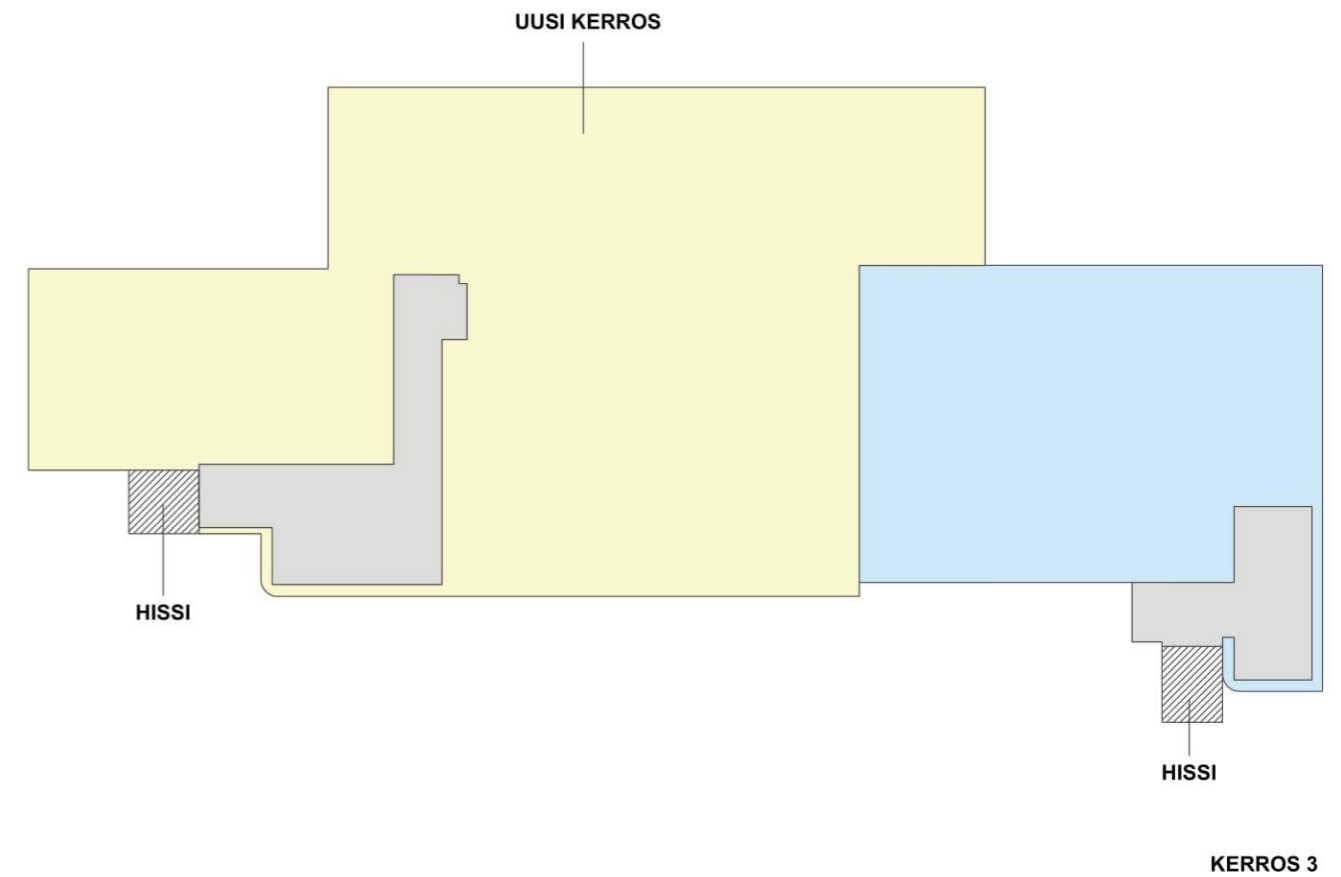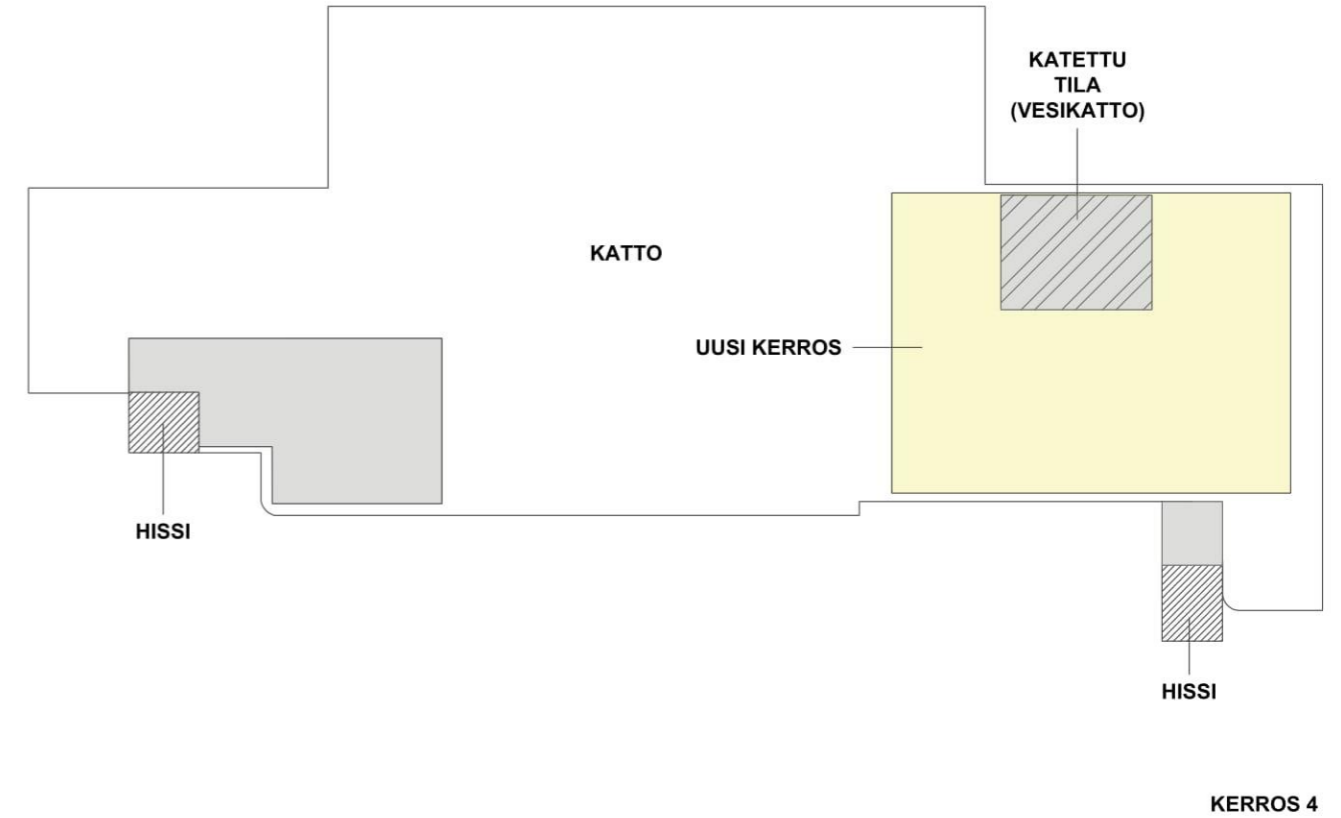




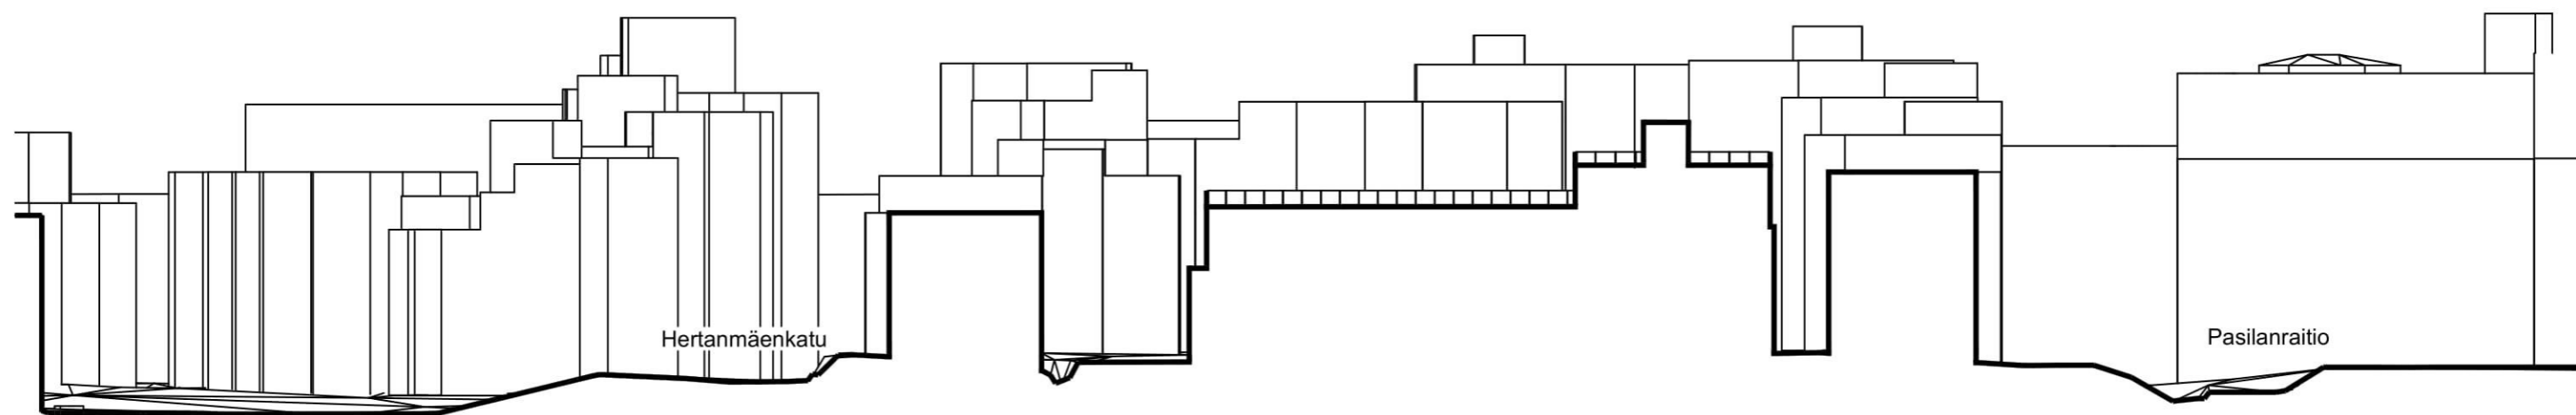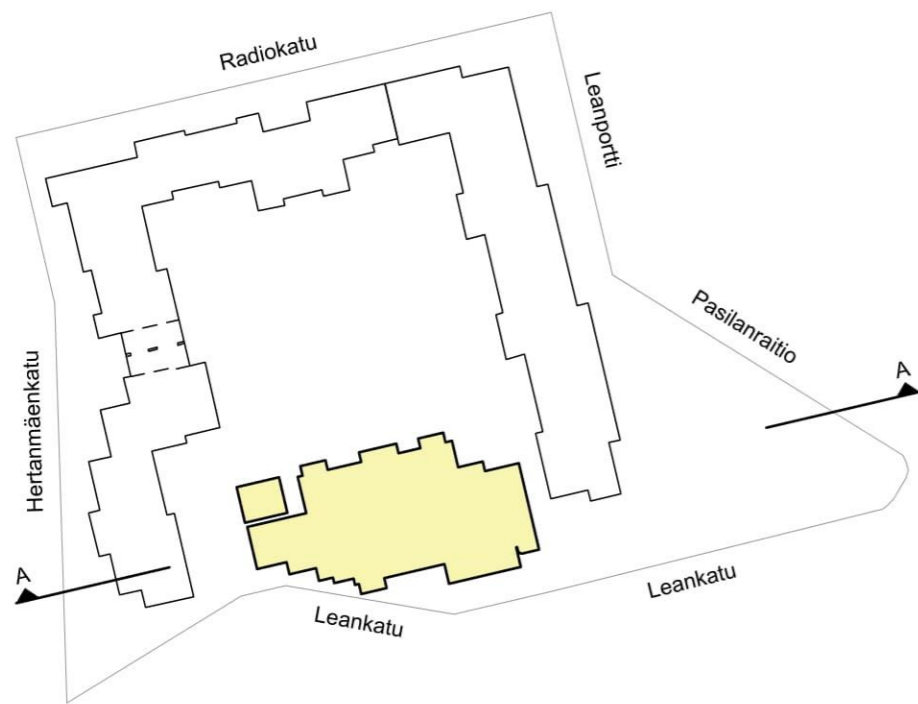


**Leikkaus A-A**  
**1:500**

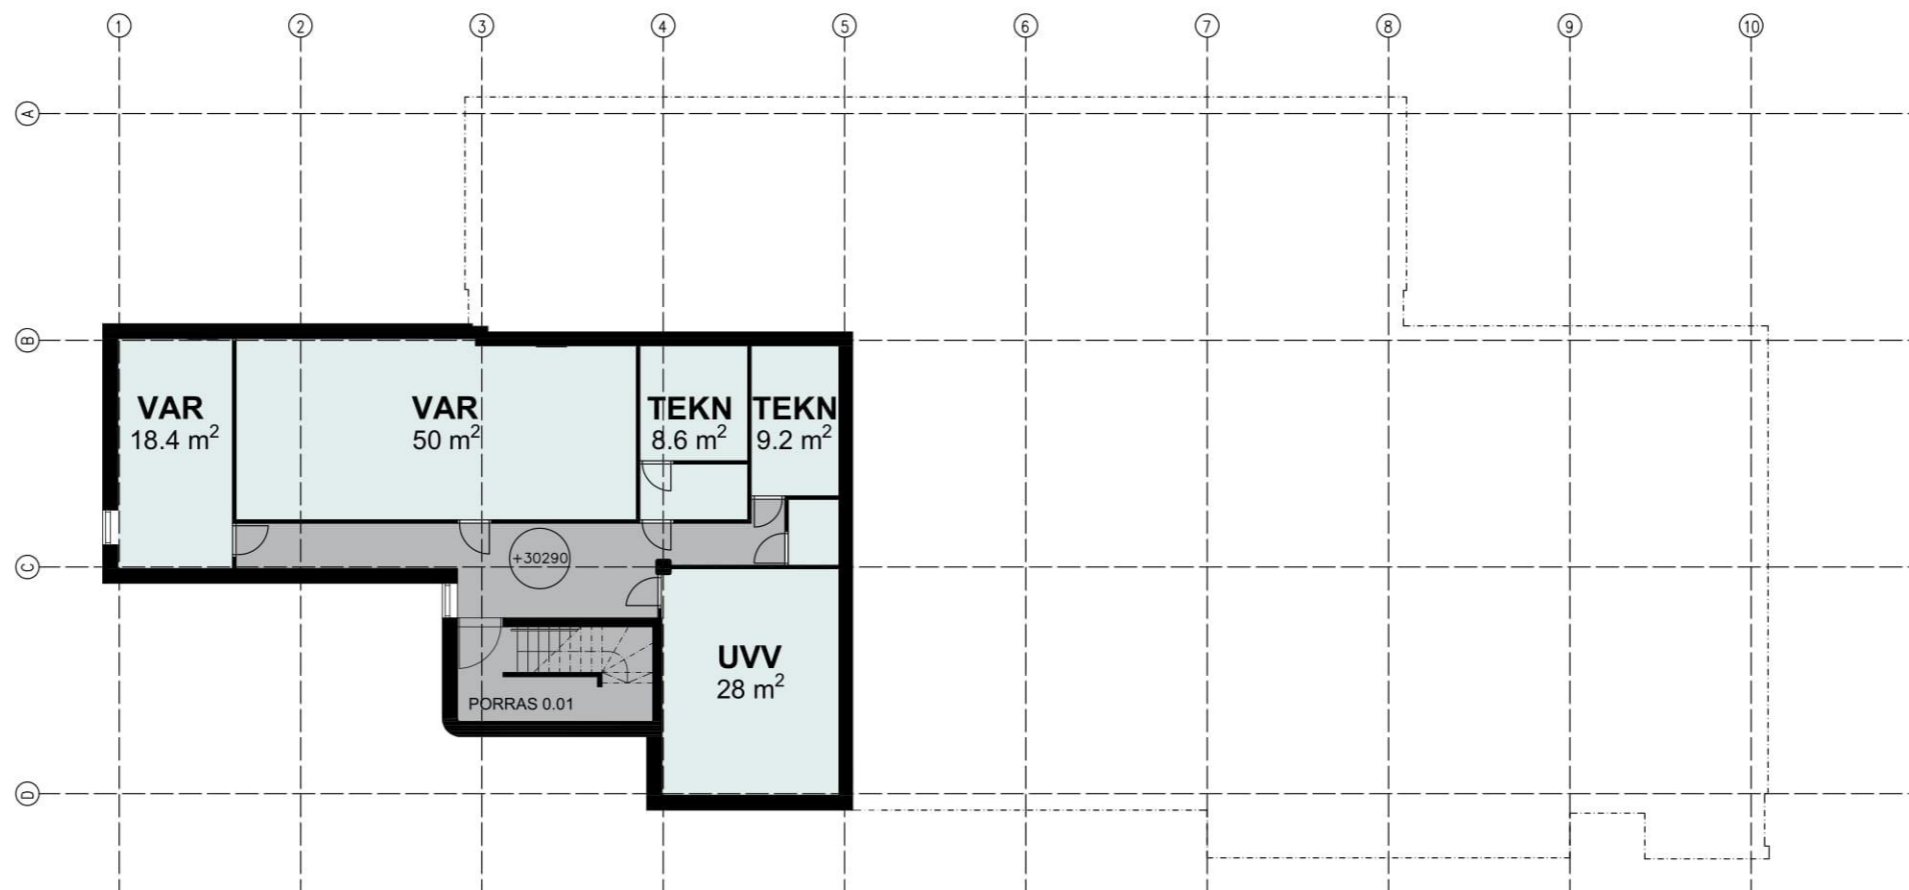

**Kellari**

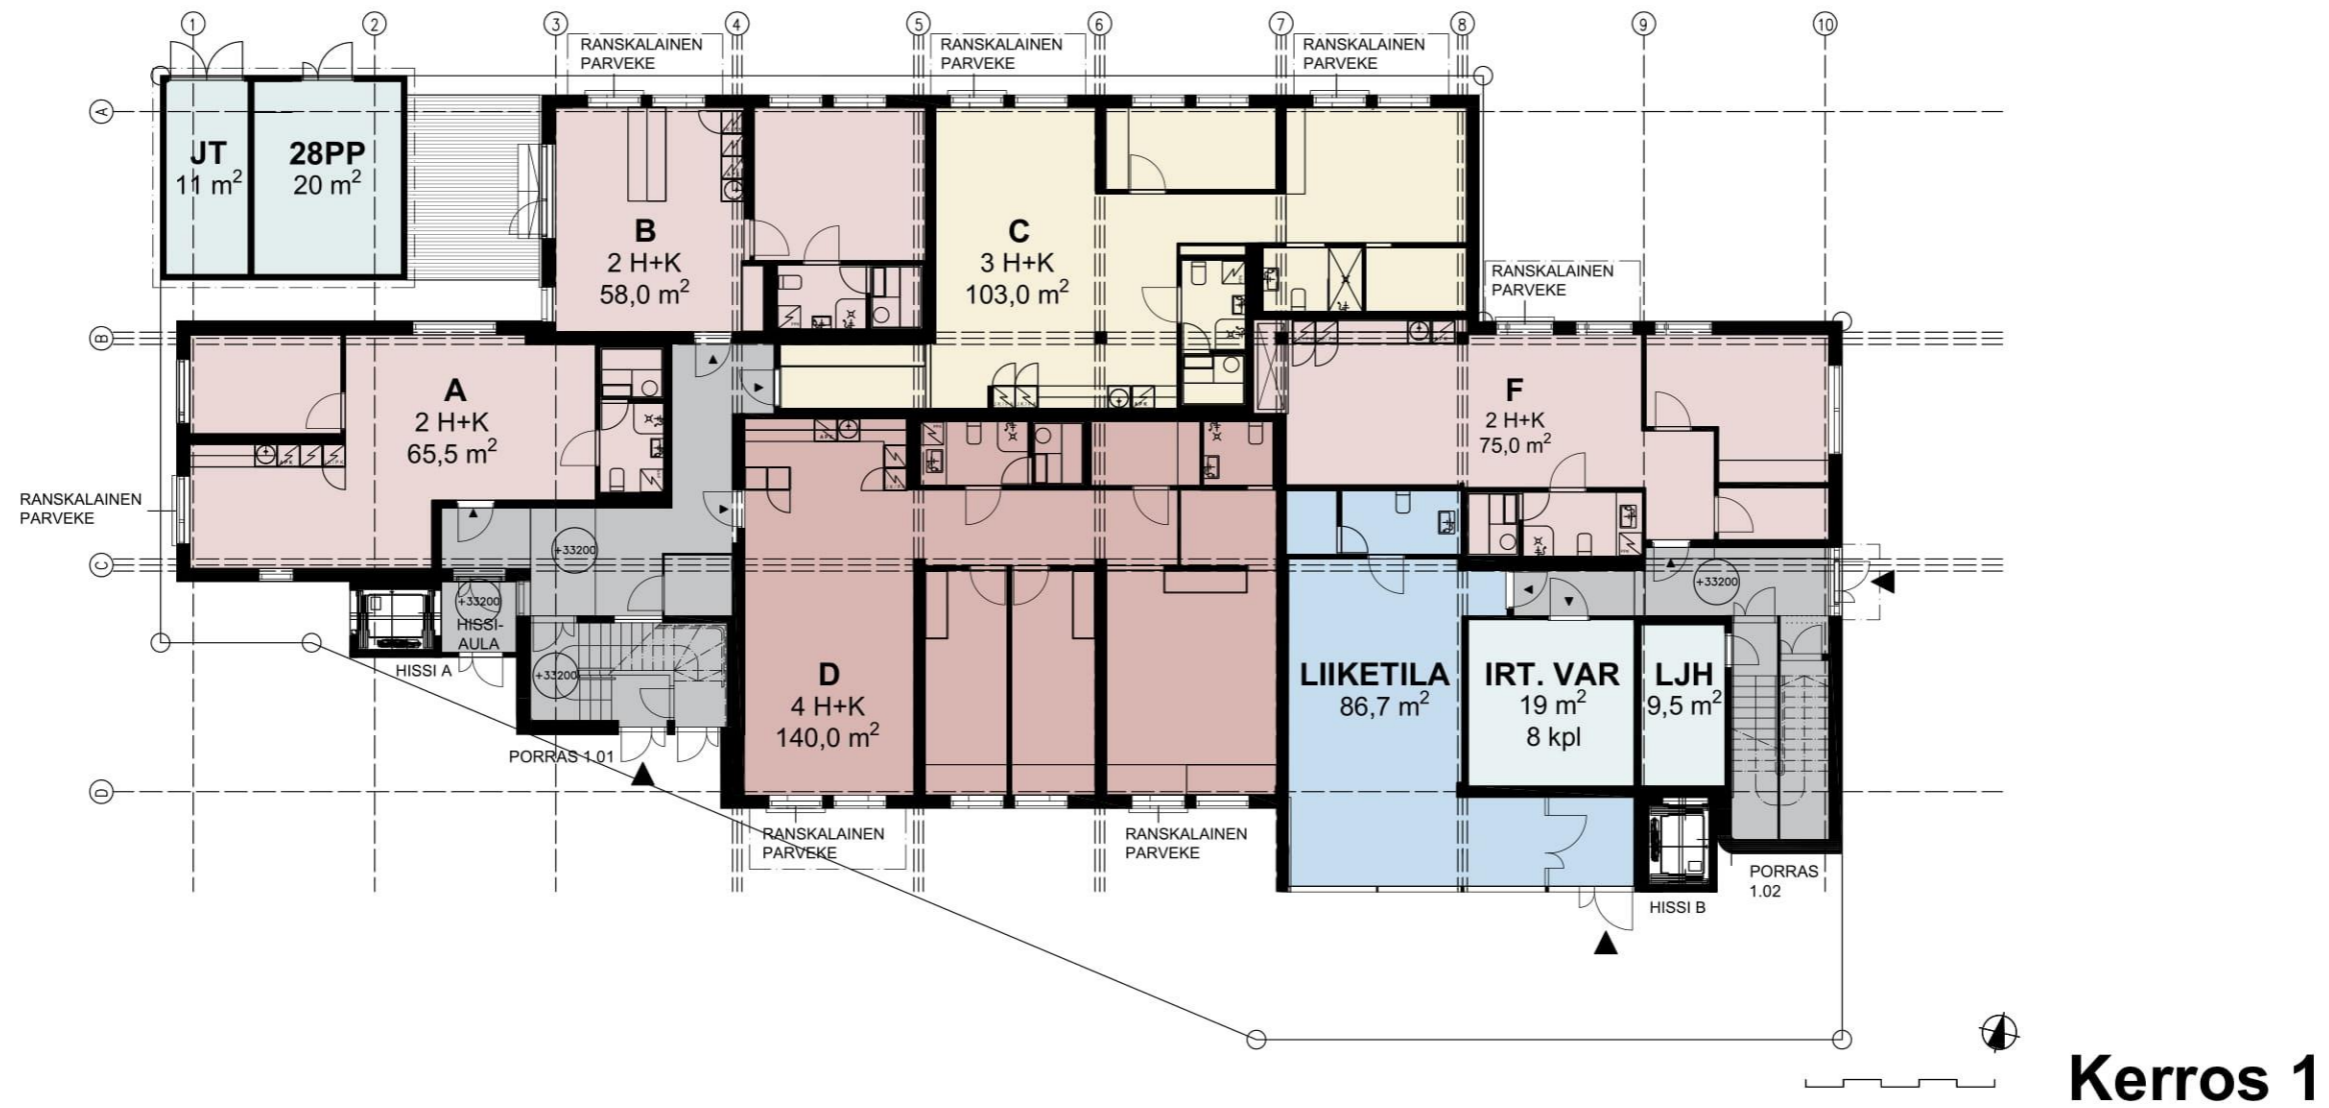


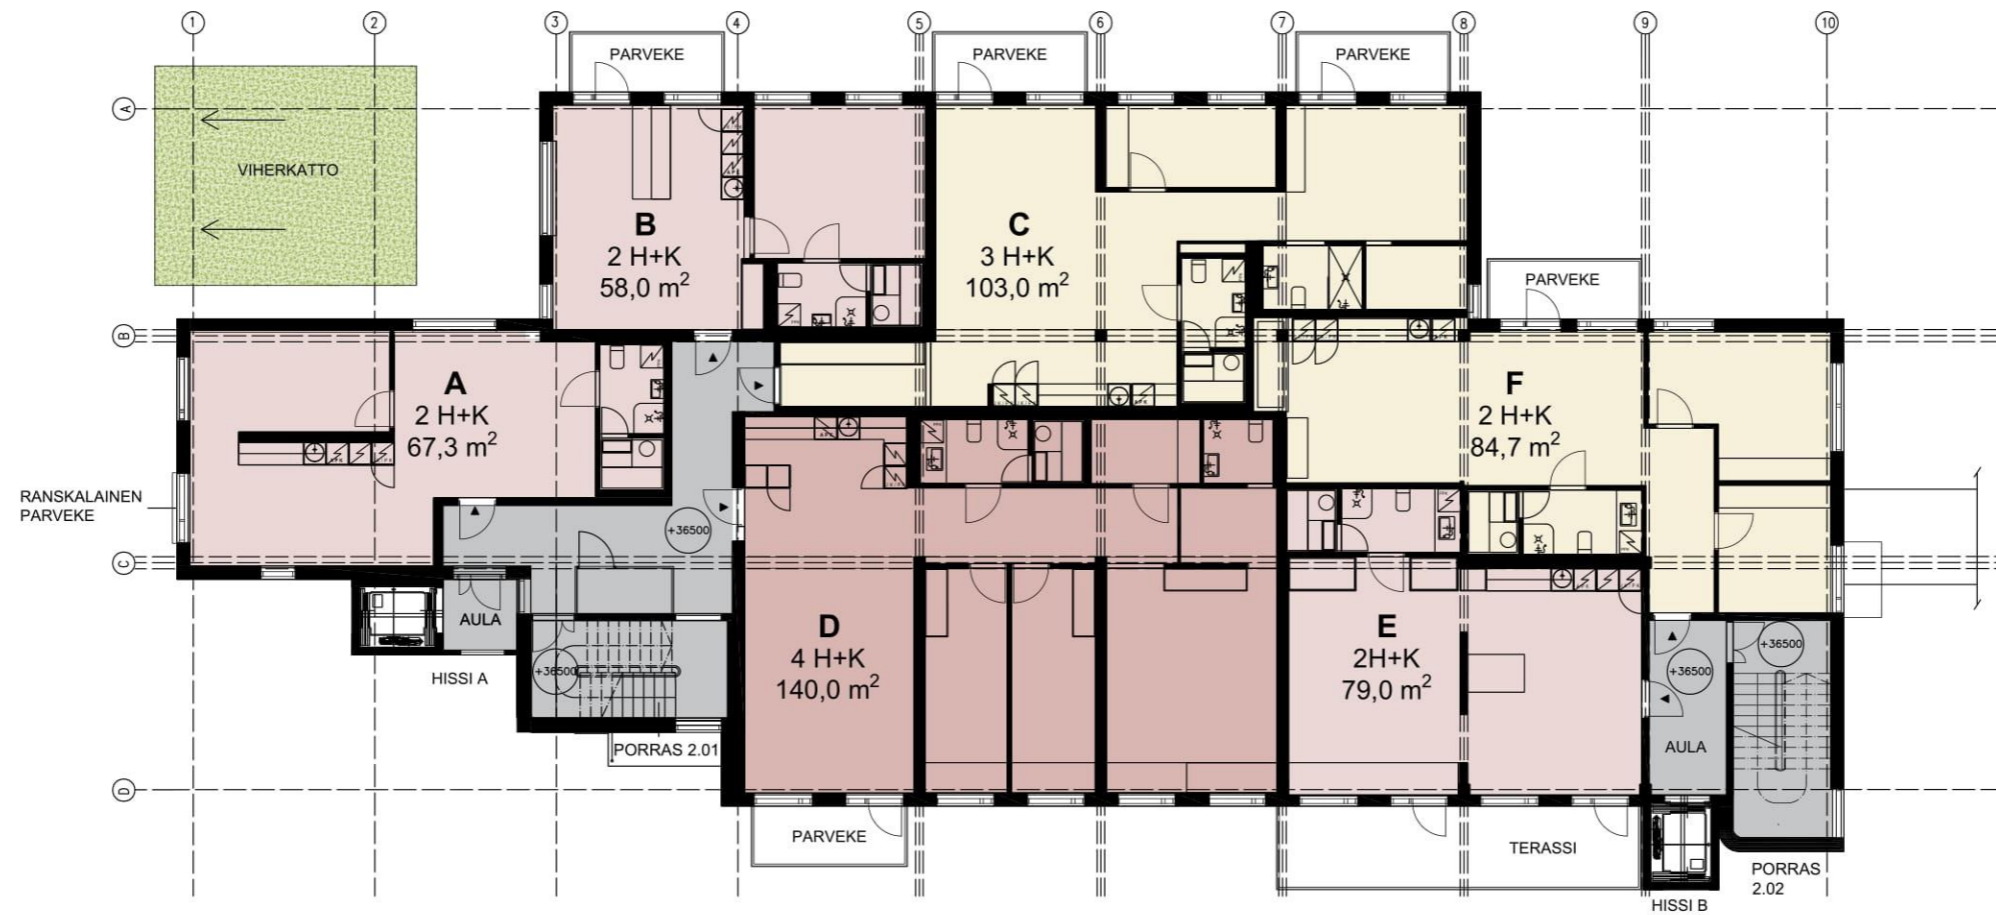

## Kerros 2




## Kerros 3

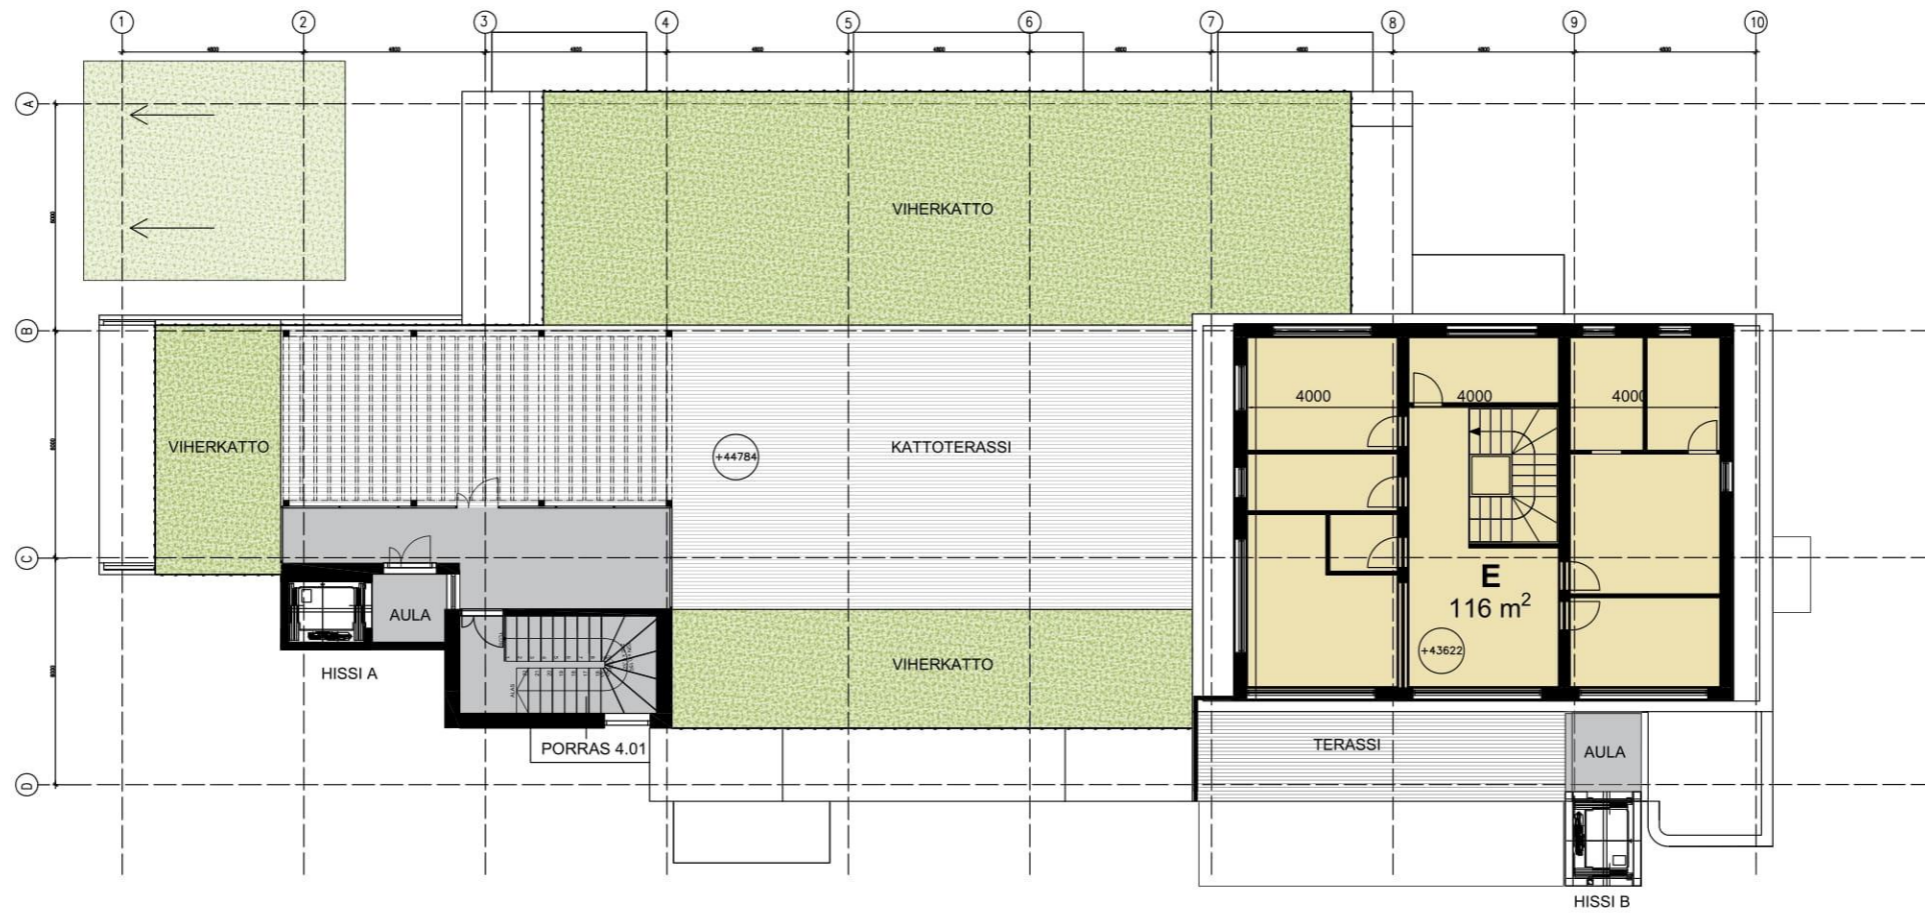


## Kerros 4



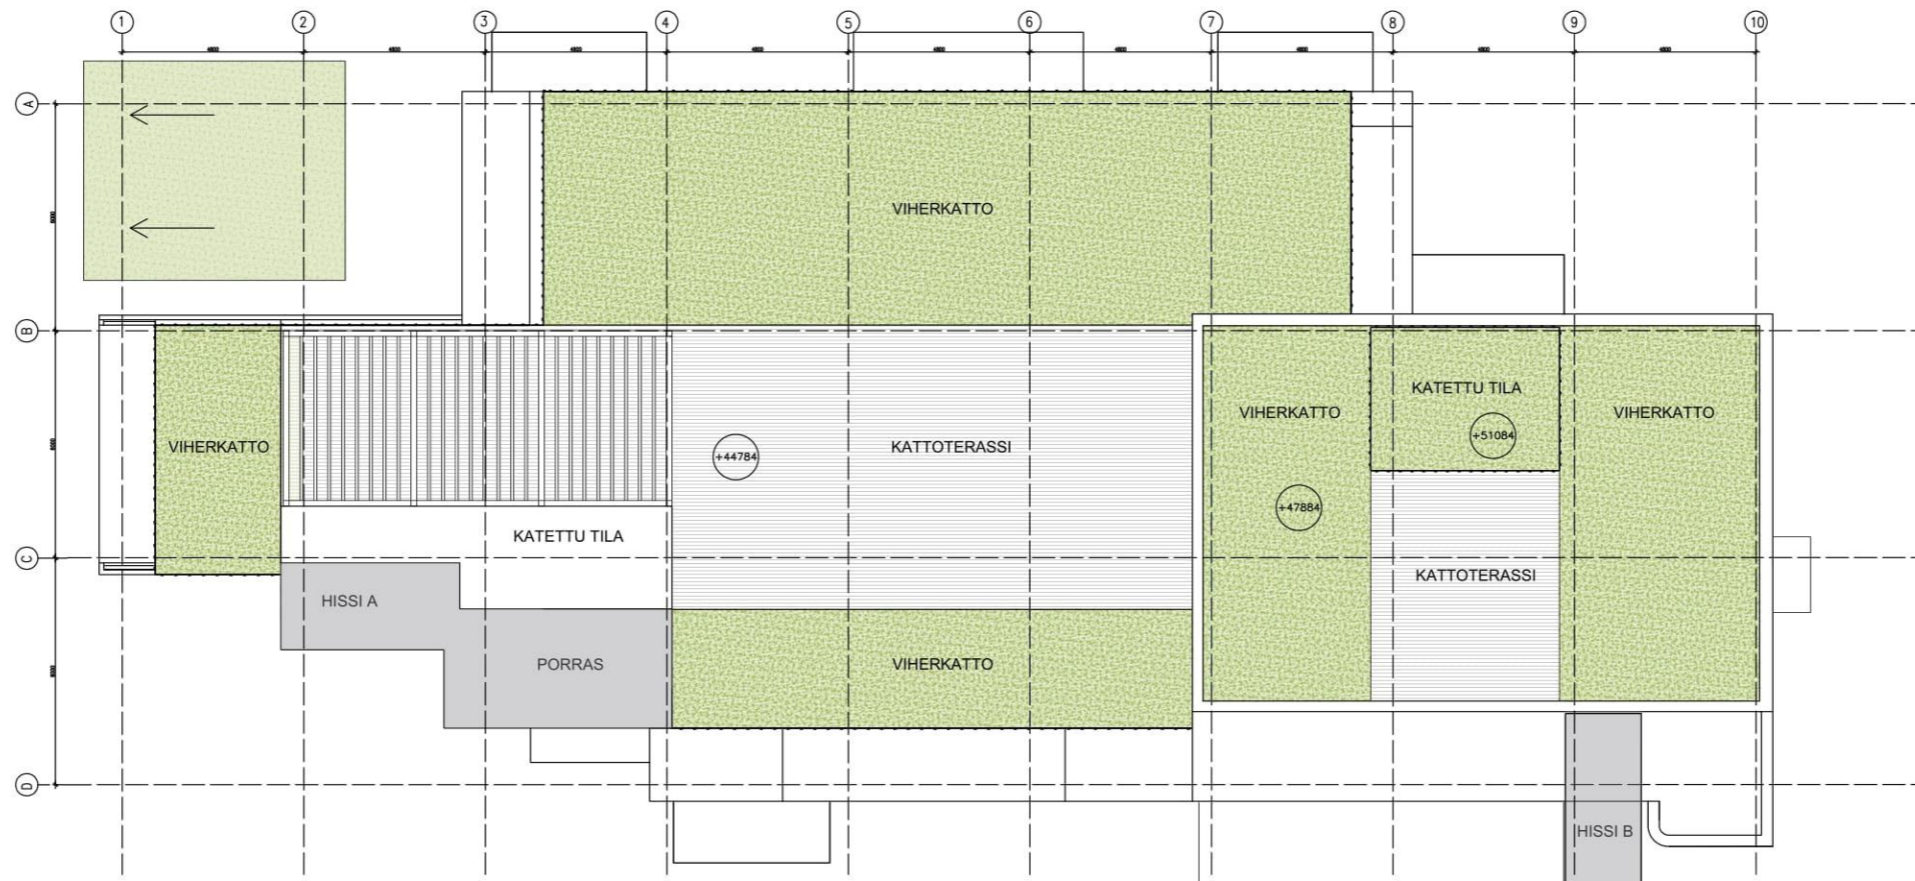




**VESIKATTO**

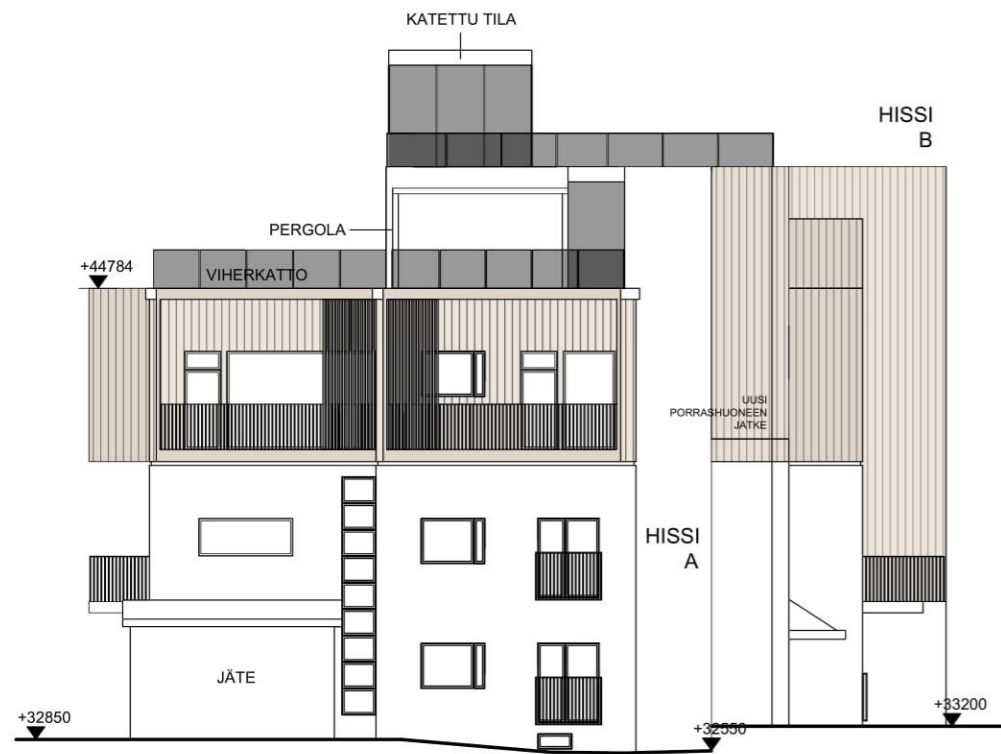

Julkisivu länteen

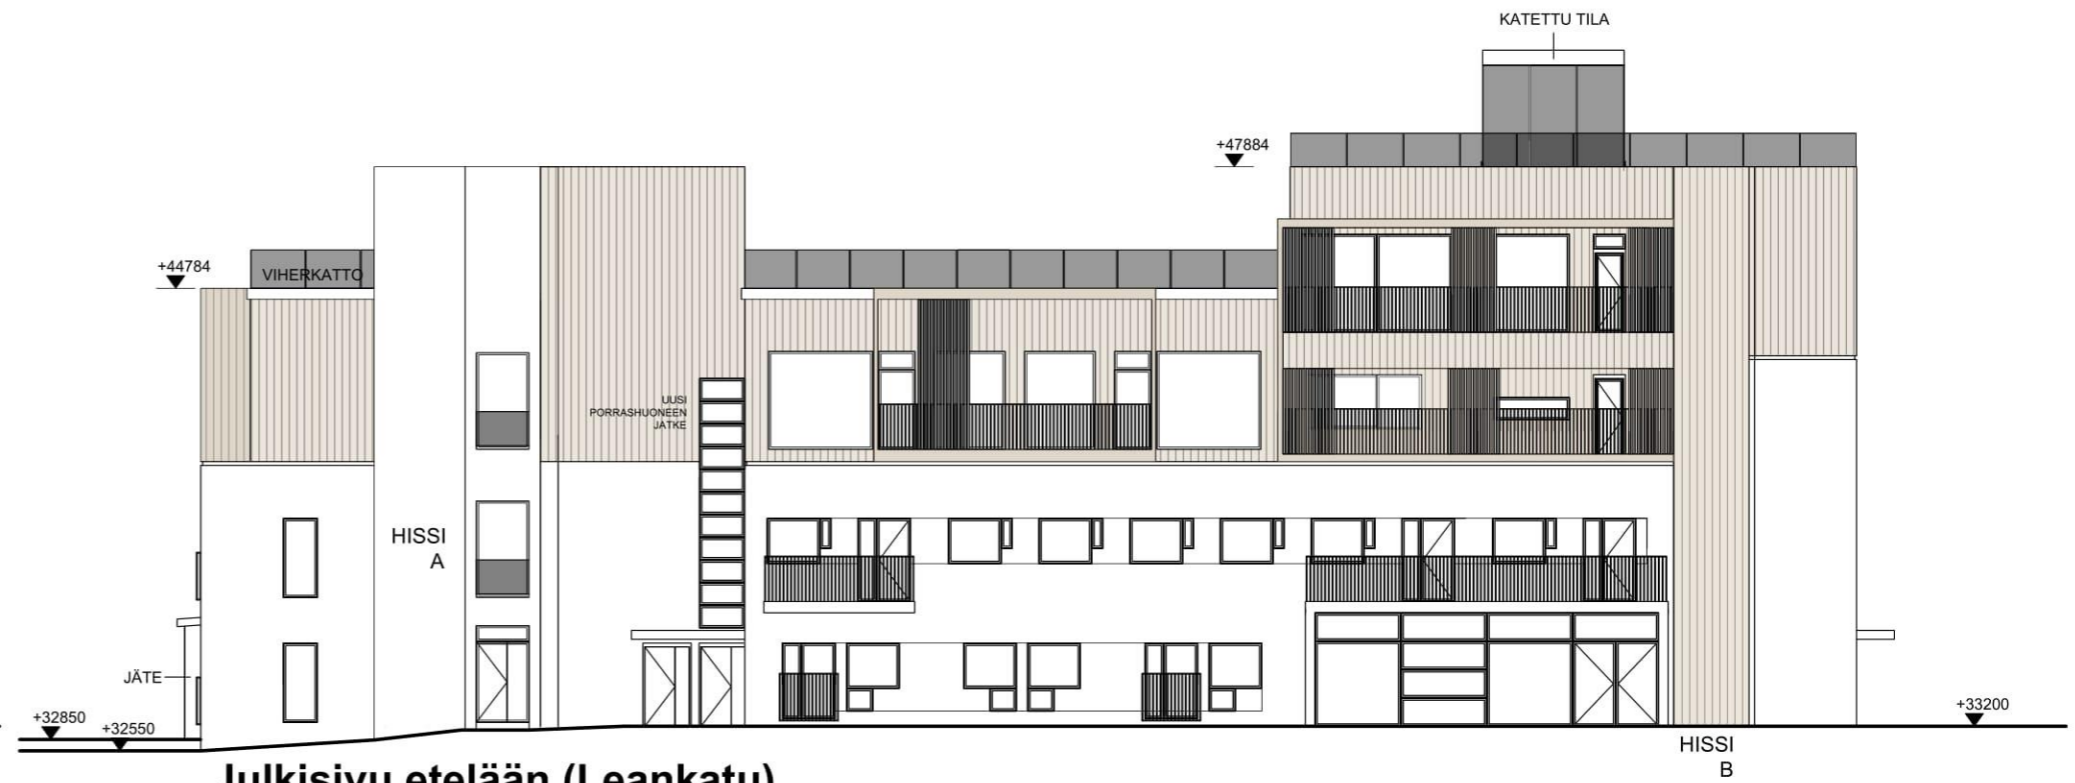



Julkisivu etelään (Leankatu)





Julkisivu itään



Julkisivu pohjoiseen (piha)

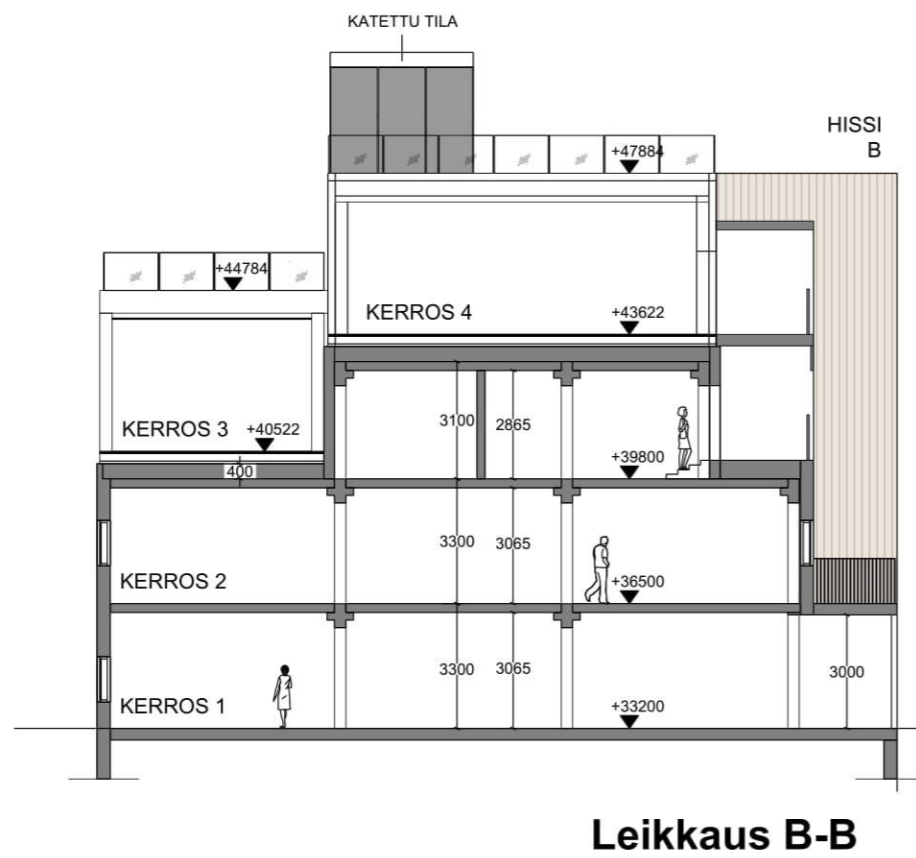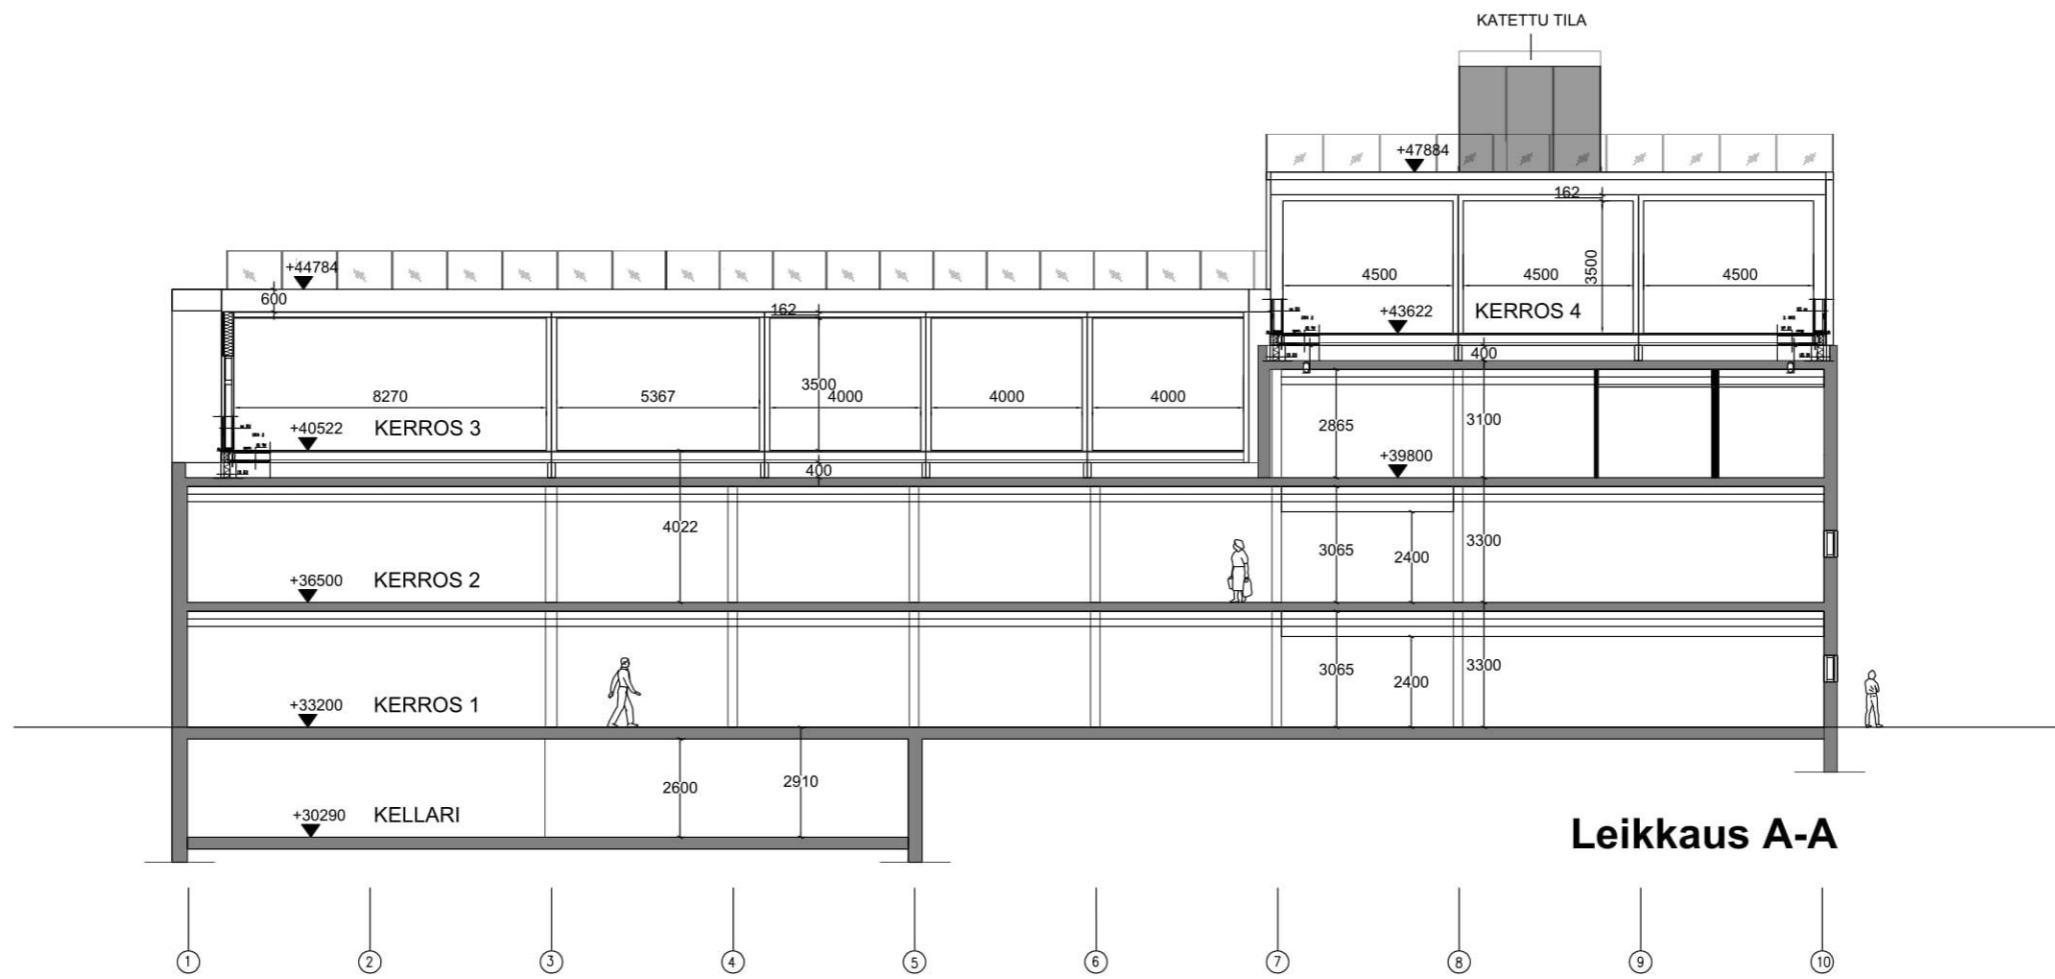

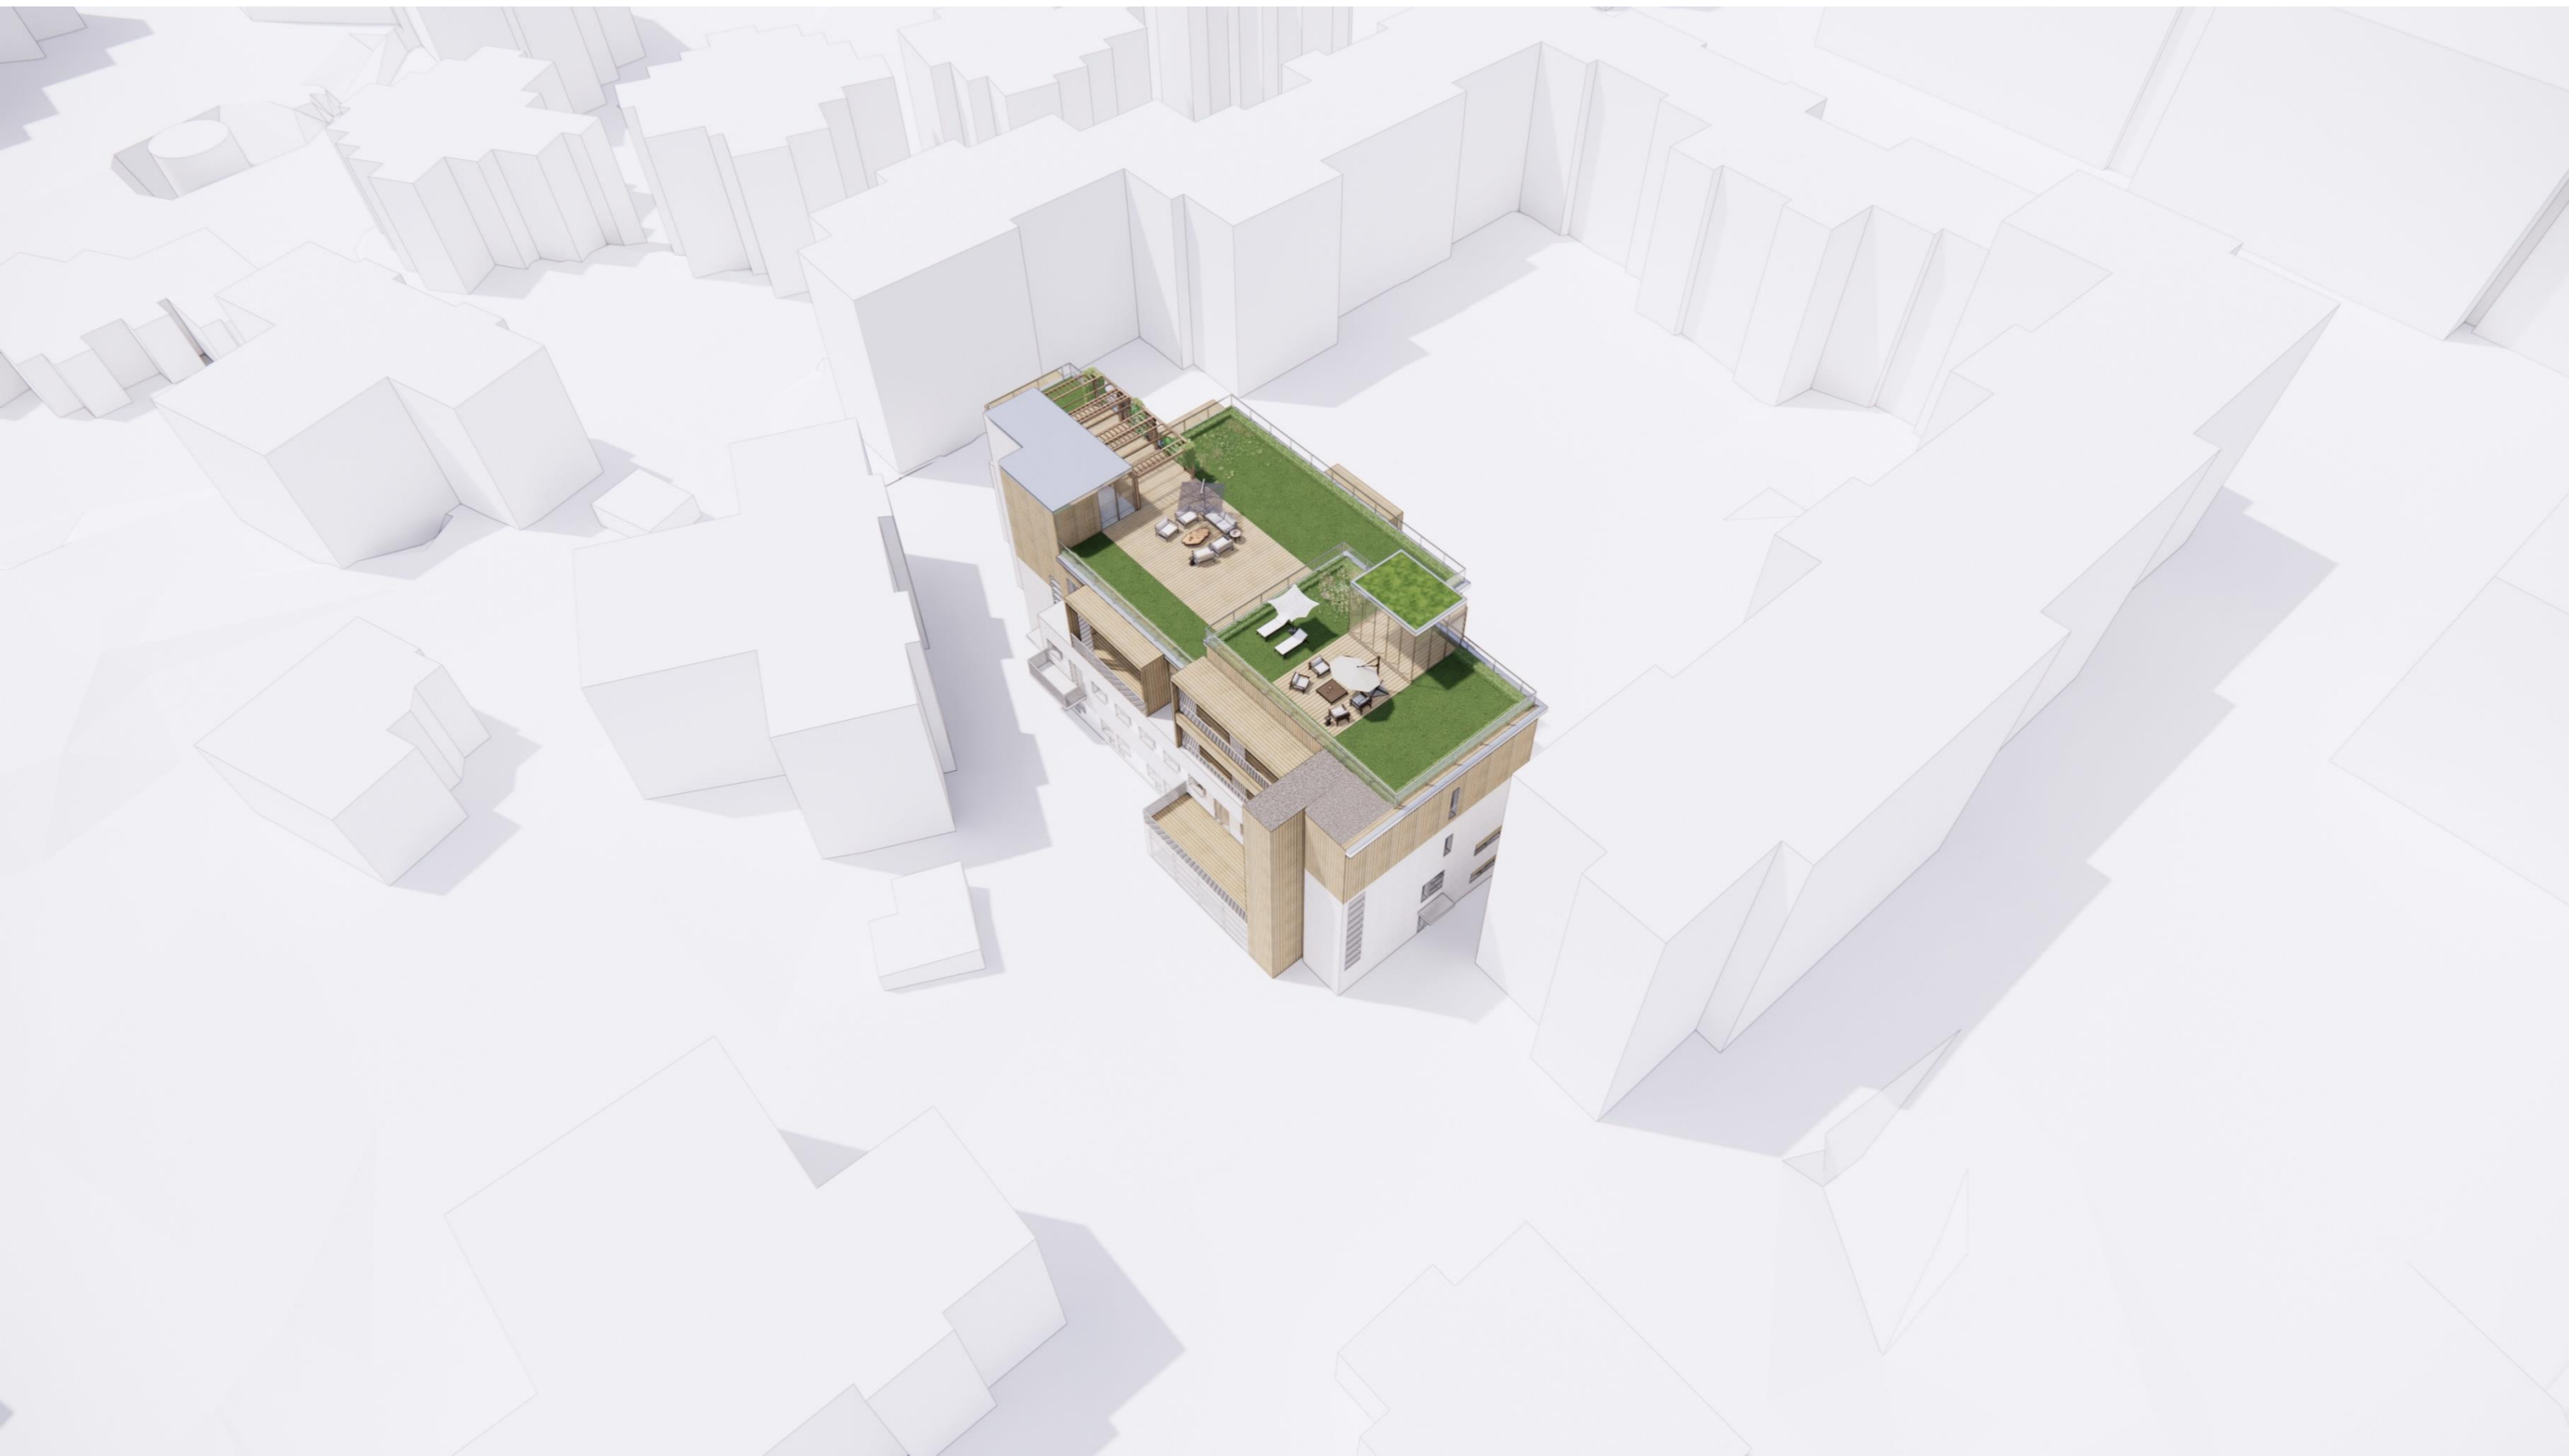

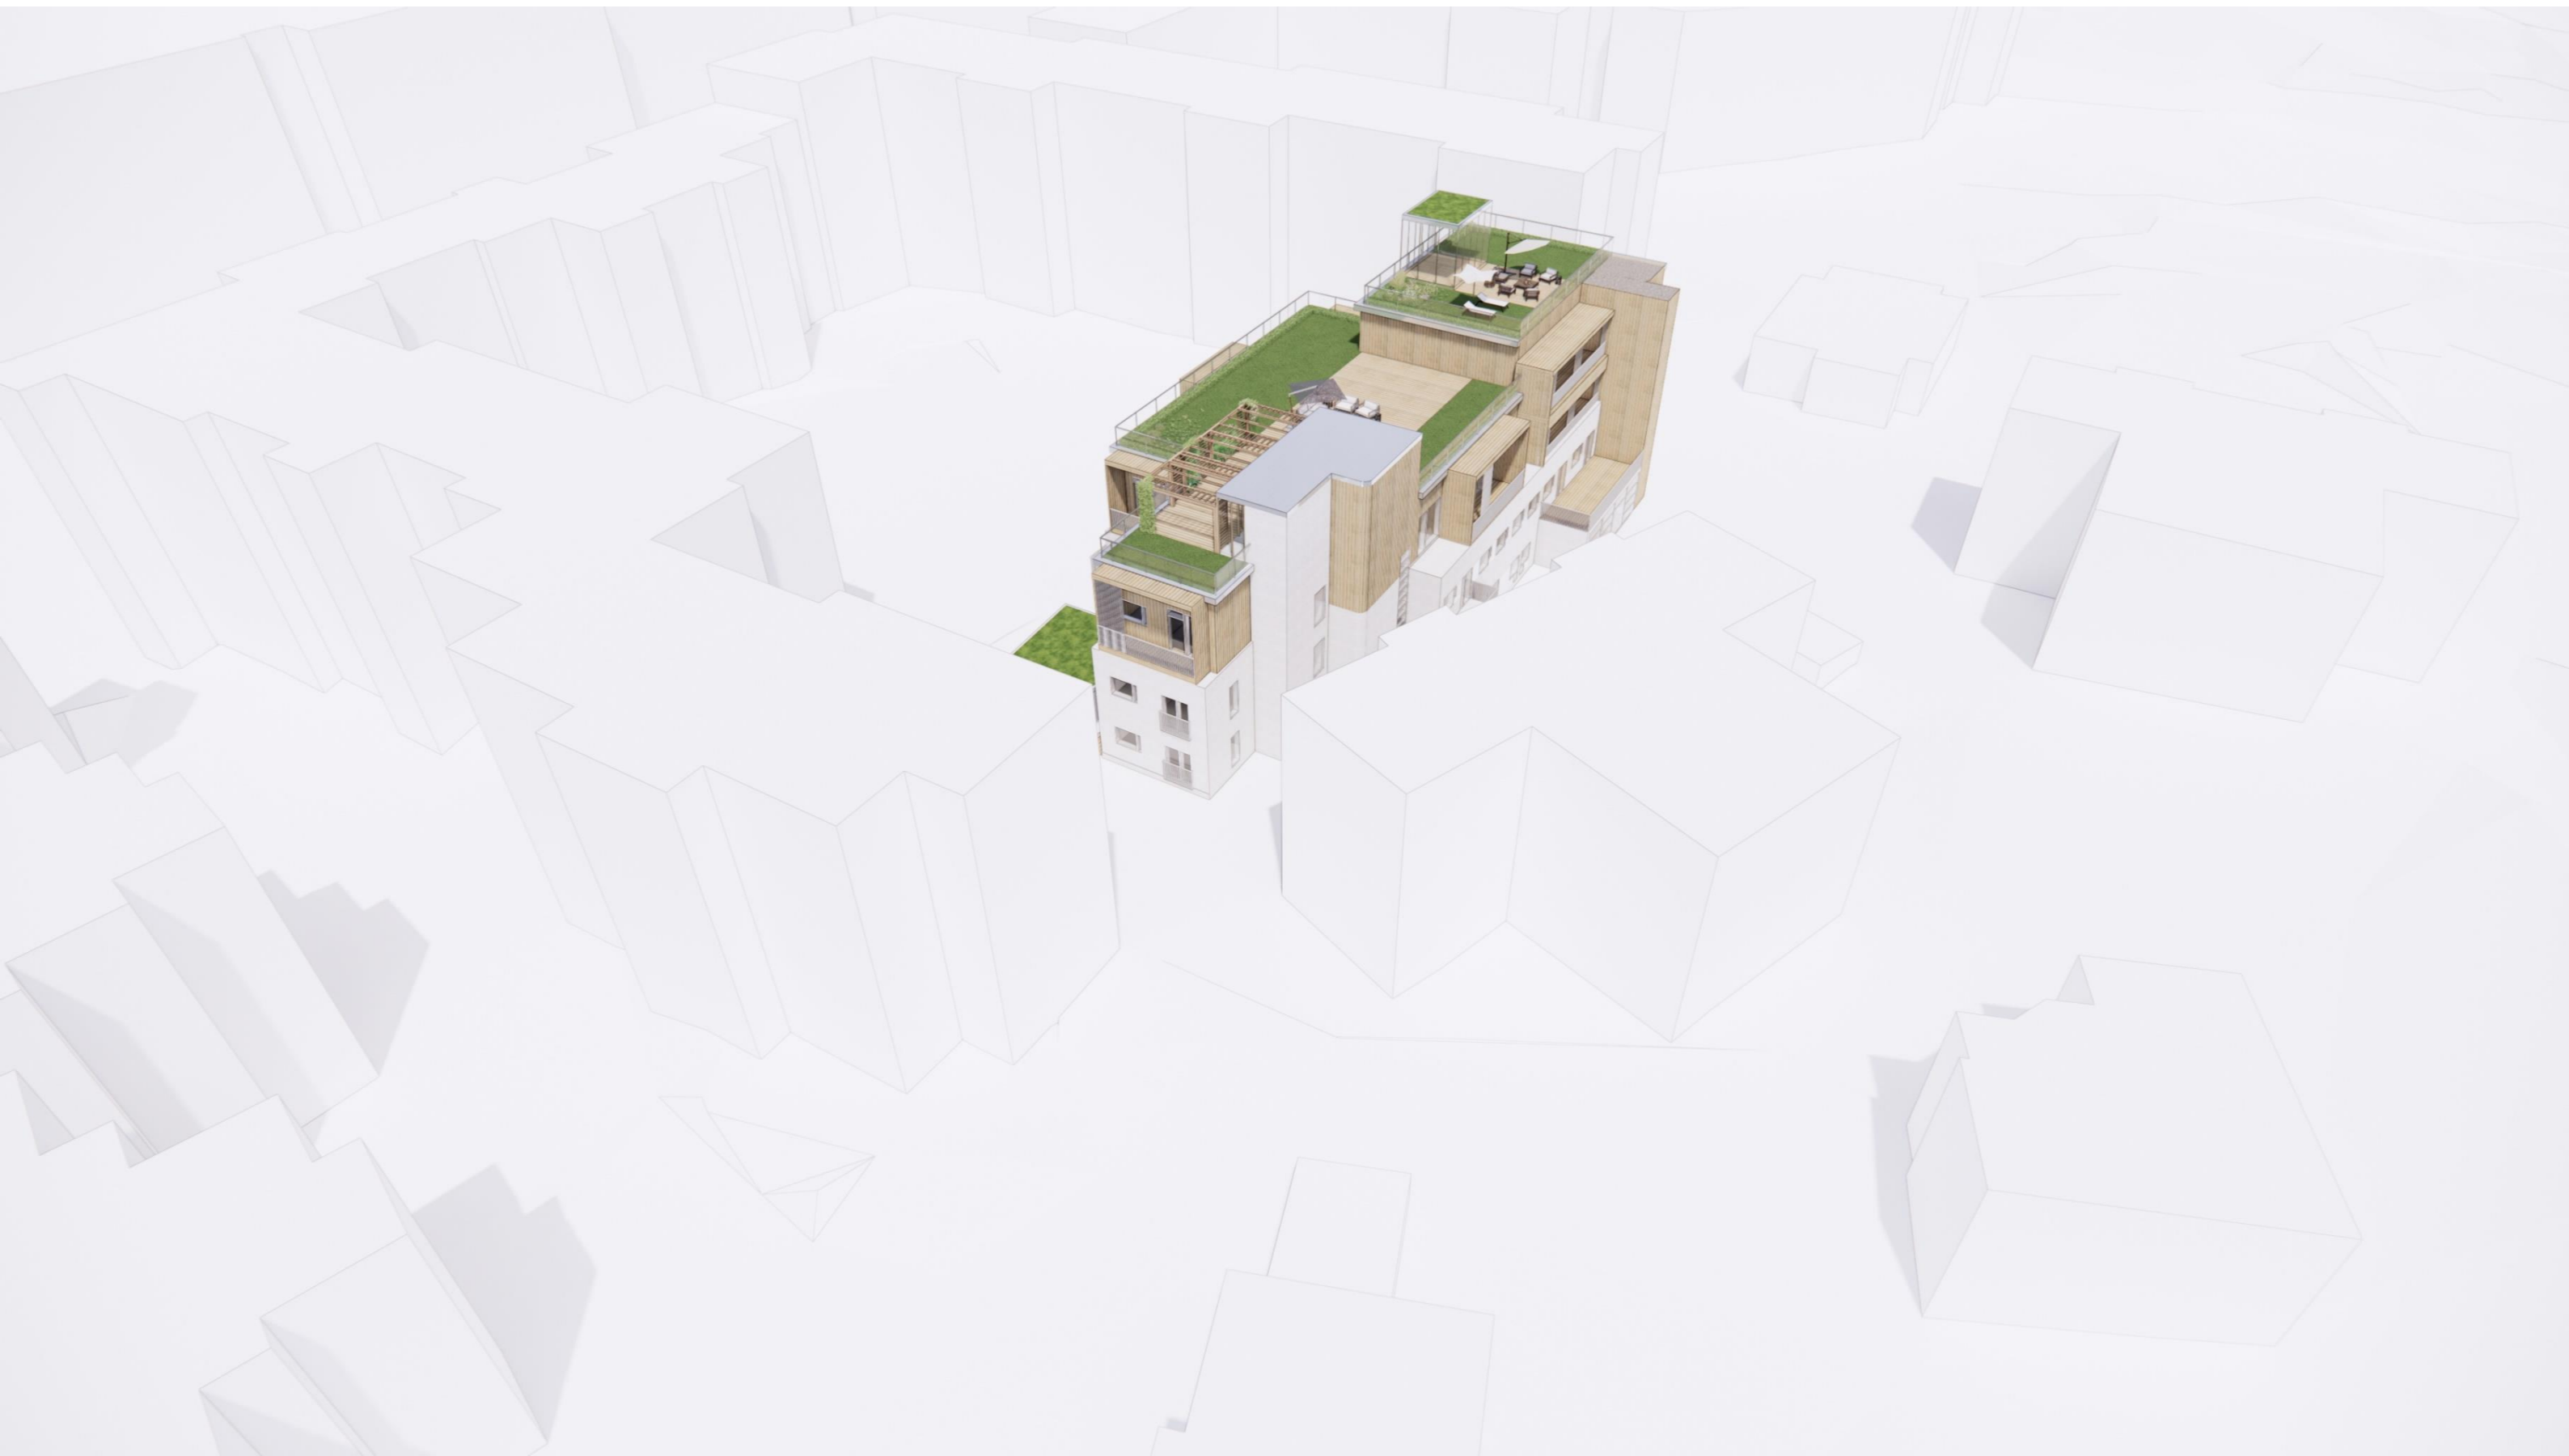


















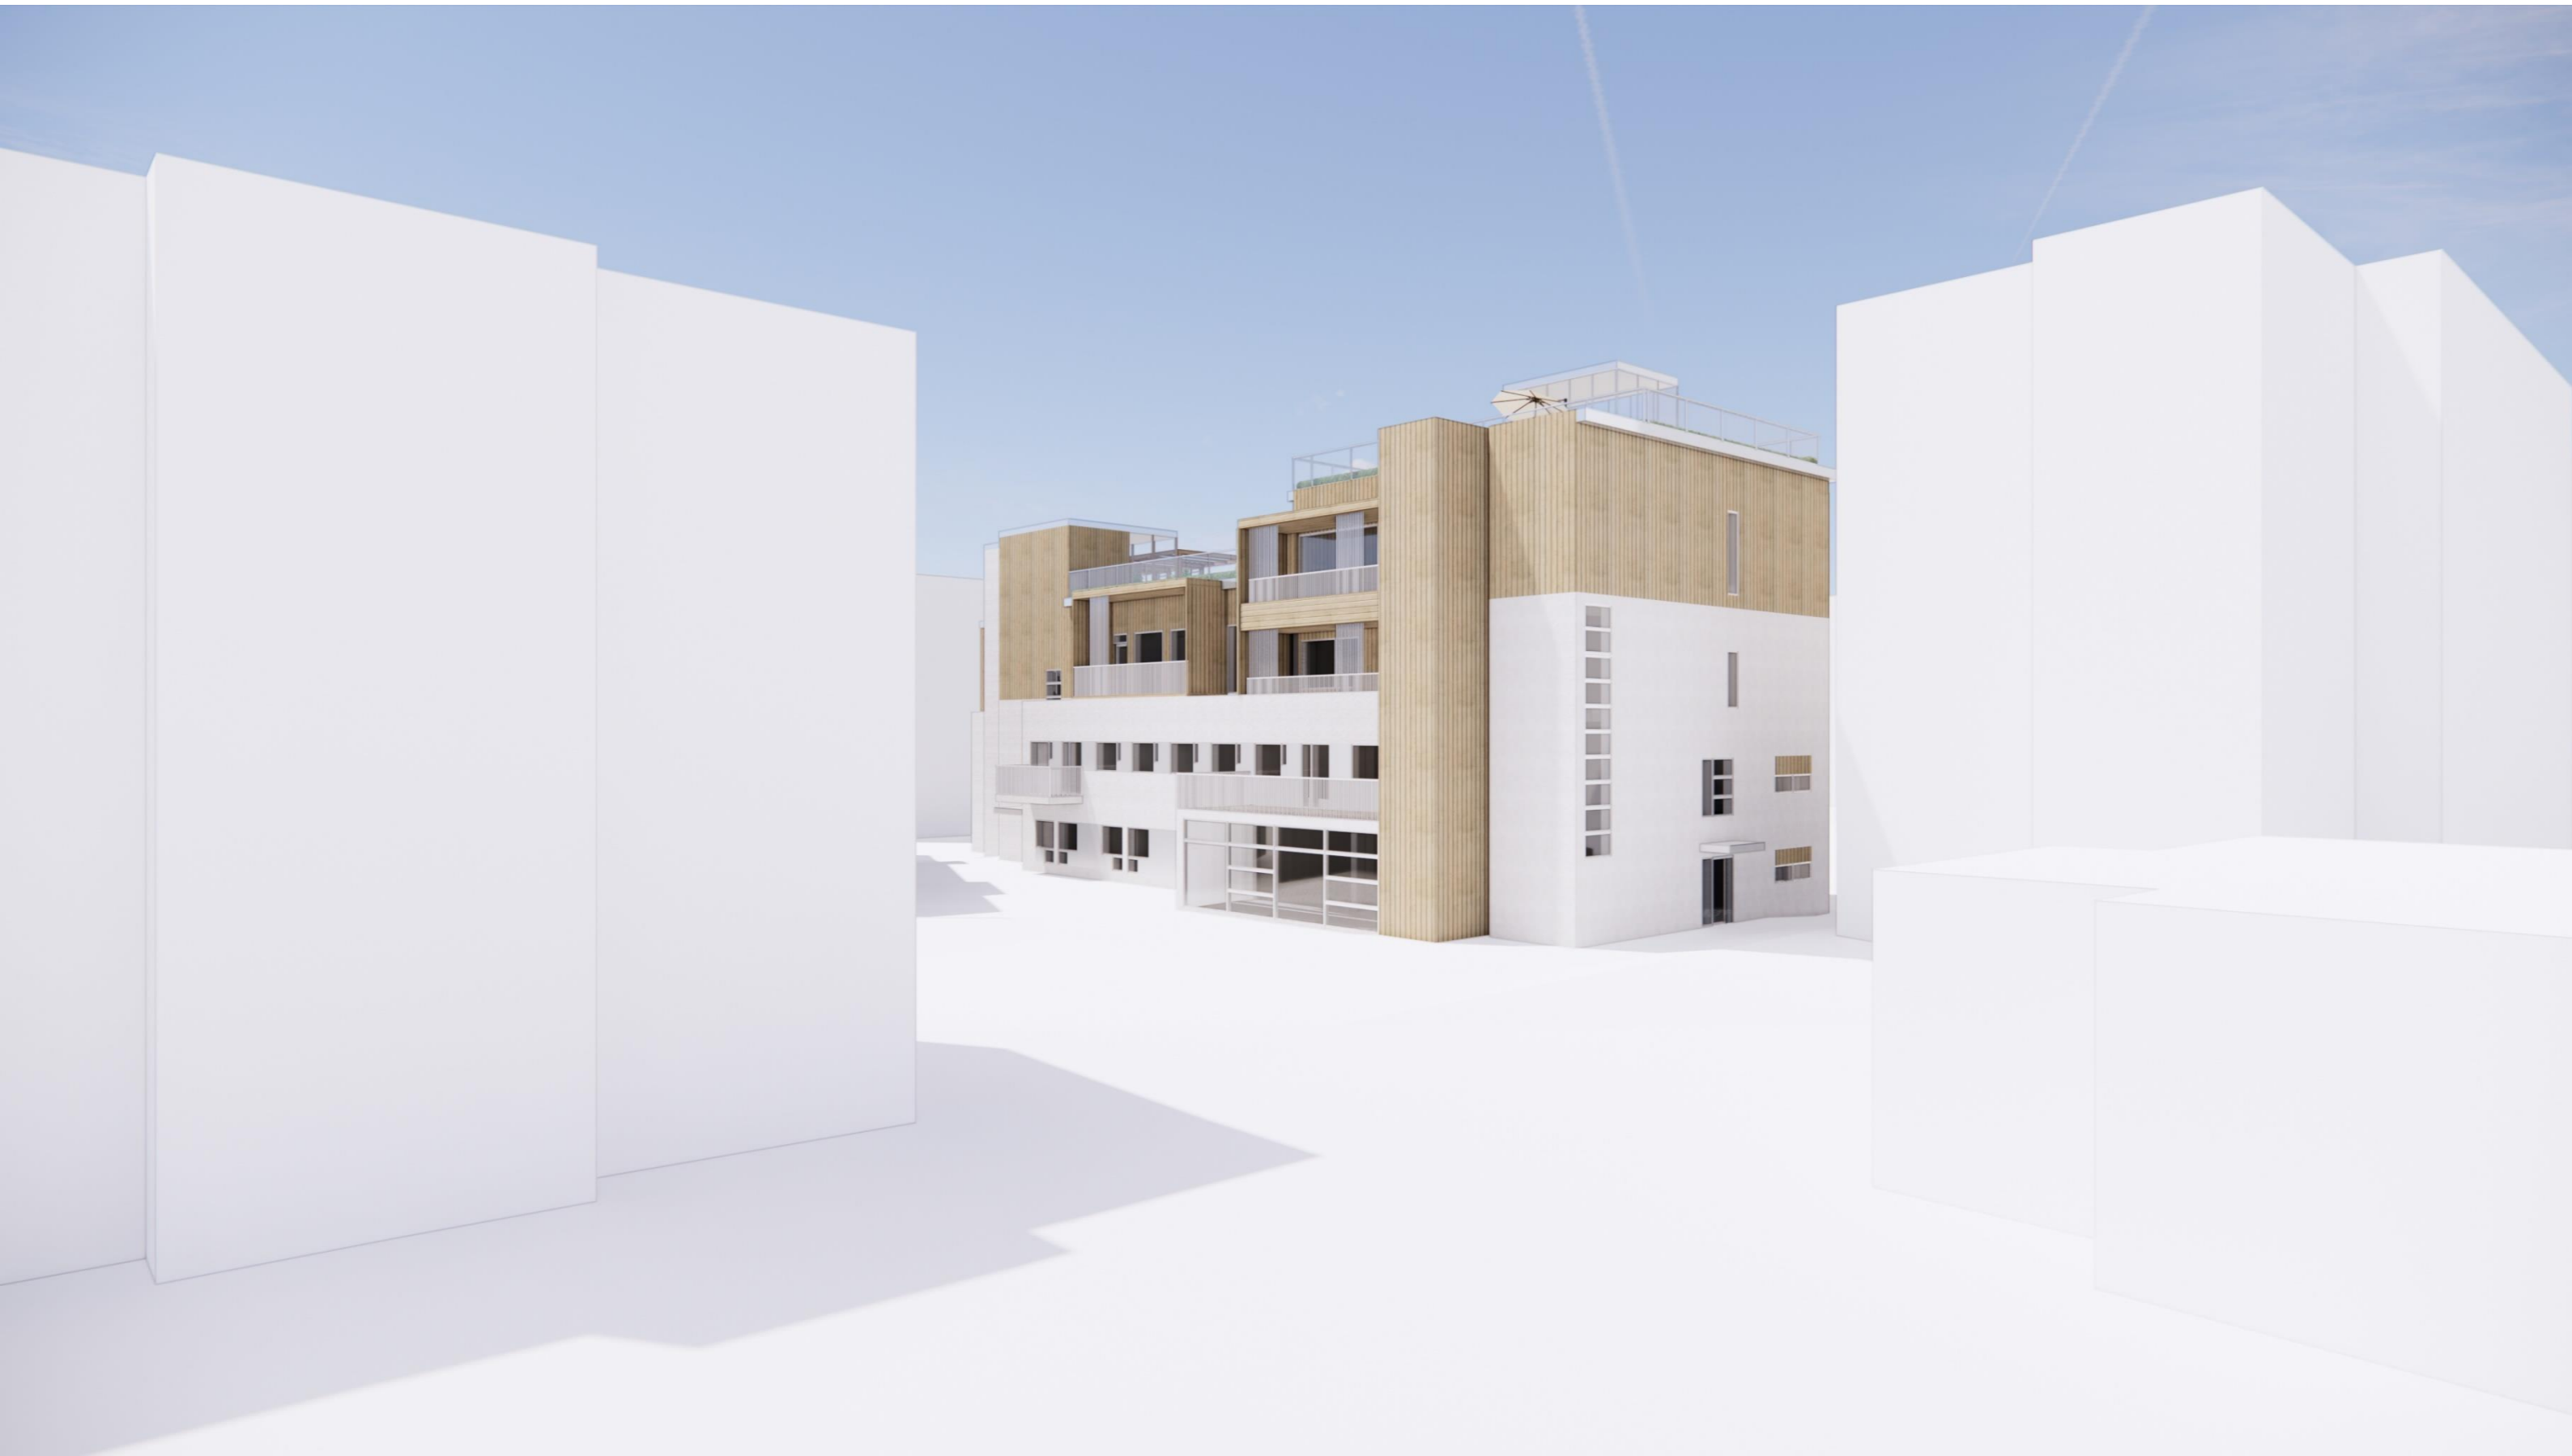










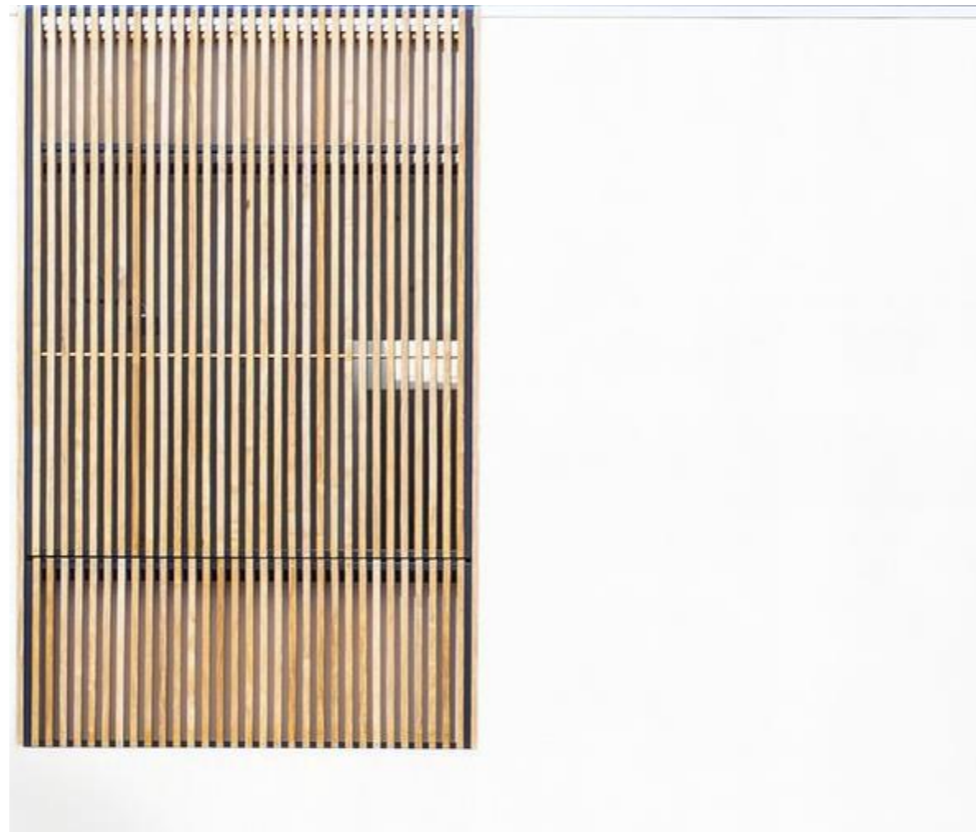

VISIONOMO

[www.visionomo.fi](http://www.visionomo.fi)