
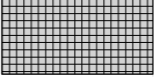




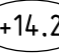

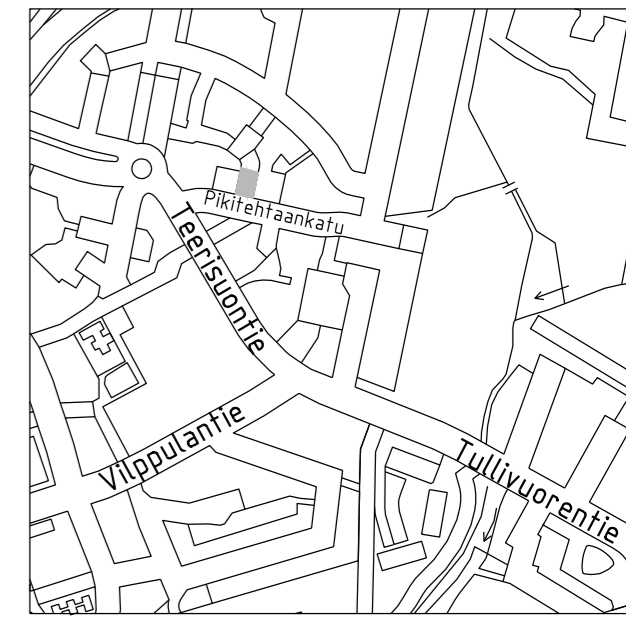


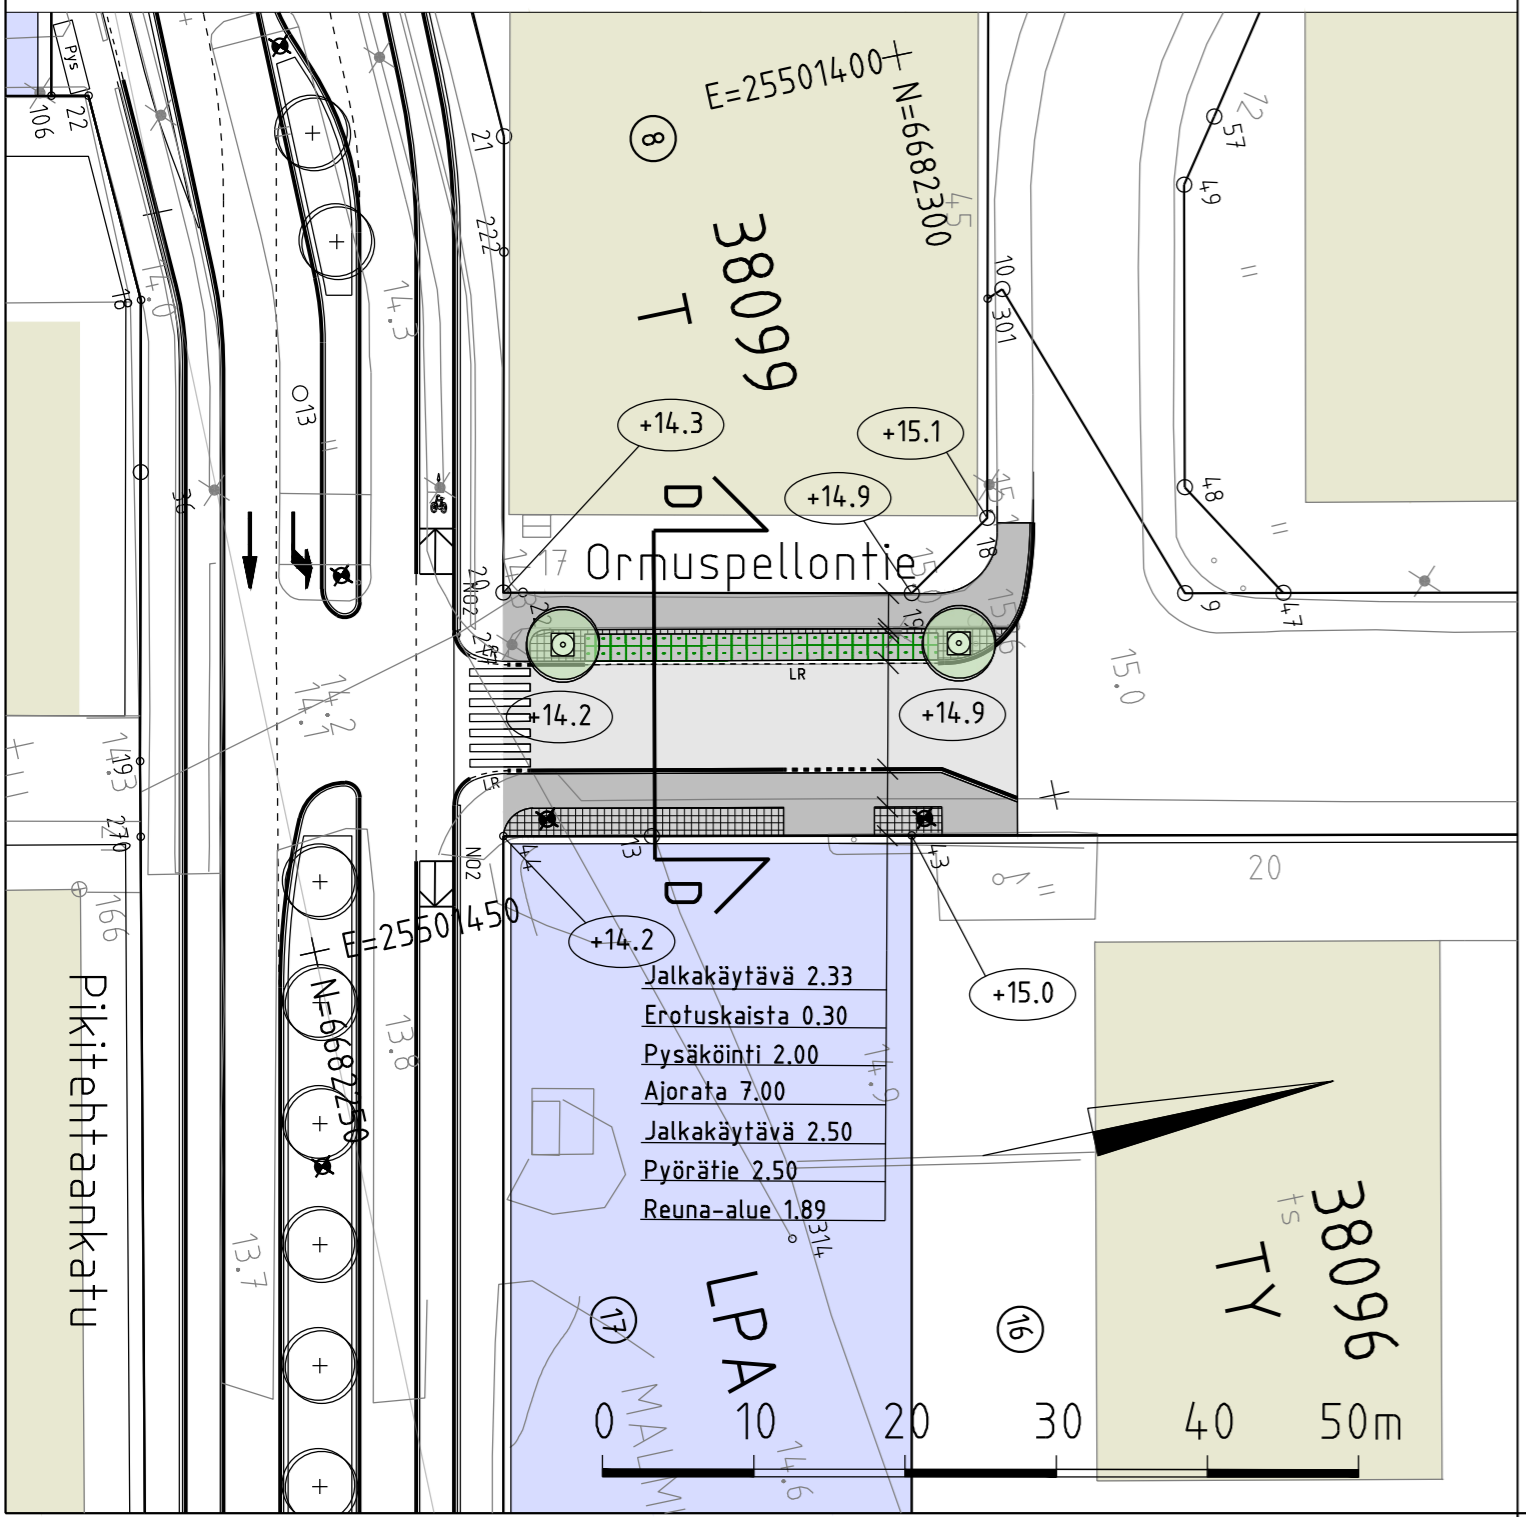
PIIRUSTUSMERKINNÄT


-  Ajorata/jalkakäytävä, asfaltti
-  Noppakiveys, harmaa
-  Betonikiveys nurmisaumalla, harmaa
-  Reunatuki, luonnonkivi, harmaa
-  Reunatuki, madallettu/luiskattu, luonnonkivi, harmaa
-  Nykyinen lehtipuu, lisätään runkosuoja, 2 kpl
-  Kadun likimääräinen korkeusasema
-  Valaisinpylväs

Katu kuivatetaan hulevesiviemäreillä, jotka liitetään kadun olemassa oleviin viemäriin.



1:10 000



| | | | | | | |
|---|------------------|----------------------------------|--|---|-------------------|----------------|
| Helsinki | | Kaupunkiympäristön toimiala | | www.hel.fi sähköposti: etunimi.sukunimi@hel.fi | | |
| KAUP. OSA, OSA-ALUE 38. Malmi, Ala-Malmi | | | | | | |
| Ormuspellontie välillä Pikitehtaankatu - Teerikukontie | | | | | | |
| Katusuunnitelma | | | | | | |
| MK | LIITTYY | NRO | KHS | | | |
| 1:500 | KORVAA | 32108/1 | KYLK | | | |
| 1:200 | KORVATTU | TASOKOORDINAATISTO: ETRS-GK25 | HYV. | 8.5.2024 | Reetta Putkonen | |
| | ASEMAKAAVA 12790 | KORKEUSJÄRJESTELMÄ: N2000 | TARK. | 8.5.2024 | Ismo Rantanen | |
| | LIIKENNES. | | PROJ. | 8.5.2024 | Heikki Takainen | |
|  | | | WSP Finland Oy Pasilan asema-aukio 1, 13. krs 00520 Helsinki Puh: 0207 864 11 | HYV. | 6.5.2024 | Matti Eriksson |
| | | | TARK. | 6.5.2024 | Matti Eriksson | |
| | | | LAAT. | 6.5.2024 | Marko Jylhänlehto | |