
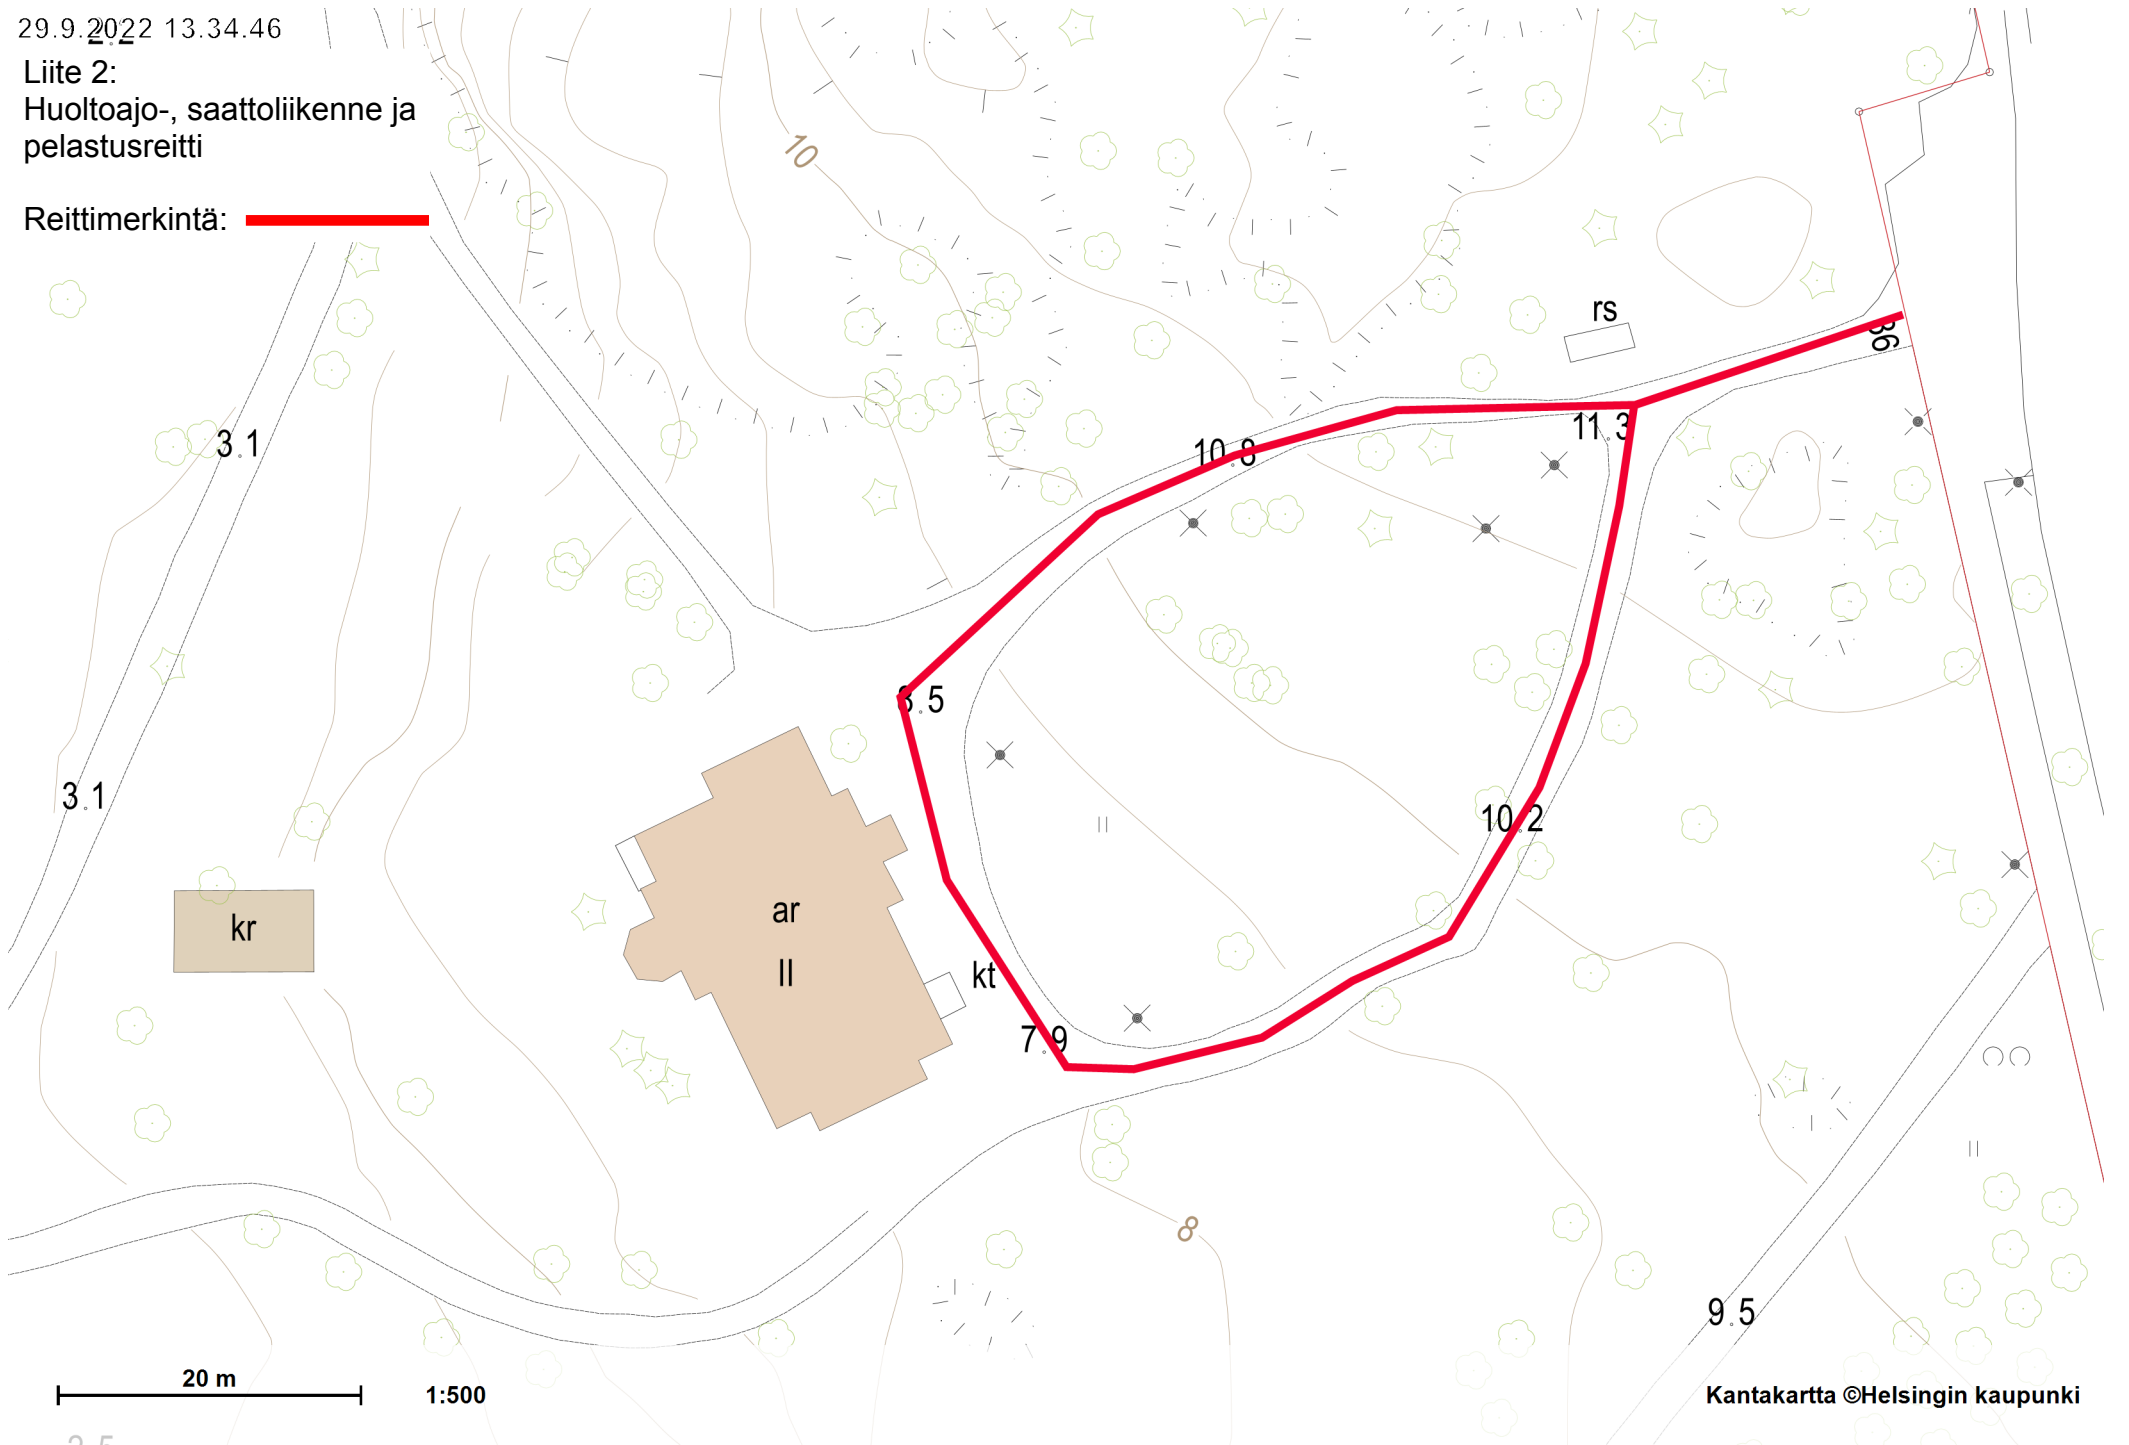


29.9.2022 13.34.46

Liite 2:
Huoltoajo-, saattoliikenne ja
pelastusreitti

Reittimerkintä: 



20 m 1:500

Kantakartta ©Helsingin kaupunki