

Honkasuo
Kuninkaantammi

Kannelmäki

Etelä-Haaga

Kalasadama

Yliskylä

Kruunuvuorenranta

Puotila

Etelä-Haaga Södra Haga



29 Haaga, 29088/3

200 m 1:5 000




Sisältö: 29 Haaga, Etelä-Haaga
Tontti (AK) 29088/3, Steniuksentie 14

KARTTA

TONTTI

Mittakaava:
1:1000

30.9.2022 / 6000_5.3d

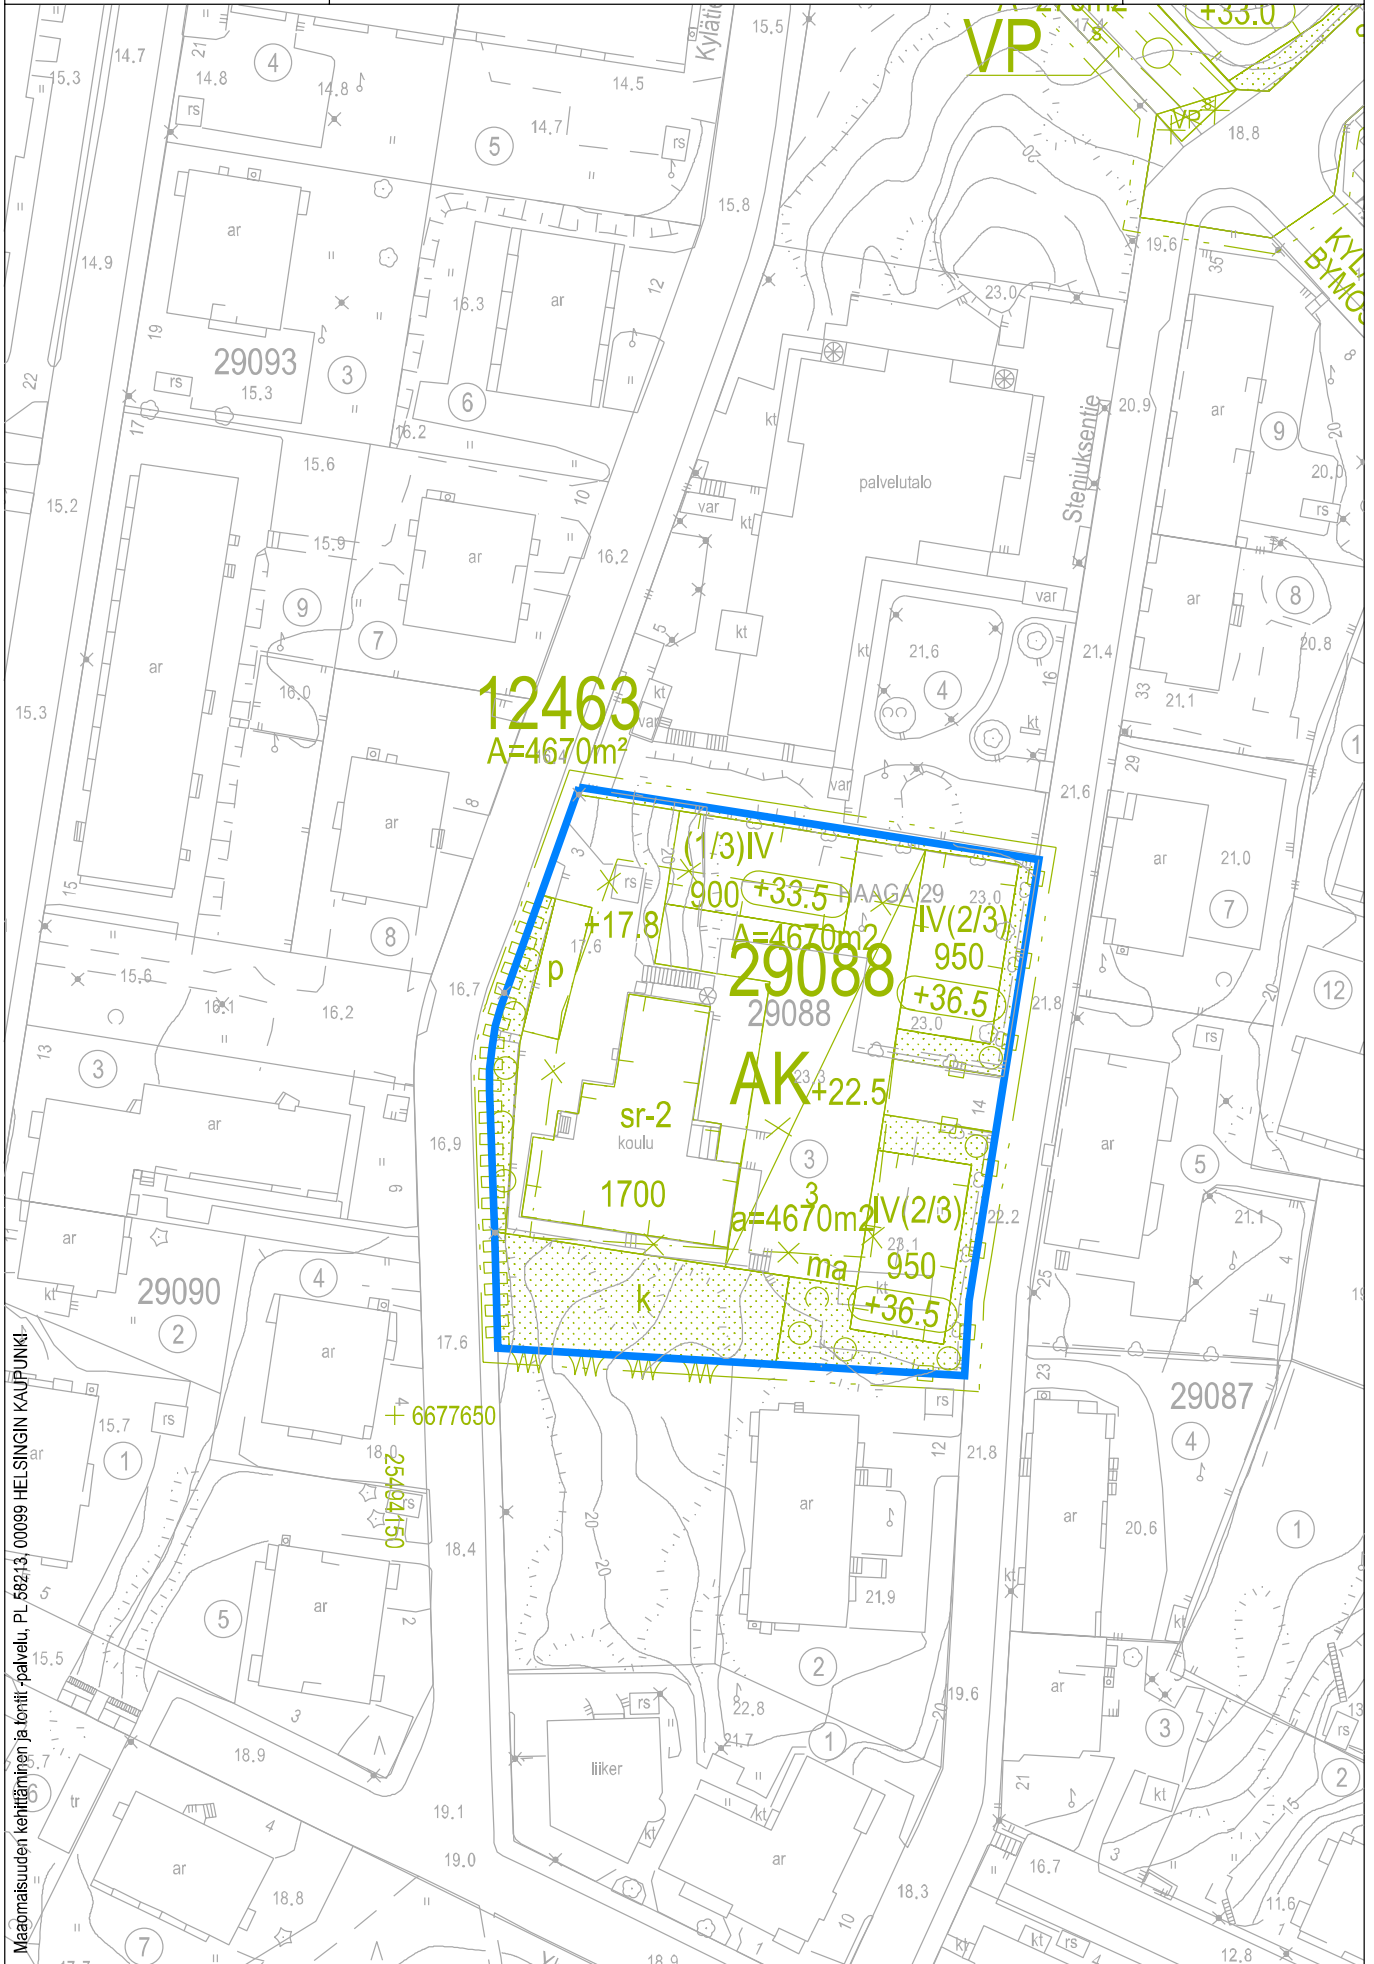

Maanomaisuuden kehittäminen ja tontti -palvelu, PL 56213, 00059 HELSINGIN KAUPUNKI



33 Kaarela, Honkasuontie



1:5 000



Sisältö:

33 Kaarela, Honkasuo
Tontit (AK) 33375/3, 4 ja 5
Nopsasiivenpolku, Honkasuontie


12.10.2022 / 6000_7.3d

KARTTA

TONTTI

Mittakaava:

1:1000

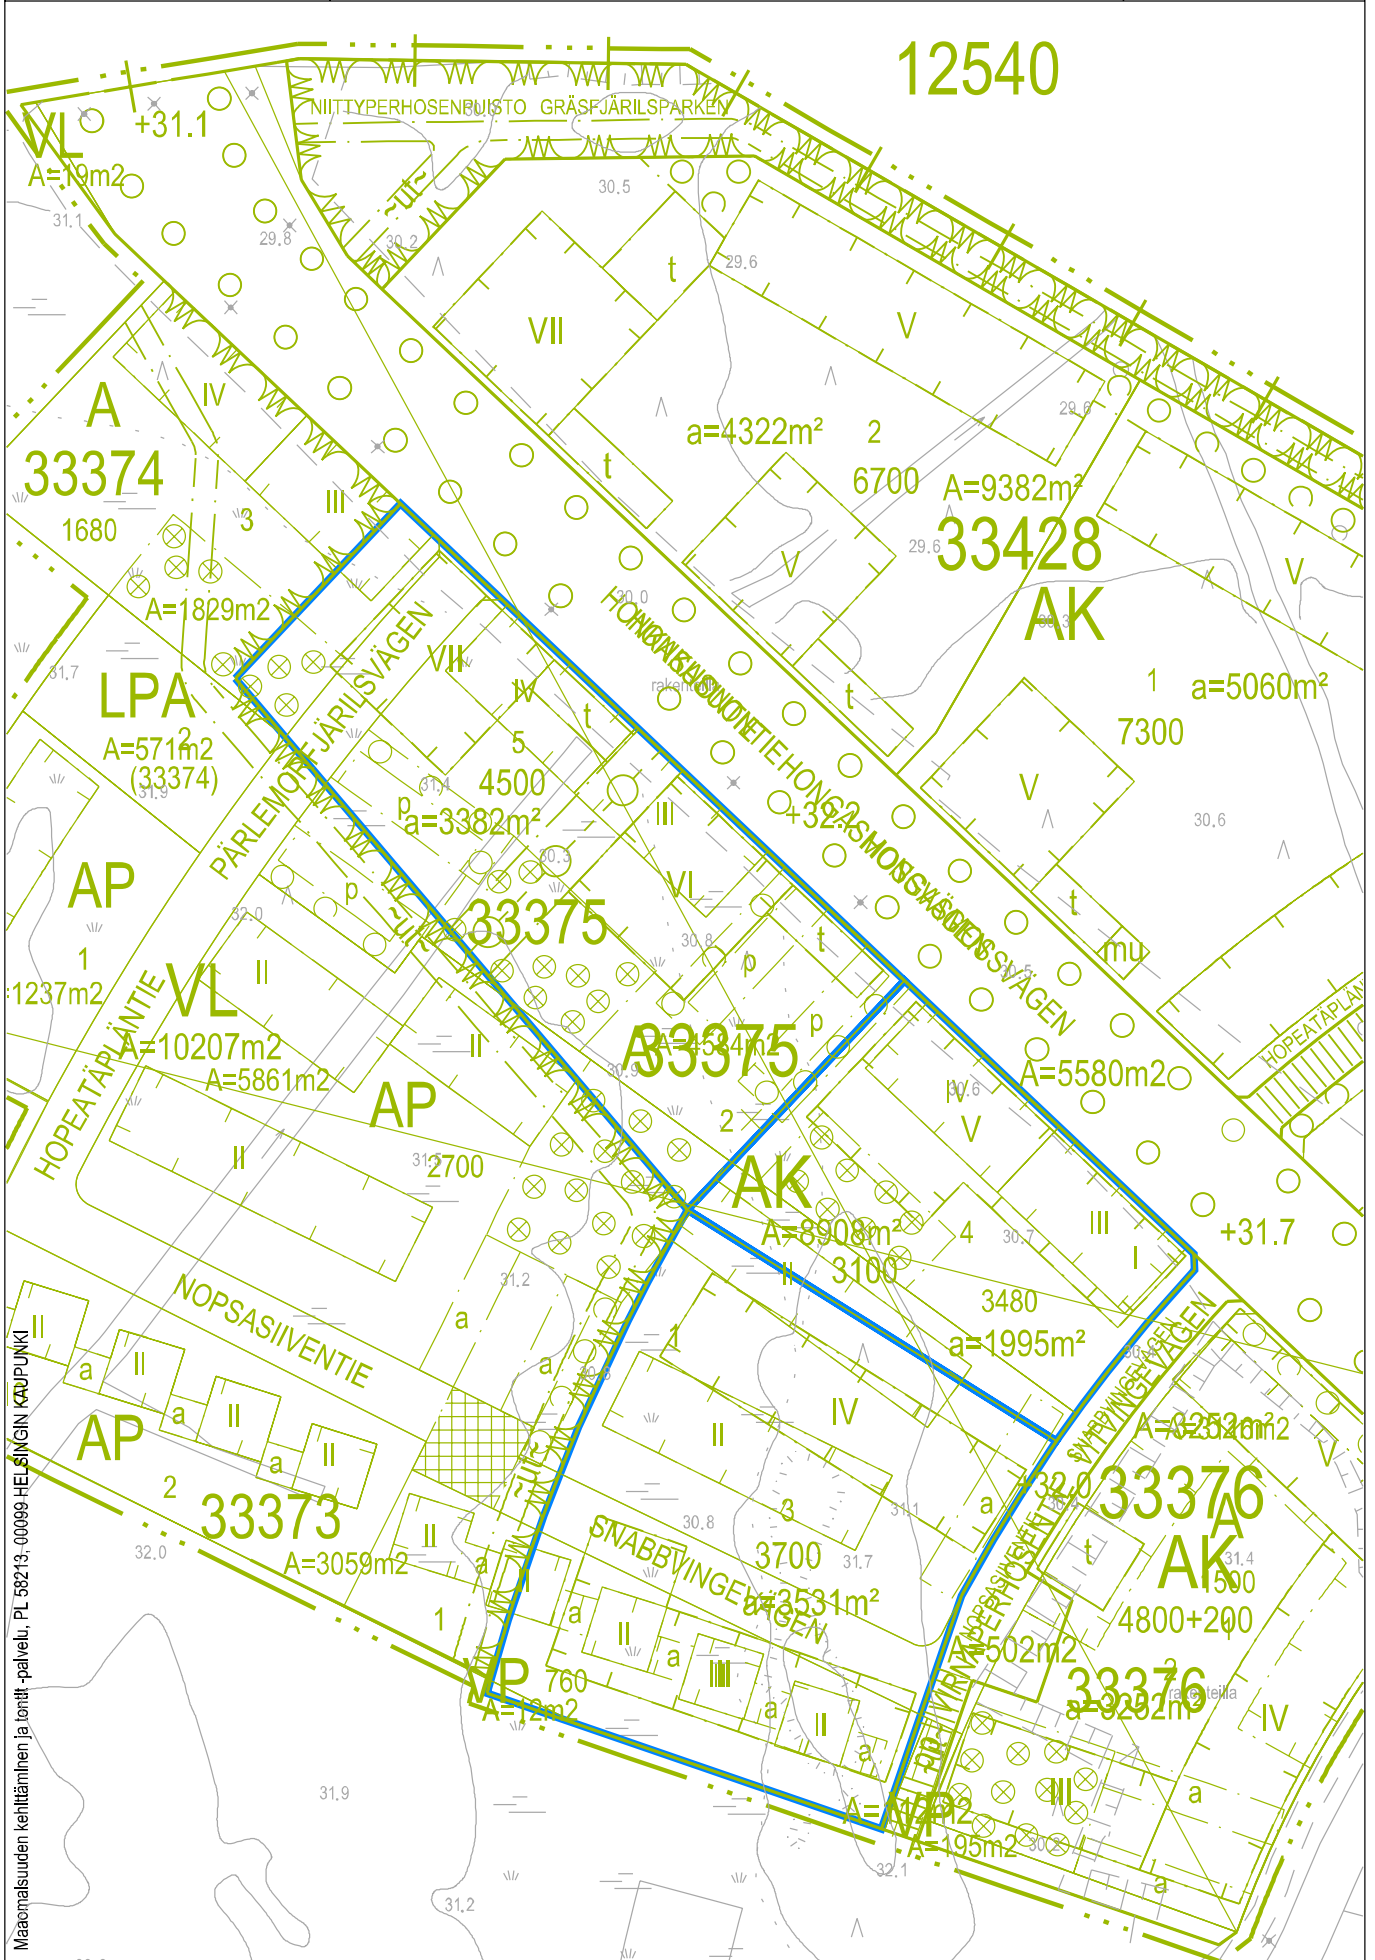

Maaomaisuuden kehittäminen ja tontit -palvelu, PL 58213, 00099 HELSINGIN KAUPUNKI



33 Kaarela, Kuninkaantammi

250 m

1:10 000

Opaskartta (pääkaupunkiseutu) ©Helsingin, Vantaan ja Espoon kaupungit




Sisältö: **33 Kaarela, Kuninkaantammi**
Tontti (A) 33398/2, Muotokuvankatu

30.9.2022 / 6000_5.3d

KARTTA

TONTTI

Mittakaava:
1:1000

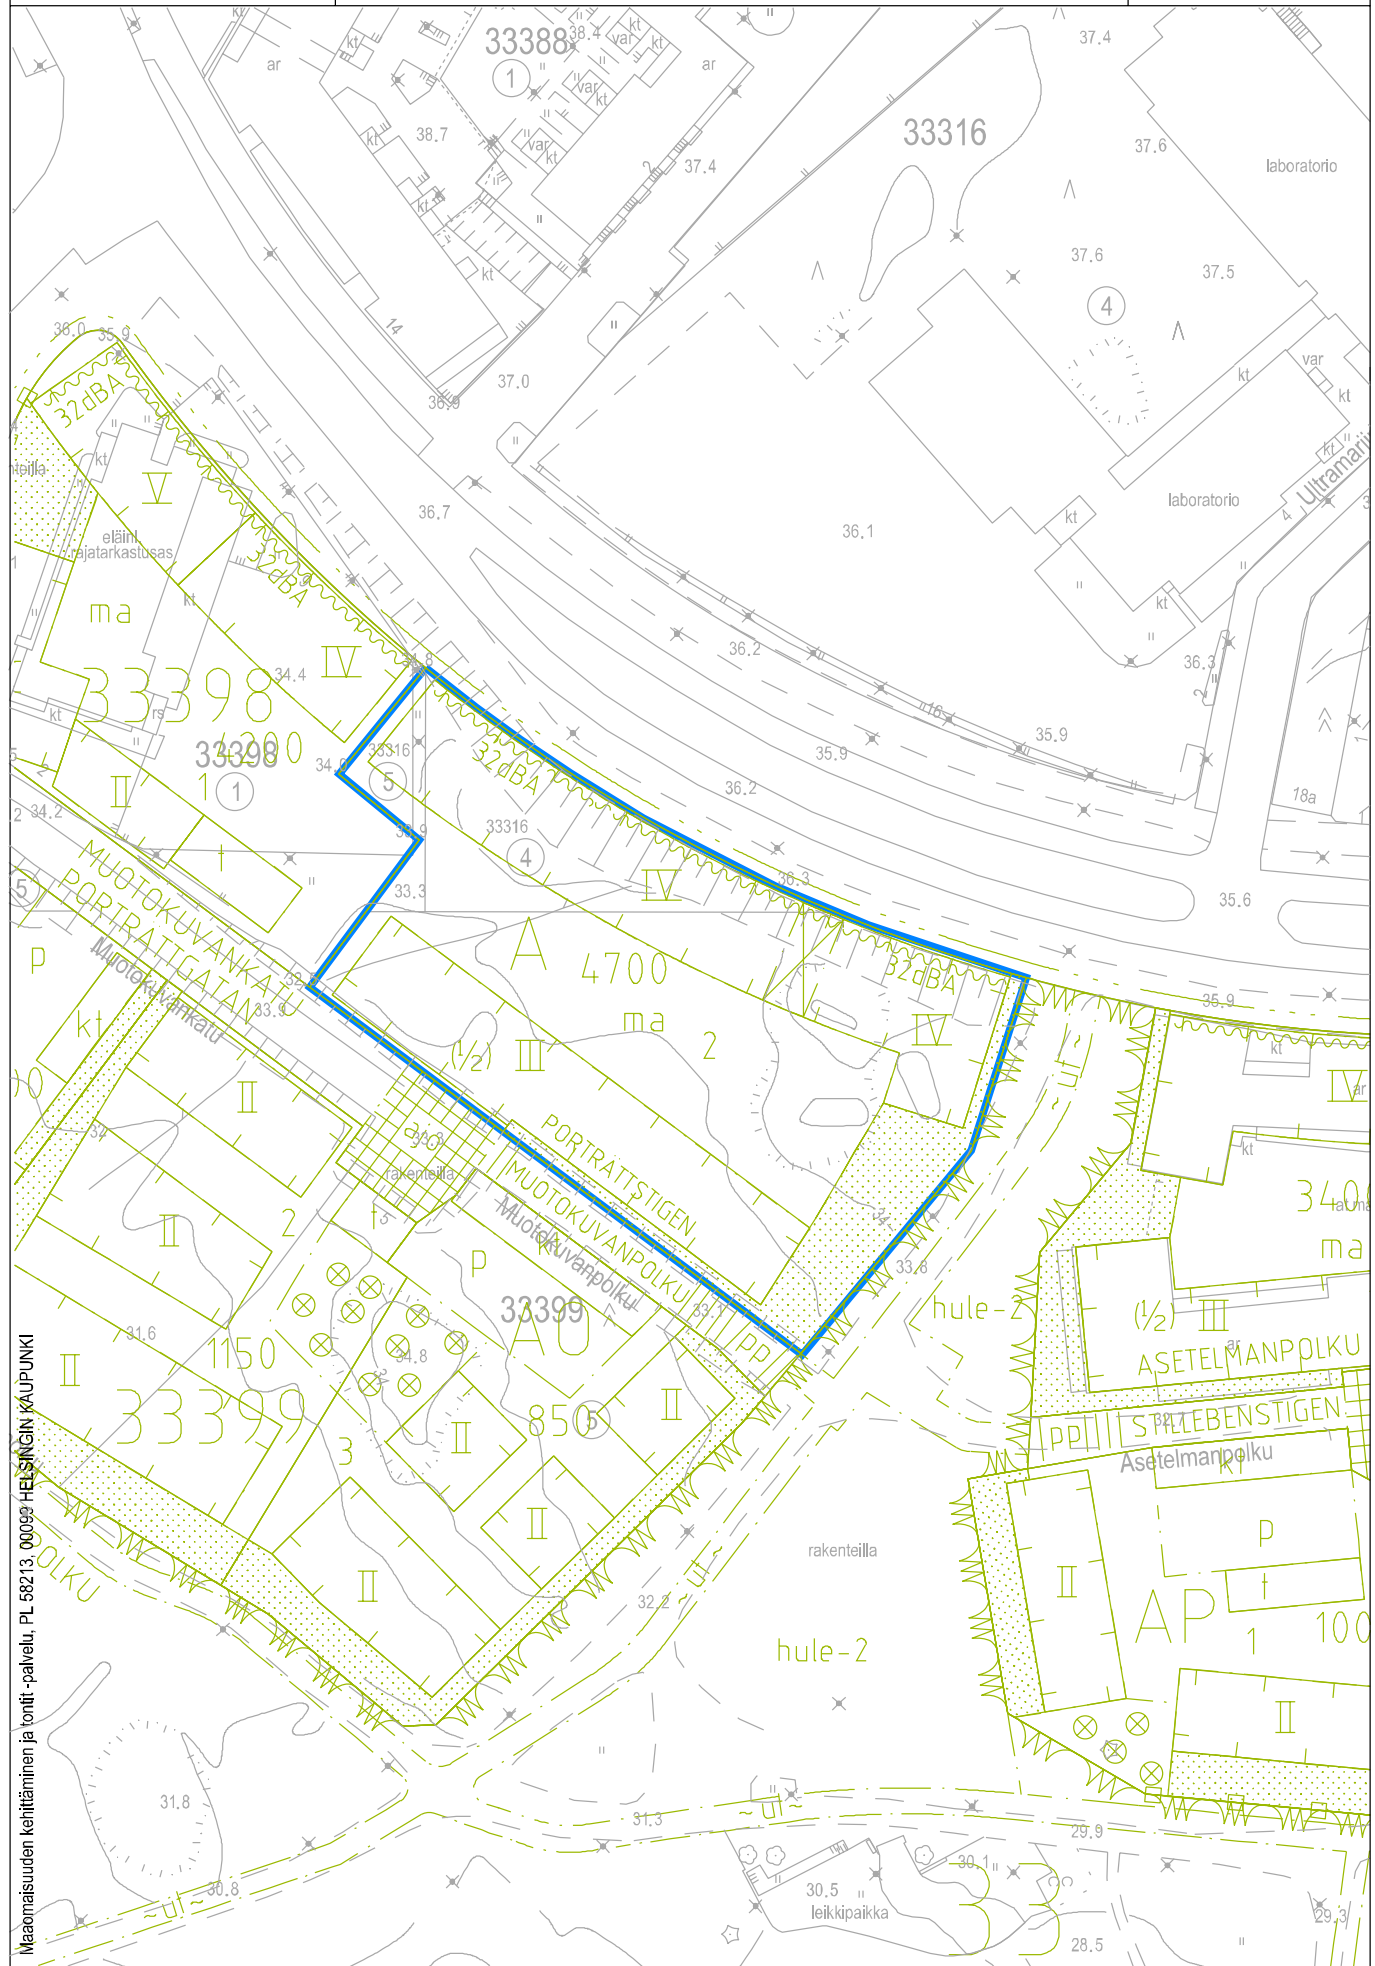

Maomaisuuden kehittäminen ja tontti -palvelu, PL 58213, 00099 HELSINKIN KAUPUNKI

Beckerint
Jäger-
hornint



Kannelmäki

Kannelmäki
Gamlas

Kla-
neetti-
tie

rimestarentie

Lassila

Lassas

Pohjois-Haaga

33 Kaarela, Kannelmäki tontti 33175/5

250 m

1:7 500




Sisältö: 33 Kaarela, Kannelmäki
Tontti (AK) 33175/5, Pelimannintie 11

KARTTA

Tontti

Mittakaava:
1:1000


29.9.2022 / 6000_1.3d

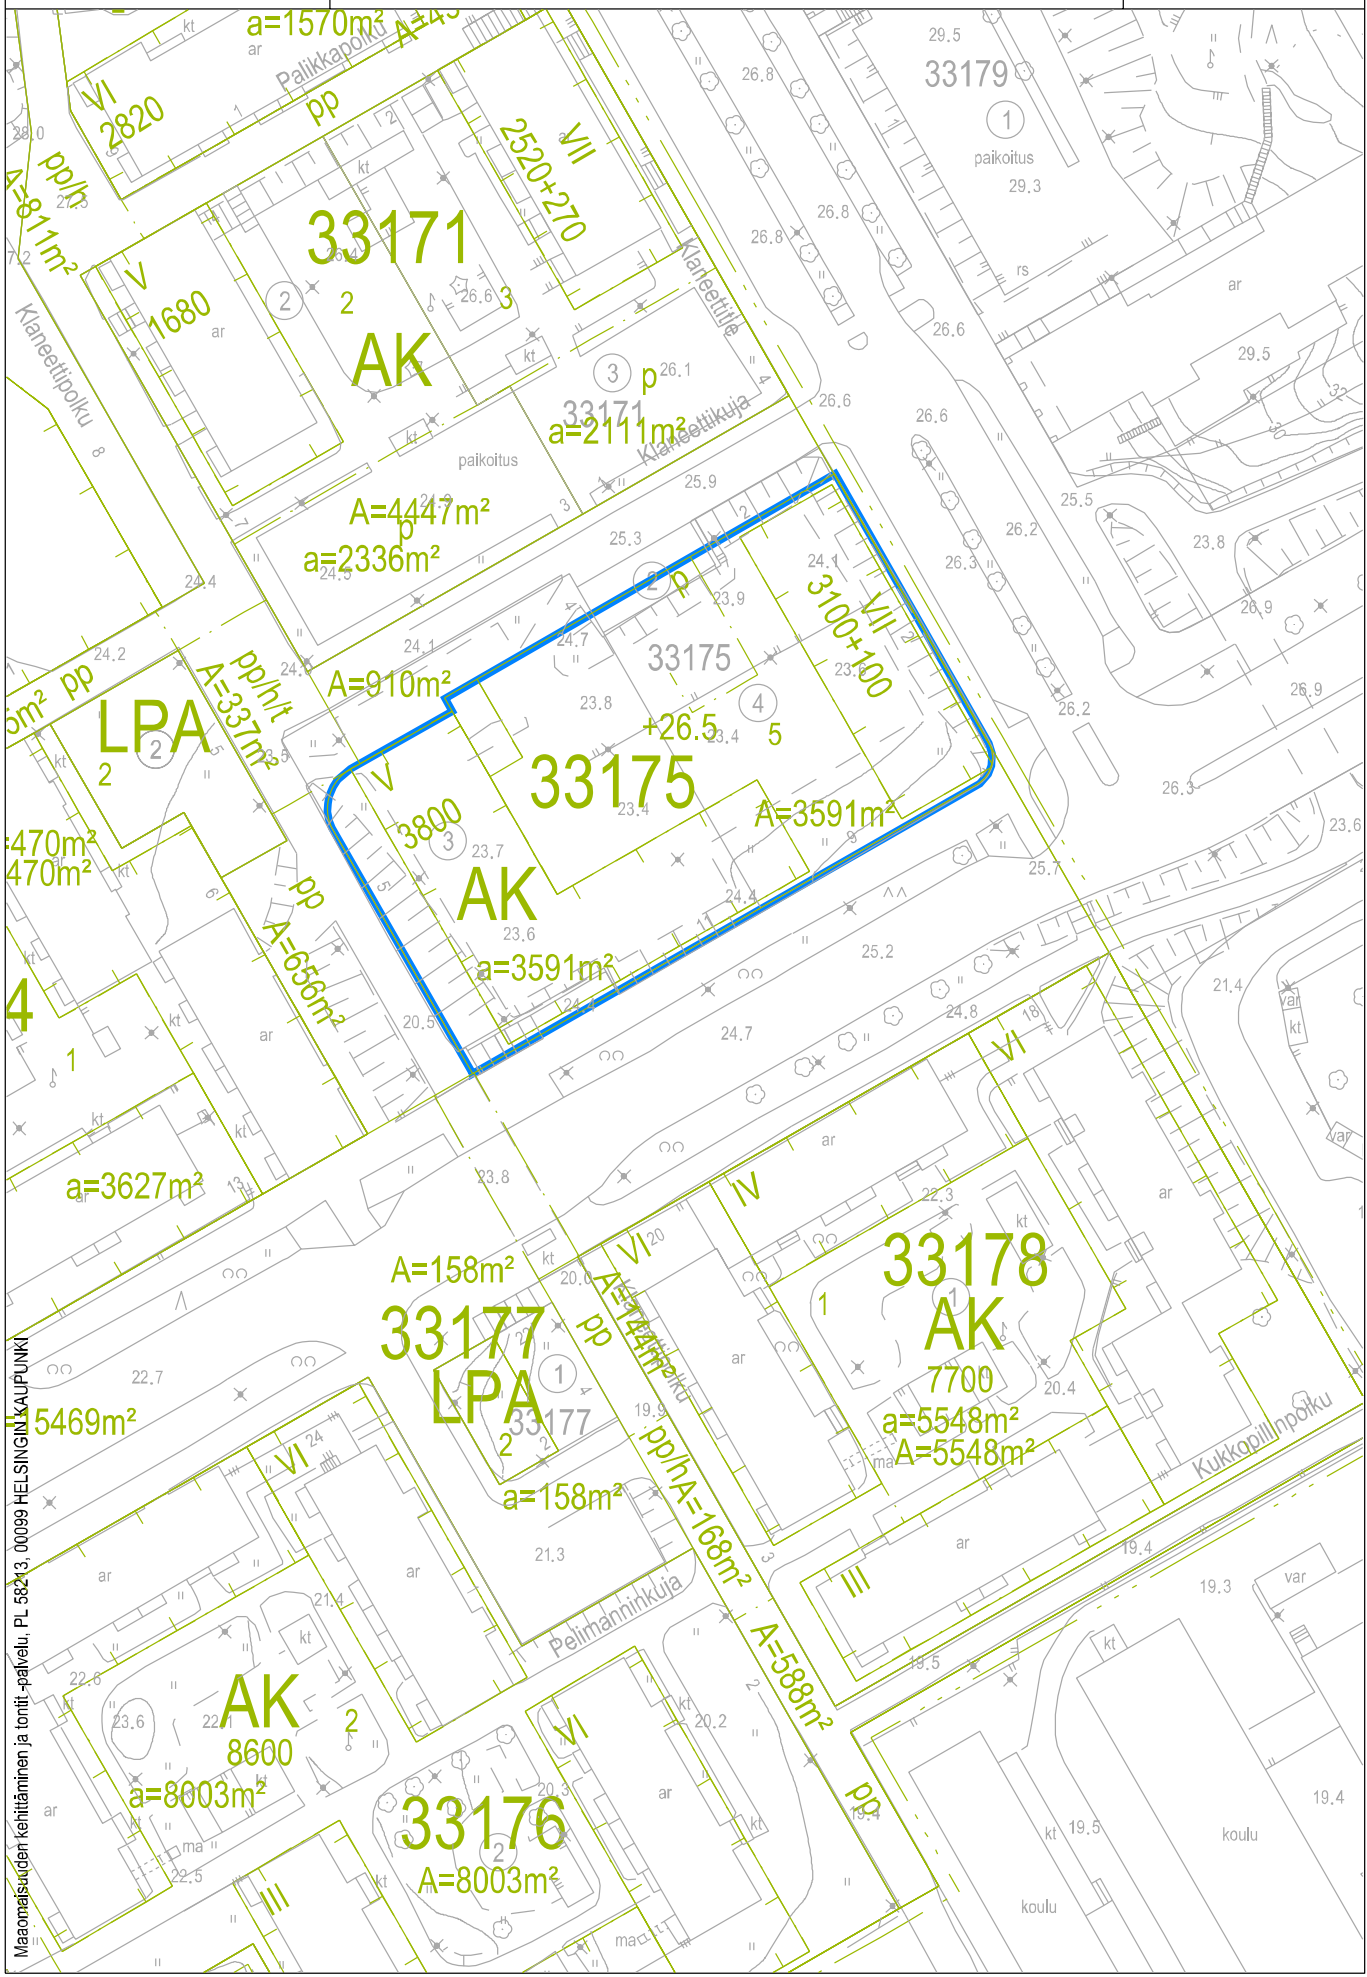

Maanomaisuuden kehittäminen ja tontti-palvelu, PL 58213, 00099 HELSINKI KAUPUNKI



45 Vartiokylä, Puotilan ranta

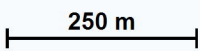

1:10 000





49 Laajasalo, tontit 49059/3, 49072/26, 49332/1



Sisältö:

49 Laajasalo, Yliskylä
Tontti (AK) 49072/26, Koirasaarentie


KARTTA

Tontti

Mittakaava:

1:1000

29.9.2022 / 6000_2.3d

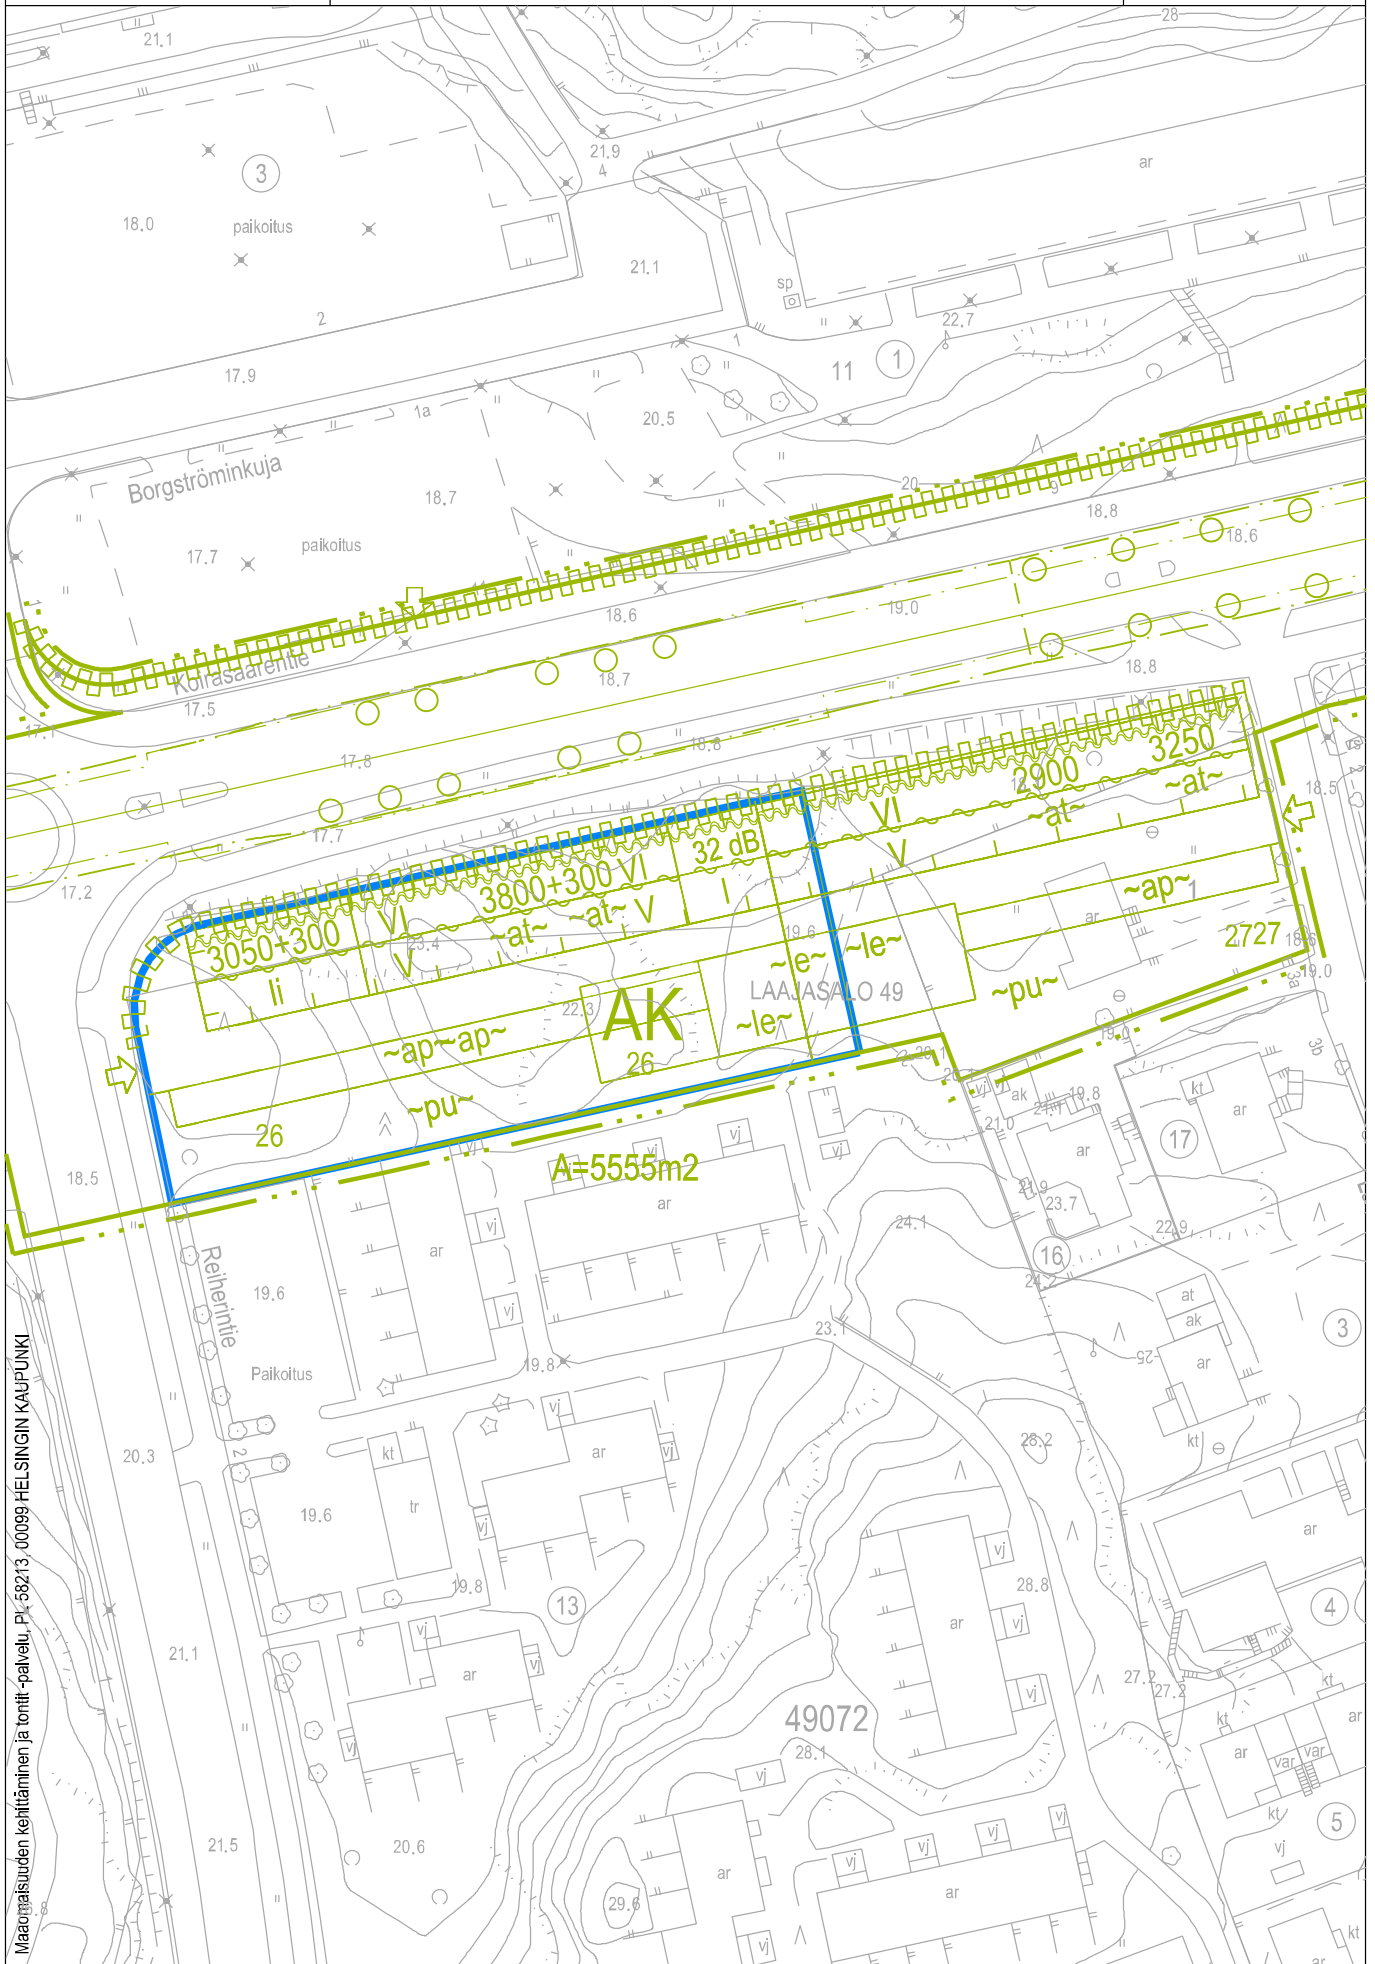

Maa- ja metsätalouden kehittäminen ja tontti- ja palvelu- Pk 56213_00099 HELSINGIN KAUPUNKI



49 Laajasalo Haakoninlahdenkatu

Katinpaasi
Kathället

