

PINTA-ALALASKELMA

PURETTAVAASUINRAKENNUS
PURETTAVATALOUSRAKENNUS

KRS.ALA
n. 130m²
n. 35m²

RAKENNETTAVA

KRS.ALA

RAK 1 (PARITALO 1 kerros)
TALOUSTILA

170m²
50m²

RAK 2 (PARITALO 1 kerros)
TALOUSTILA

170m²
50m²

RAK 3 (OMAKOTITALO 1-2 kerrosta)
TALOUSTILA

94m²
25m²

YHTEENSÄ
YHT. TALOUSTILA

434m²
125m²

Tontille sallittu rakennusoikeus: 347m² (1735m² x 0,2)
Tontille sallittu lisärakennusoikeus (taloustila/autosuoja): 25m² / asunto


Poikkeusluvalla haettava rakennusoikeus: 434m² (1735m² x 0,25)
Poikkeusluvalla haettava lisärakennusoikeus: 25m² / asunto

AUTOPAIKKALASKELMA

Asemakaavan mukainen vaade: 1ap / as
5as x 1ap = 5ap
RAKENNETTAVIEN AUTOPAIKKOJEN MÄÄRÄ = 10AP

RAKENNUKSEN ENIMMÄISKORKEUS

Asemakaavan mukainen vaade:
2-kerroksisen rakennuksen enimmäiskorkeus = 6m
Poikkeusluvalla haettava enimmäiskorkeus = 7m

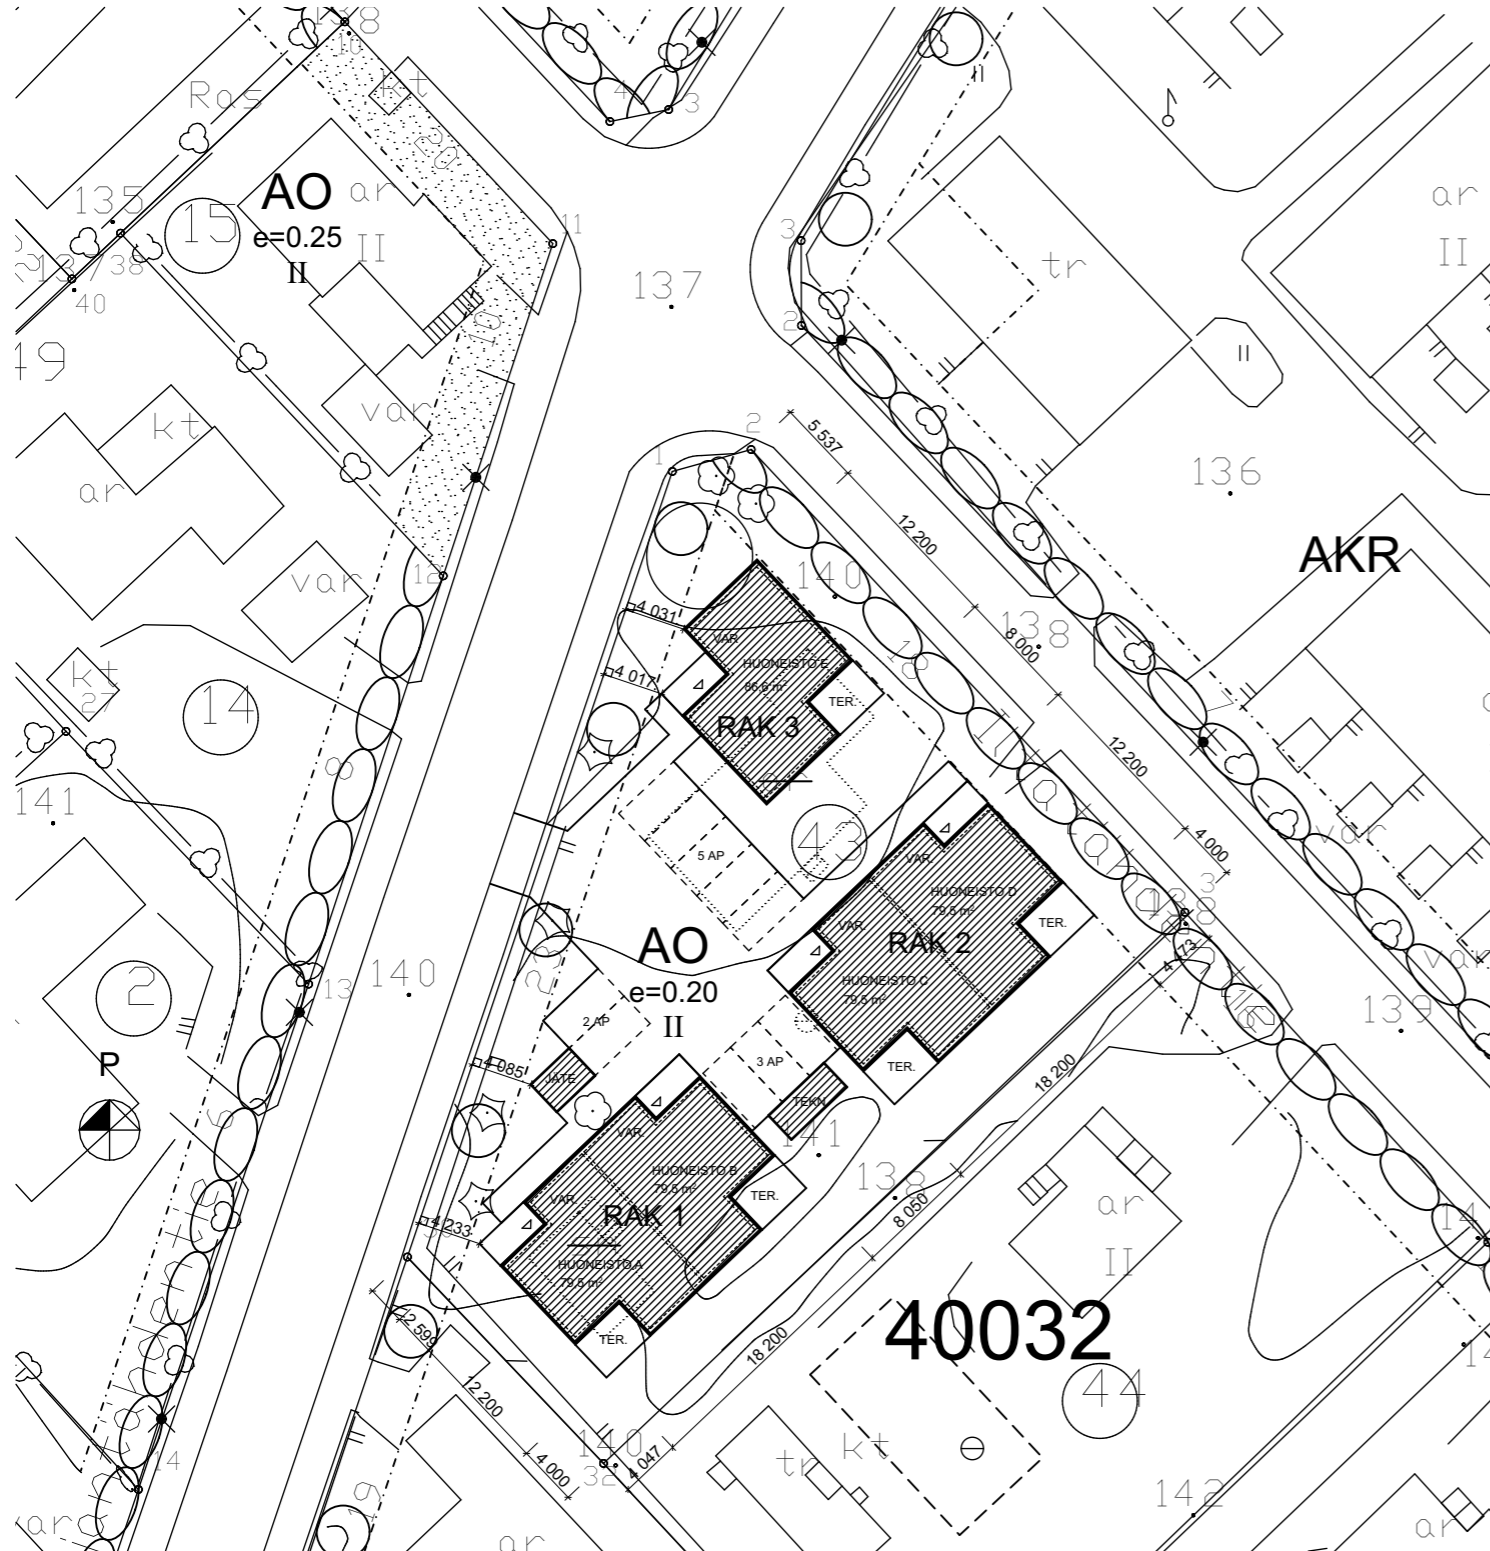

Tasokoordinaatisto / Plankoordinaatsystem:
ETRS-GK25
Korkeusjärjestelmä / Höjdsystem:
N2000

Muutos	Sisältö	Tekijä	Päivämäärä

K.osa/Kylä 40 SUUTARILA	Kortteli/Tila 40032	Tontti/Rn:o 43	Viranomaisen arkistointimerkintöjä varten
Rakennustoimenpide UUDISRAKENNUS	Piirustuslaji PÄÄPIIRUSTUS	Juoks. n:o 102 (2)	
Rakennuskohteen nimi ja osoite PERUSTETTAVA AS OY POHJANTÄHDENTIE 23, 00740 HELSINKI	Piirustusten sisältö ASEMAPIIRUSTUS	Mittakaavat 1:500	
Suunnittelijan nimi, päiväys ja allekirjoitus	Suunnitteluala, työn numero ja piirustuksen numero	Muutos	
ARKVISIO Puustellinpolku 12 00410 Helsinki E-mail: toimisto@arkvisio.eu Puh. +35898711281	08.04.2021 Klaus Kuuluvainen Arkkitehti MSc		ARK 21936 / 0102