

KORKEUSJÄRJESTELMÄ N2000


K.osa/Kylä 41 PUUSTOLA	Kortteli/Tila 41279	Tontti/Rn:o 5	Viranomaisen arkistointimerkintöjä varten
Rakennustoimenpide KORJAUSRAKENTAMINEN	Piirustuslaji PÄÄPIIRUSTUS	Juoks.n:o 2/6	
Rakennuskohteen nimi ja osoite AS.OY PORTTIRINNE 7 PORTTIRINNE 7 00750 HELSINKI	Piirustuksen sisältö POHJAPIIRROS KELLARI	Mittakaava 1/100	
Suunnittelijan nimi, päiväys ja allekirjoitus 13.02.2019	Suunnitteluala, työn numero ja piirustuksen numero ARK 115-18 02	Muutos	



ARKKITEHTITOIMISTO
MATTI IIRAMO
KIRKKOKALLIONTIE 6 01740 VANTAA


13.02.2019

MATTI IIRAMO ARKKITEHTI SAFA

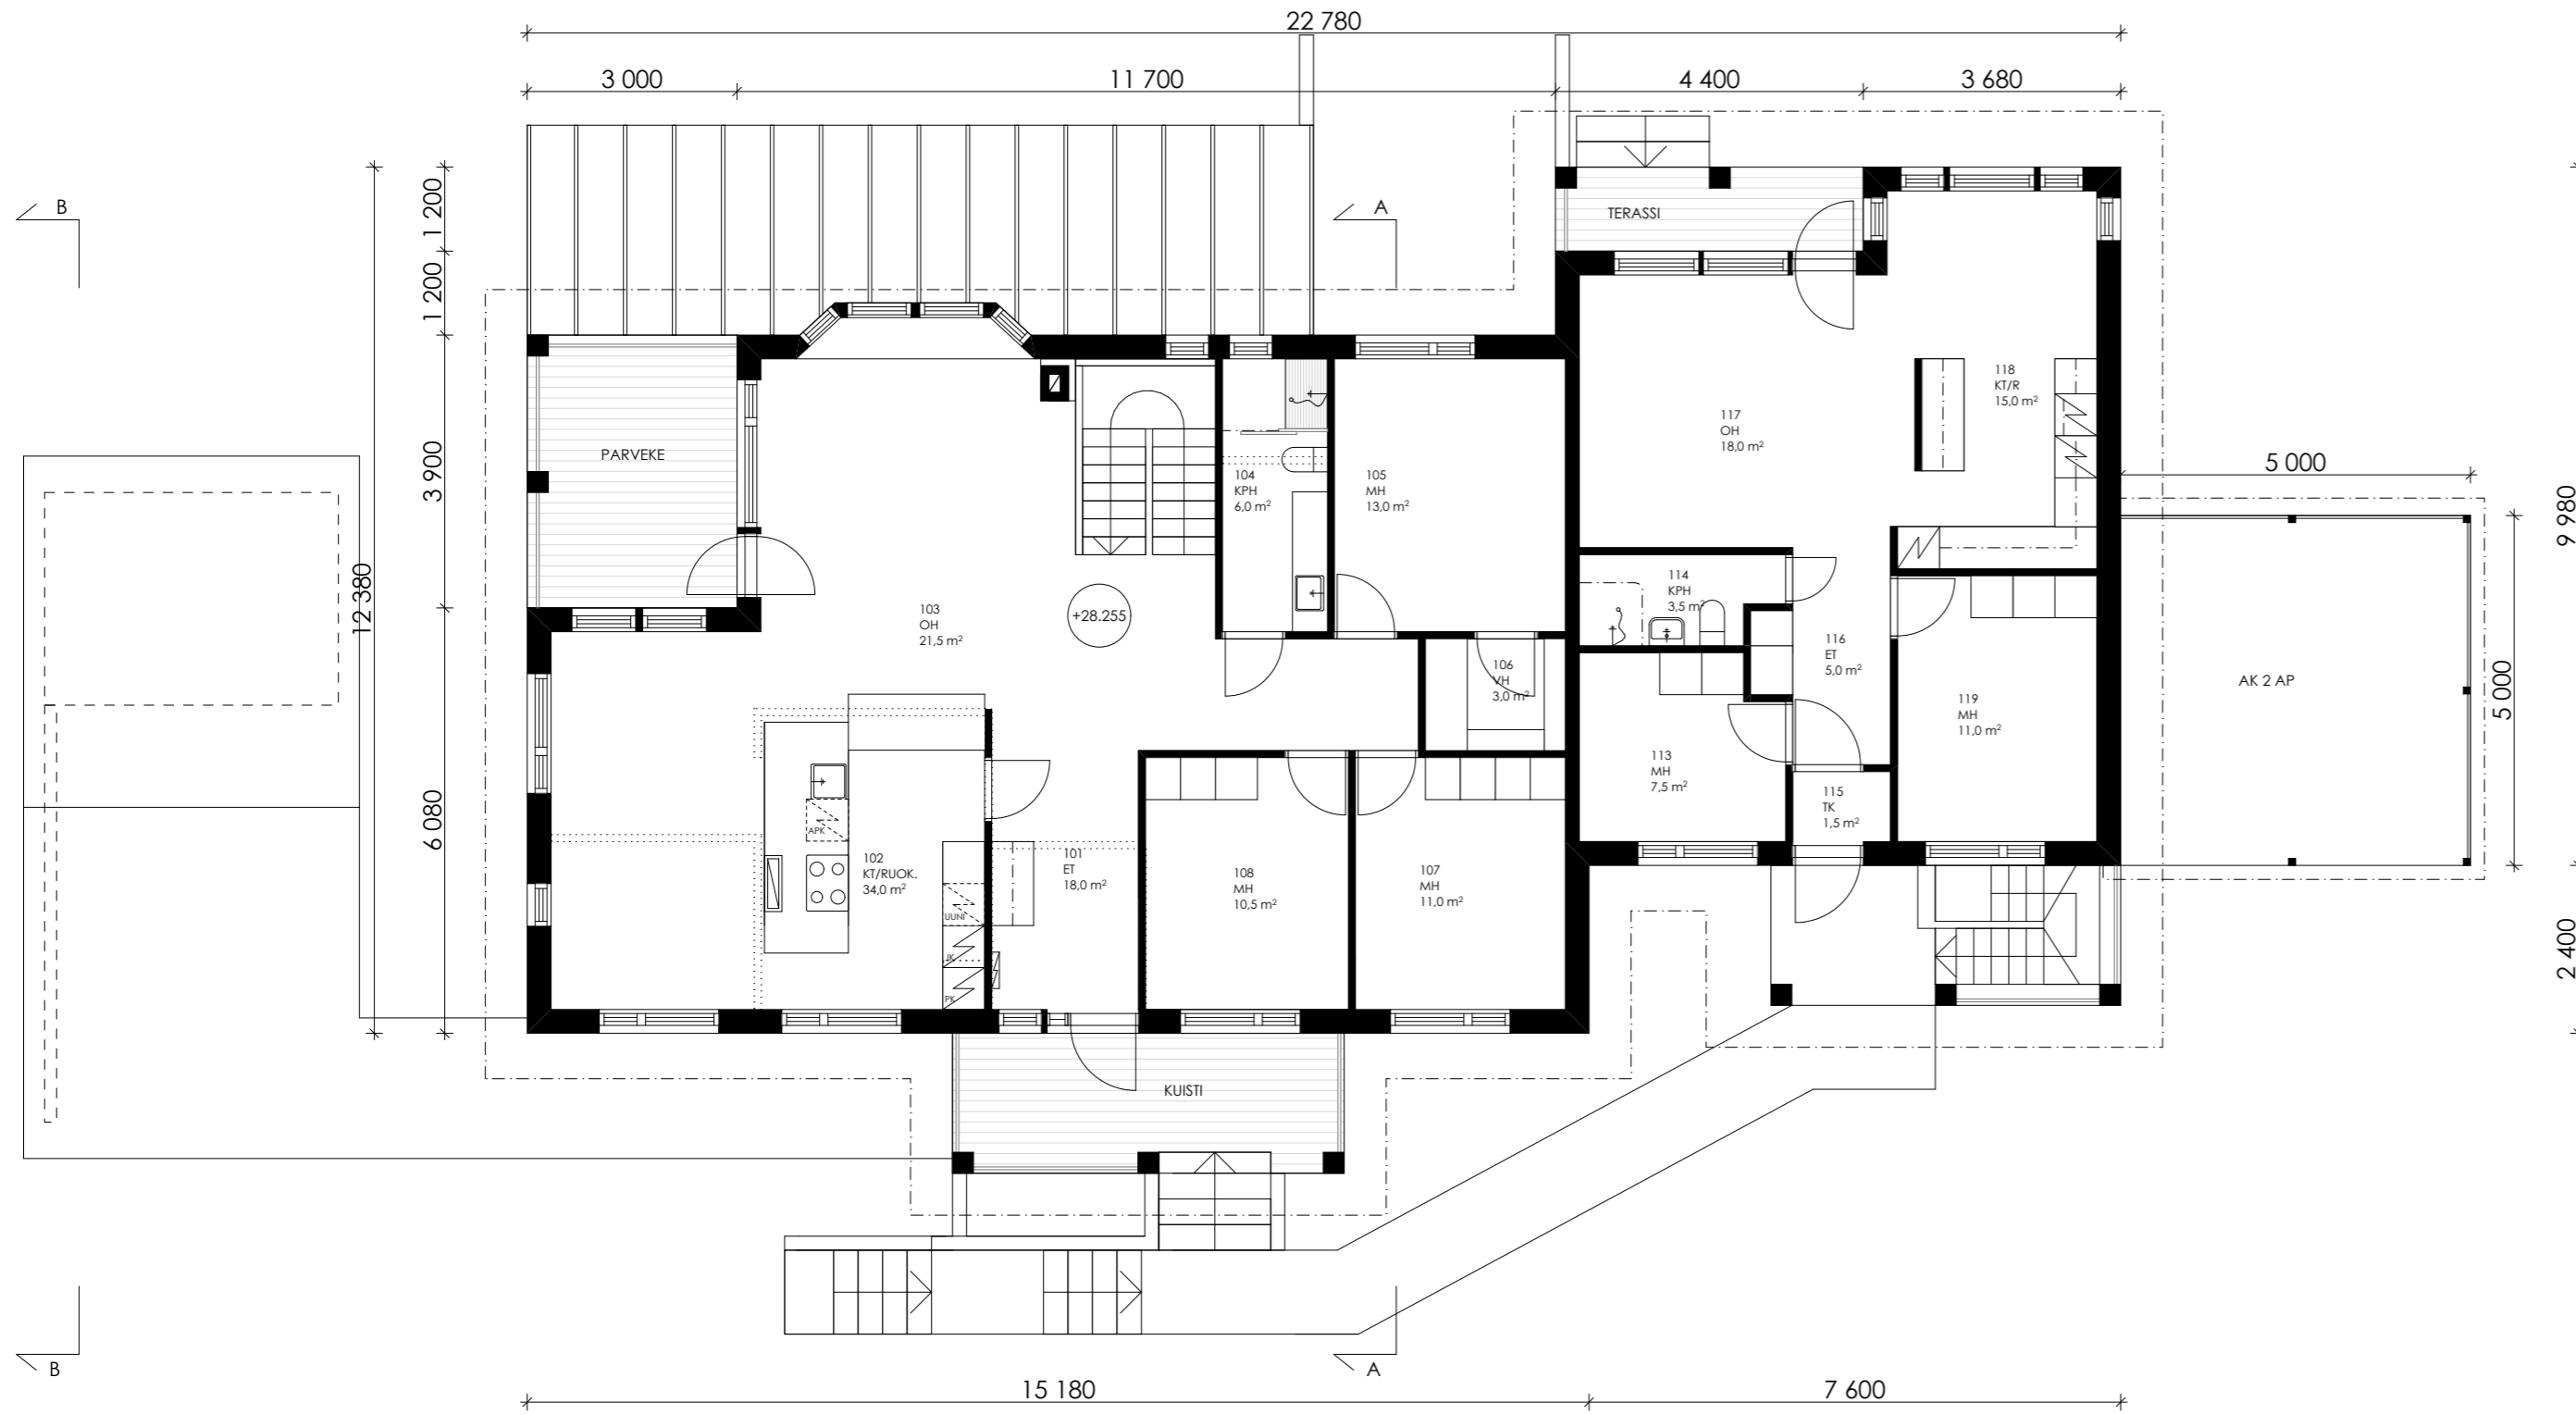


KORKEUSJÄRJESTELMÄ N2000

K.osa/Kylä 41 PUISTOLA	Kortteli/Tila 41279	Tontti/Rn:o 5	Viranomaisen arkistointimerkintöjä varten
Rakennustoimenpide KORJAUSRAKENTAMINEN	Piirustuslaji PÄÄPIIRUSTUS	Juoks.n:o 3/6	
Rakennuskohteen nimi ja osoite AS.OY PORTTIRINNE 7 PORTTIRINNE 7 00750 HELSINKI	Piirustuksen sisältö POHJAPIIRROS 1.KRS	Mittakaava 1/100	
Suunnittelijan nimi, päiväys ja allekirjoitus 13.02.2019  ARKKITEHTITOIMISTO MATTI IIRAMO KIRKKOKALLIONTIE 6 01740 VANTAA	Suunnitteluala, työn numero ja piirustuksen numero ARK 115-18 03	Muutos	

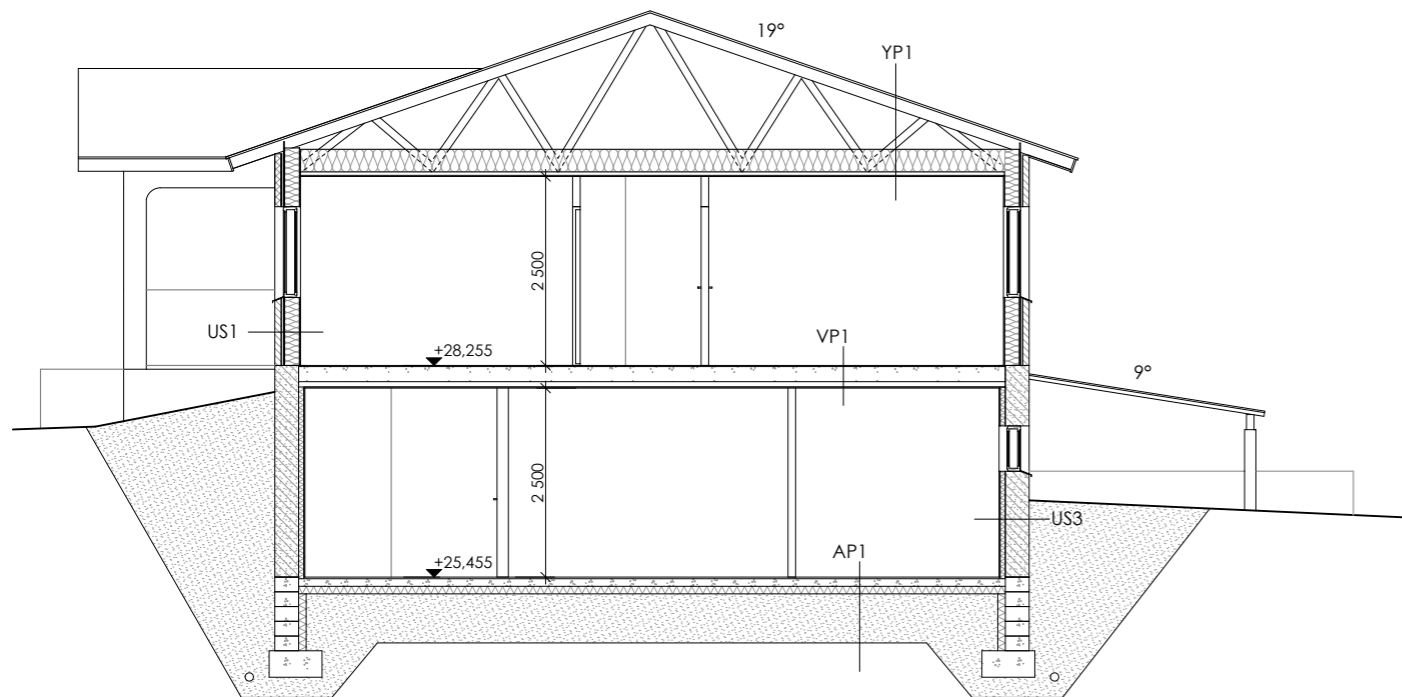

LEIKKAUS A-A

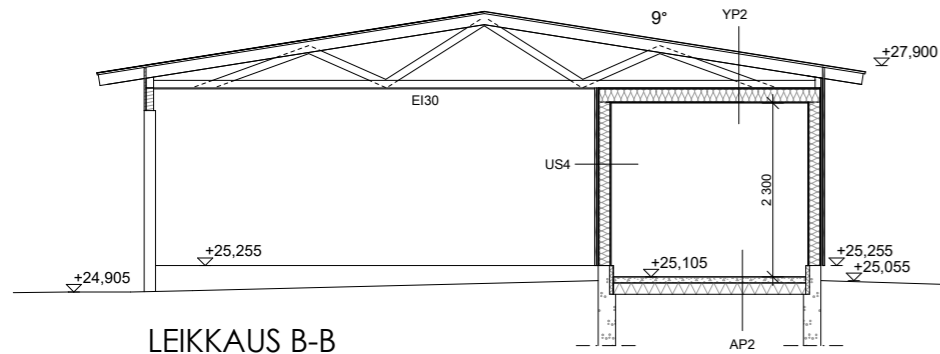

LEIKKAUS B-B

US1 K=0.23 W/(m2K)

- tiiliverhous
- ilmarako
- tuulensuojalevy
- runko, mineraalivilla 200mm
- muovikalvo
- sisäverhous

US2 (K=0.25 W/(m2K))

- tiiliverhous
- ilmarako
- kevytsoraharkko 200mm
- mineraalivilla 70mm
- muovikalvo
- sisäverhous

US3 (K=0.25 W/(m2K))

- kevytsoraharkko
- mineraalivilla 70mm
- muovikalvo
- sisäverhous

US4 VAR (U-arvo: 0.26 W/(m2K))

- vaakapaneeliverhous 25 mm
- pystykoolaus 22x100 k600, tuuletusrako
- tuulensuojakipsilevy 9mm
- pystyrunko 42x150 k600
- rungon välissä ekovilla
- kipsilevy, EK 13 mm

HVS1

- 2x gyproc 13mm
- mineraalivilla 70mm
- ilmarako
- mineraalivilla 70mm
- 2x gyproc 13 mm

AP1 (K=0.21 W/(m2K))

- lattiapintamateriaali
- tasoite
- betonilaatta
- styrox 100mm
- muovikalvo
- tiivistetty sora

AP2 VAR (U-arvo reuna- alue: 0.26 W/(m2K))

- teräsbetonilaatta 80 mm
- lämmöneriste, solumuovi EPS 150 mm

YP1 K=0.15 W/(m2K)

- betonikattotiili
- ruodelaudoitus
- aluskate
- ristikot, puh.villa 300mm
- muovikalvo
- ristikoolaus
- sisäverhous

YP2 VAR K=0.15 W/(m2K)


- kate, vedeneriste
- säänkestävä vaneri 18 mm
- kattoristikot
- kipsilevy 9 mm
- puhallusvilla 180 mm
- kipsilevy 13 mm

VP1


- lattiapintamateriaali
- ontelolaatta
- ristikoolaus
- sisäverhous

KORKEUSJÄRJESTELMÄ N2000


K.osa/Kylä 41 PUISTOLA	Kortteli/Tila 41279	Tontti/Rn:o 5	Viranomaisen arkistointimerkintöjä varten
Rakennustoimenpide KORJAUSRAKENTAMINEN			Piirustuslaji PÄÄPIIRUSTUS Juoks.n:o 4/6
Rakennuskohteen nimi ja osoite AS.OY PORTTIRINNE 7 PORTTIRINNE 7 00750 HELSINKI			Piirustuksen sisältö LEIKKAUS A-A, B-B Mittakaava 1/100
Suunnittelijan nimi, päiväys ja allekirjoitus 13.02.2019  MATTI IIRAMO KIRKKOKALLIONTIE 6 01740 VANTAA			Suunnitteluala, työn numero ja piirustuksen numero Muutos ARK 115-18 04

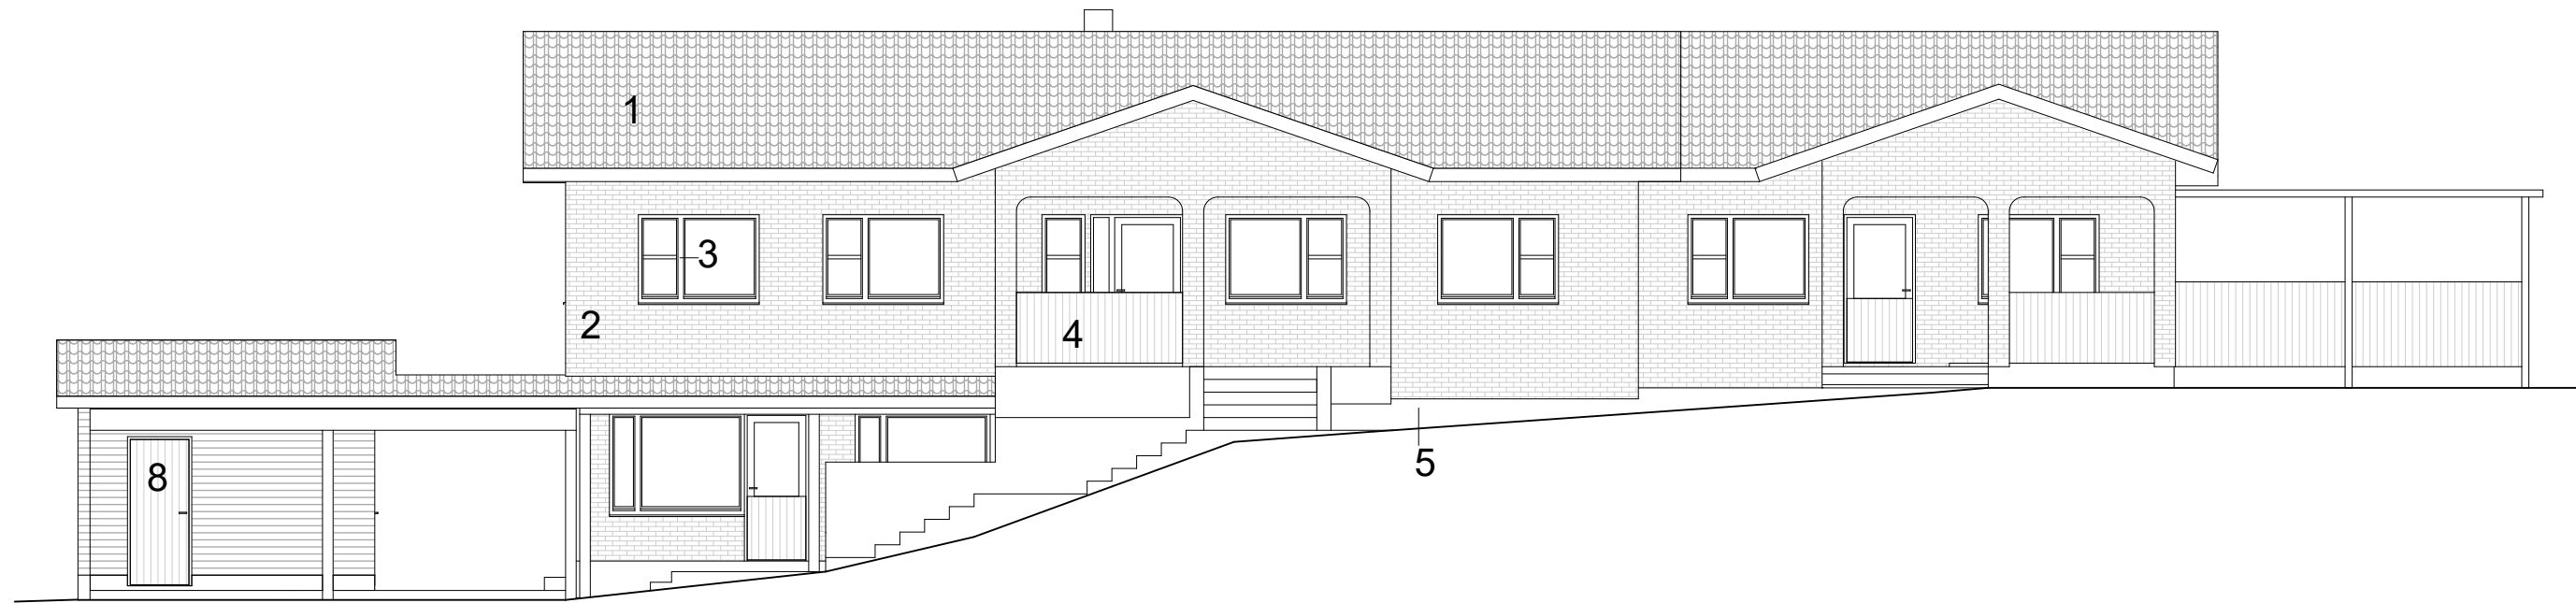

JULKISIVU ITÄÄN

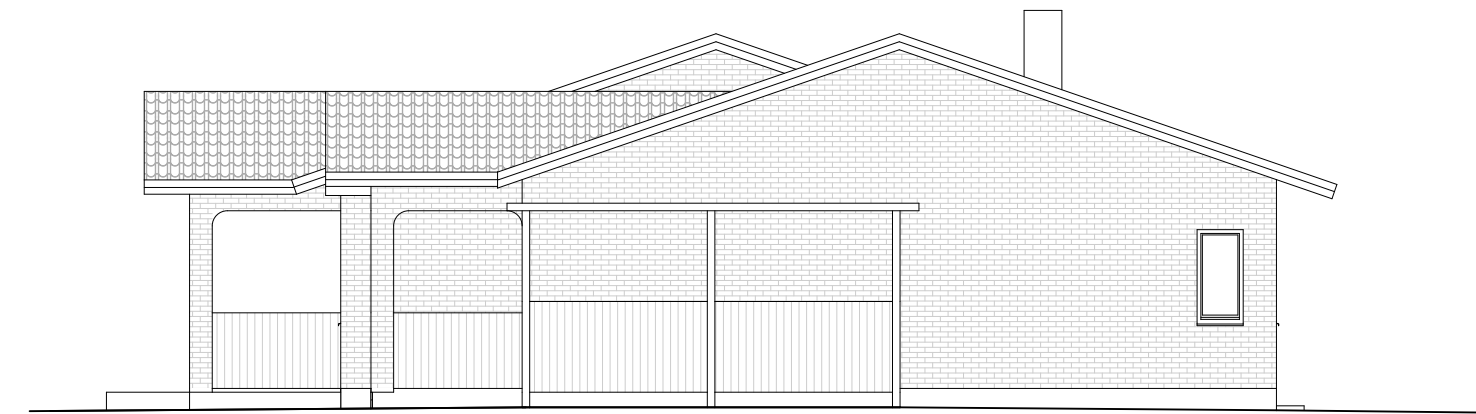

JULKISIVU POHJOISEEN

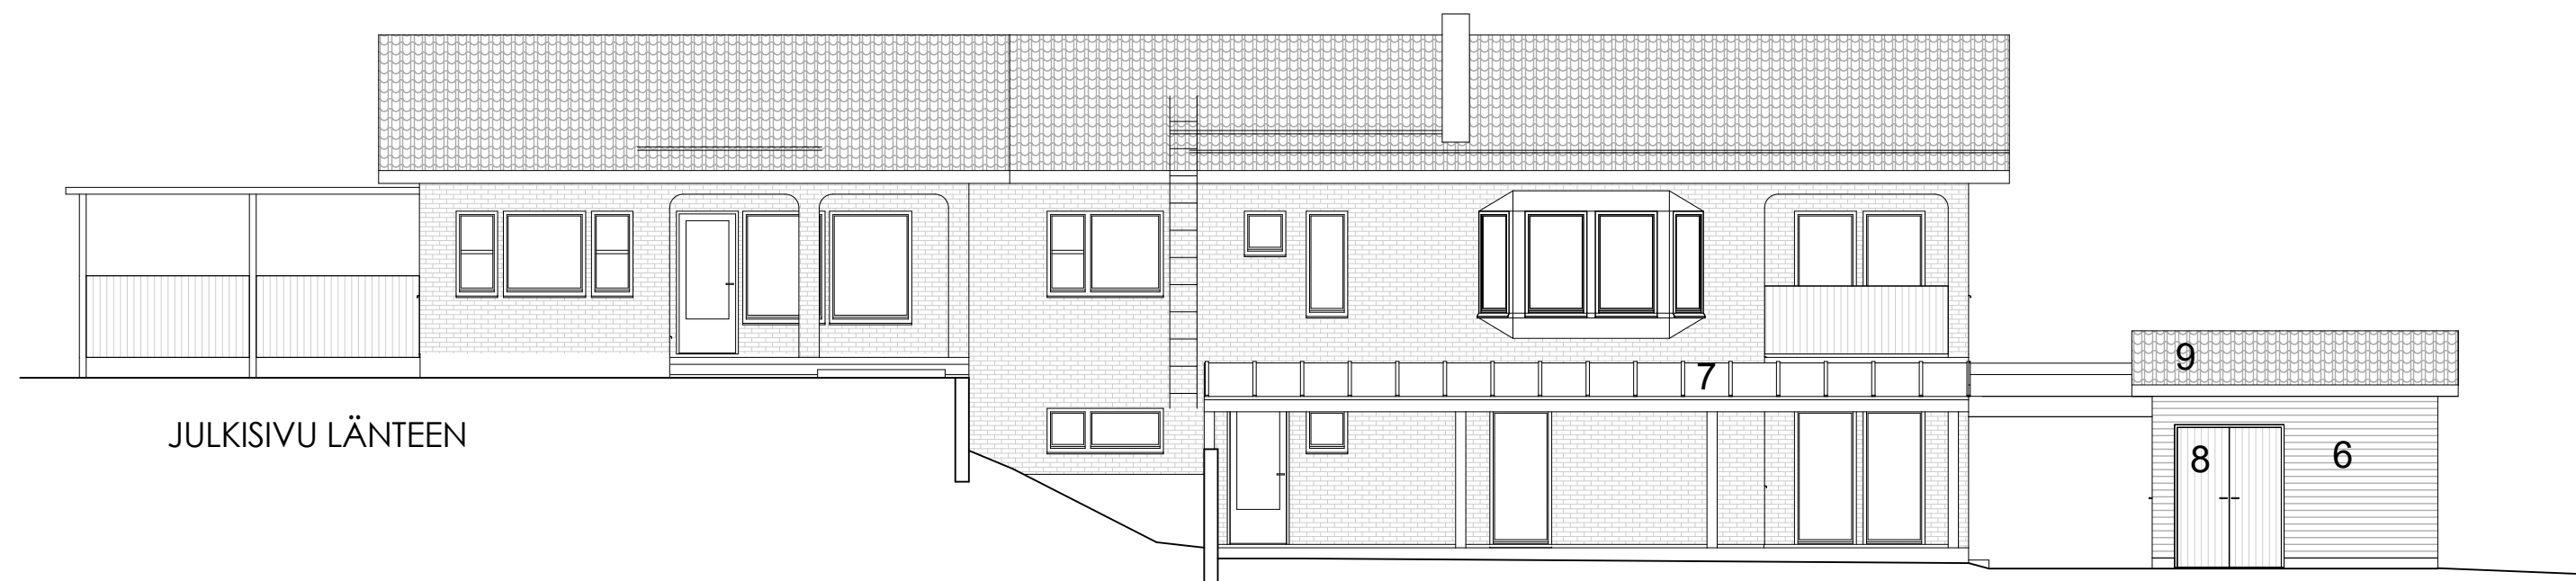

JULKISIVU LÄNTEEN









JULKISIVU ETELÄÄN

1. TIILI, RUSKEA
2. TIILI, VALKOINEN
3. IKKUNAT, RUSKEA
4. PUU, RUSKEA
5. BETONI, RAPATTU, VAALEA TIILEN SÄVYYN
6. PUU, VALKOINEN
7. LASI, KIRKAS
8. VARASTON OVI, PUU, KUULTOKÄSITELTY
9. HUOPA, TIILENPUNAINEN

KORKEUSJÄRJESTELMÄ N2000

K.osa/Kylä 41 PUUSTOLA	Kortteli/Tila 41279	Tontti/Rn:o 5	Viranomaisen arkistointimerkintöjä varten
Rakennustoimenpide KORJAUSRAKENTAMINEN	Piirustuslaji PÄÄPIIRUSTUS	Juoks.no 5/6	
Rakennuskohteen nimi ja osoite AS.OY PORTTIRINNE 7 PORTTIRINNE 7 00750 HELSINKI	Piirustuksen sisältö JULKISIVUT	Mittakaava 1/100	
Suunnittelijan nimi, päiväys ja allekirjoitus 13.02.2019  MATTI IIRAMO ARKKITEHTI SAFA	Suunnitteluala, työn numero ja piirustuksen numero ARK 115-18 05	Muutos	

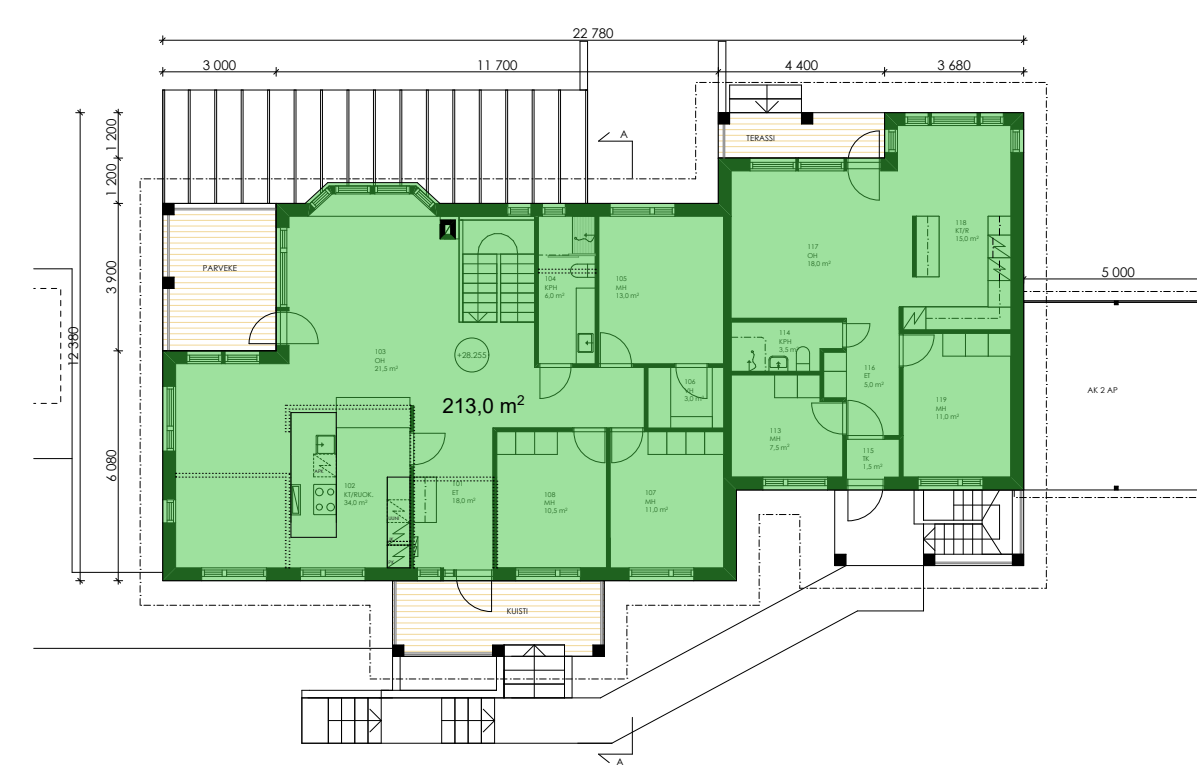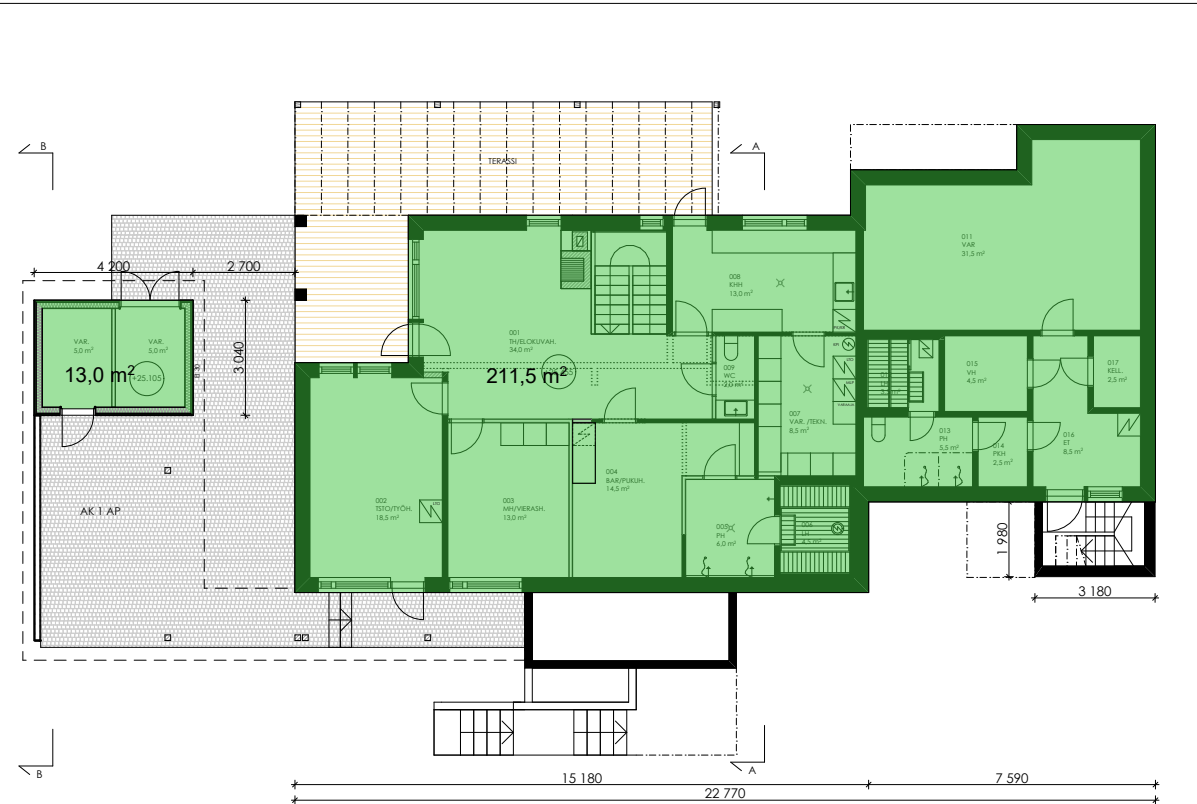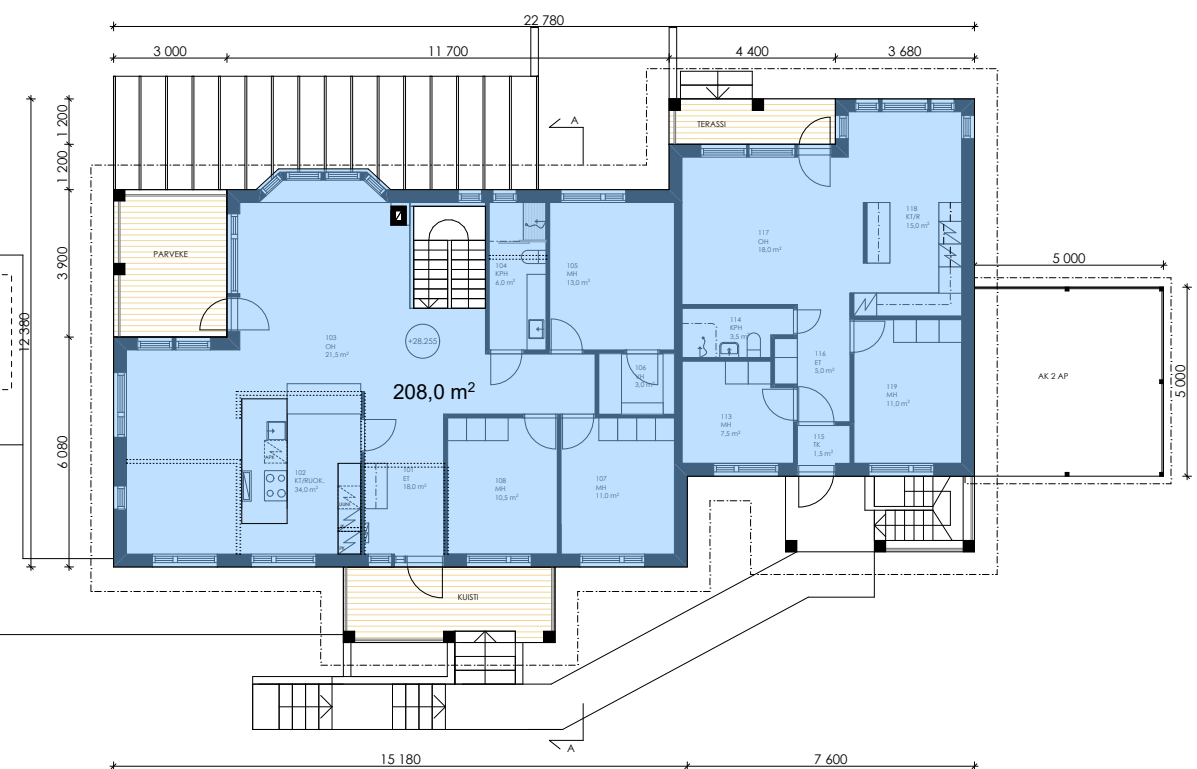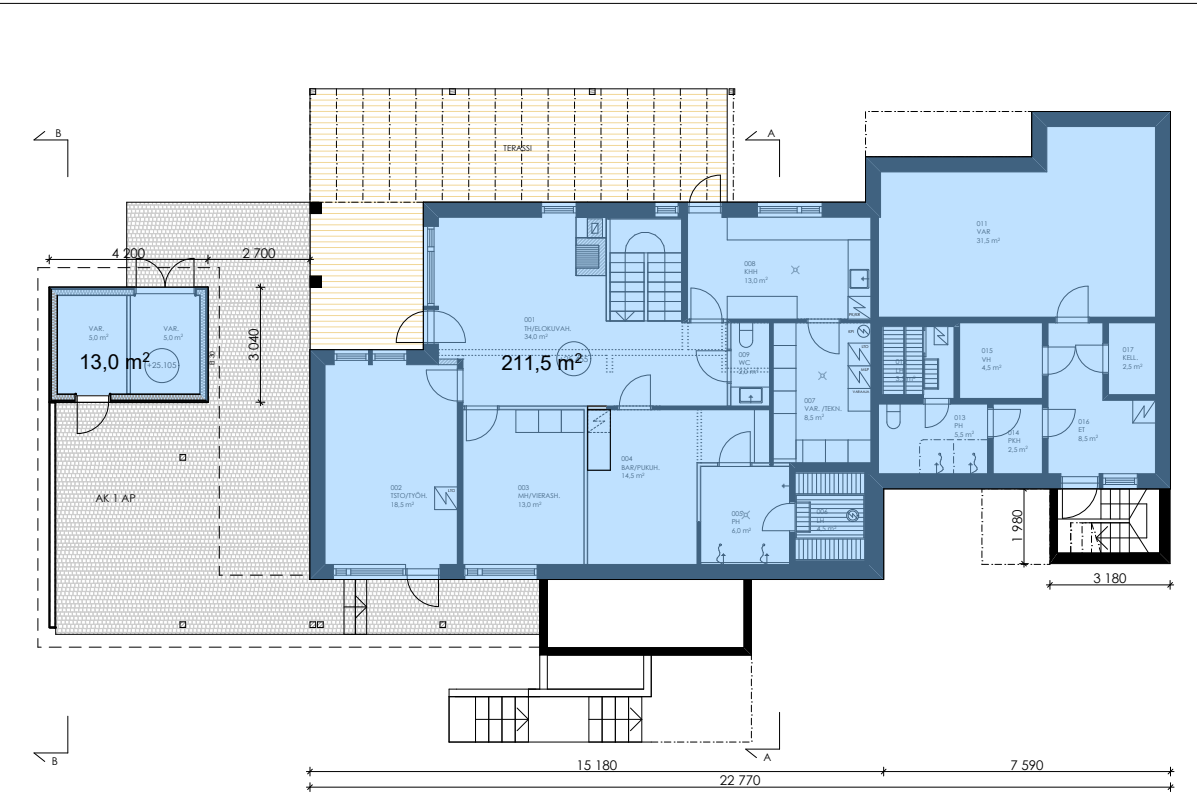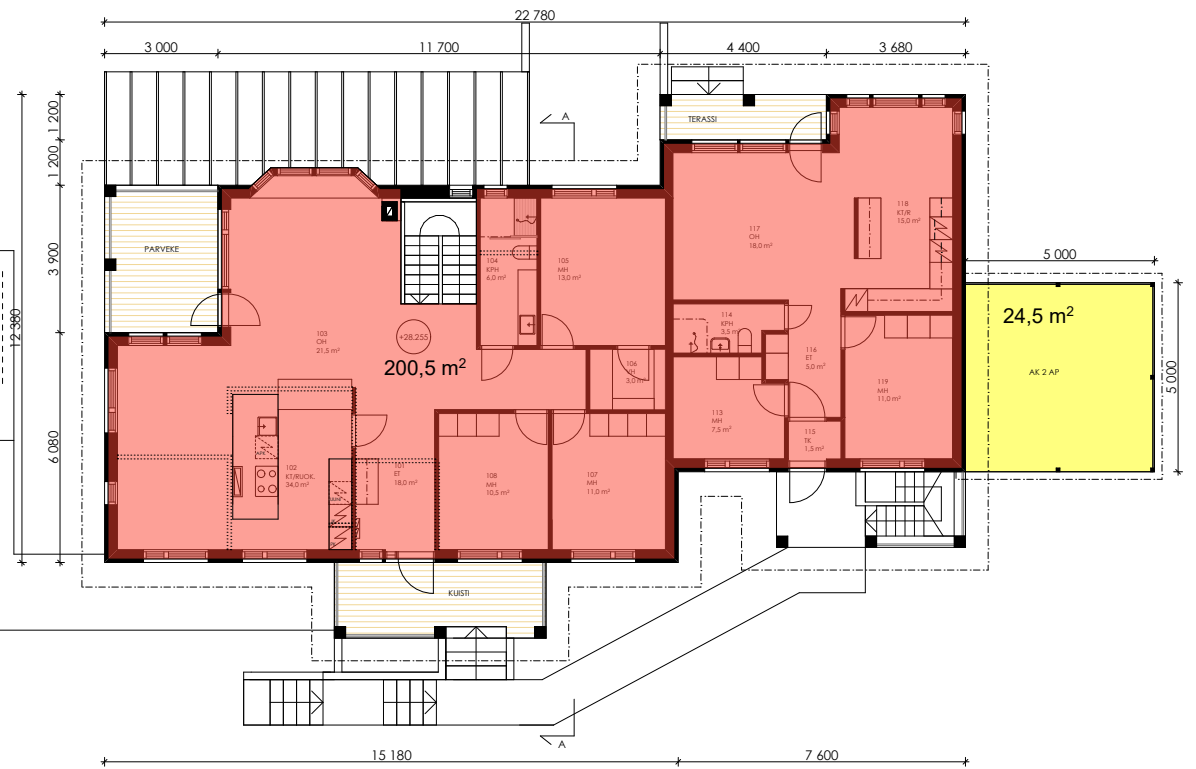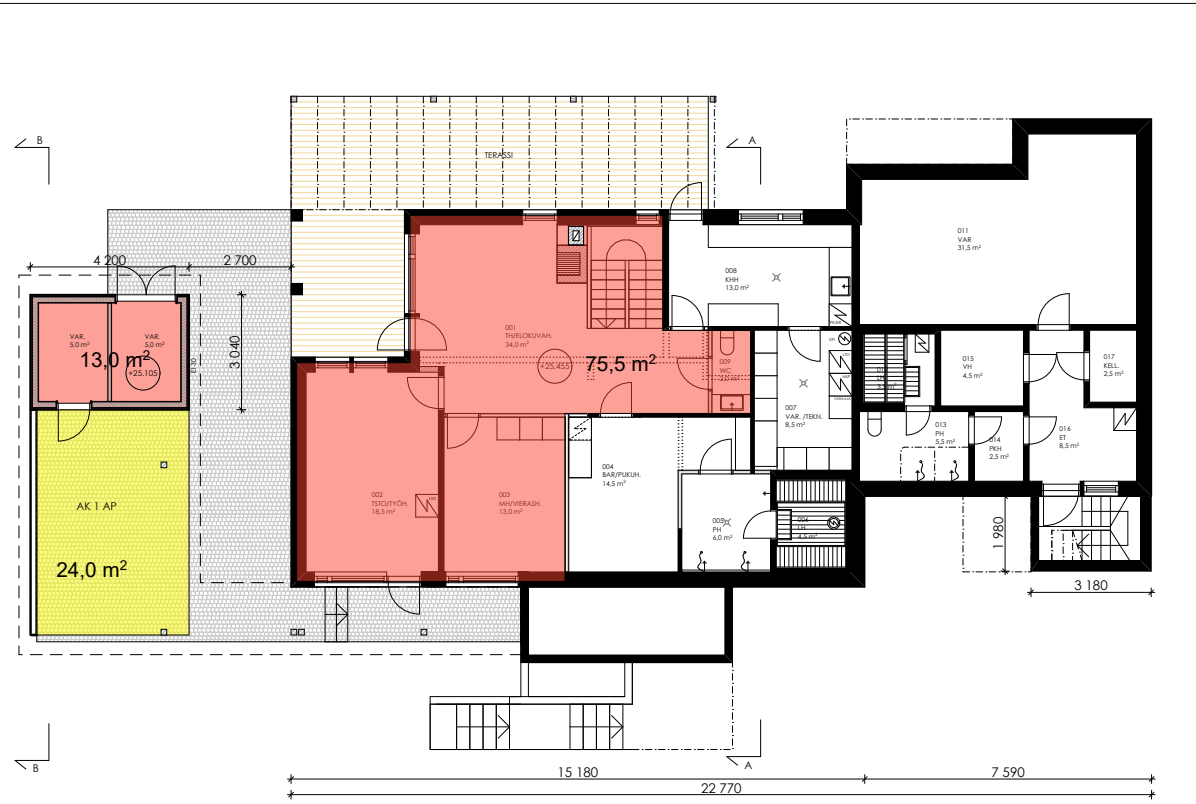

TONTTI 9
TONTTIN PINTA-ALA 1168 m²

RAKENNUSOIKEUS e=0,20 233,6 m²
RAKENNUSOIKEUS e=0,25 292,0 m²

+ AUTOSUOJA / VARASTOTILAA 25 m² / ASUNTO

SUUNNITELMASSA KÄYTETTY KERROSALA:
RAK.OIKEUTEEN LASKETTAVAKERROSALA 250 mm

KELLARI: 75,5 kam²
 1.KRS: 200,5 kam²

YHT: 276,0 kam²

VARASTO 13 m²
 AUTOKATOKSET 48,5 m²

YHT: 61,0 m²

KOKONAISKERROSALA:

KELLARI: 211,5 kam²
 1.KRS: 208,0 kam²

VARASTO: 13,0 m²

YHT: 432,5 kam²

BRUTTOALA:

KELLARI: 211,5 brm²
 1.KRS: 213,0 brm²

VARASTO: 13,0 m²

YHT: 437,5 kam²

KORKEUSJÄRJESTELMÄ N2000

K.osa/Kylä 41 PUUSTOLA	Korteli/Tila 41279	Tontti/Rn:o 5	Viranomaisen arkistointimerkintöjä varten
Rakennustoimenpide KORJAUSRAKENTAMINEN			Piirustuslaji LUPALIITE Juoks.no 6/6
Rakennuskohteen nimi ja osoite AS.OY PORTTIRINNE 7 PORTTIRINNE 7 00750 HELSINKI			Piirustuksen sisältö PINTA-ALALASKELMA Mittakaava 1/200
Suunnittelijan nimi, päiväys ja allekirjoitus ARKKITEHTITOIMISTO MATTI IIRAMO KIRKKOKALLIONTIE 6 01740 VANTAA 13.02.2019			Suunniteluala, työn numero ja piirustuksen numero ARK 115-18 06 Muutos

MATTI IIRAMO ARKKITEHTI SAFA