POIKKILEIKKAUS E-E
1:200

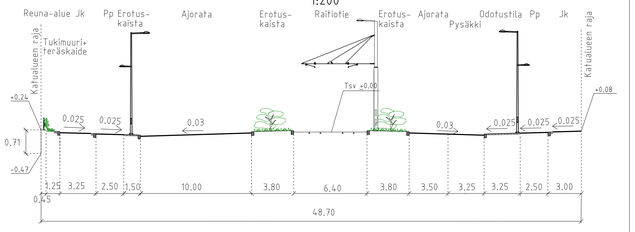

POIKKILEIKKAUS F-F
1:200

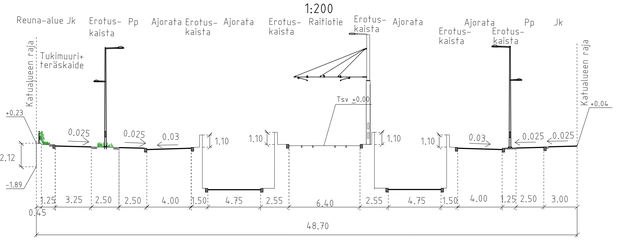

POIKKILEIKKAUS G-G
1:200

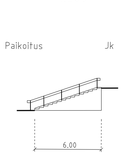

POIKKILEIKKAUS H-H
1:200

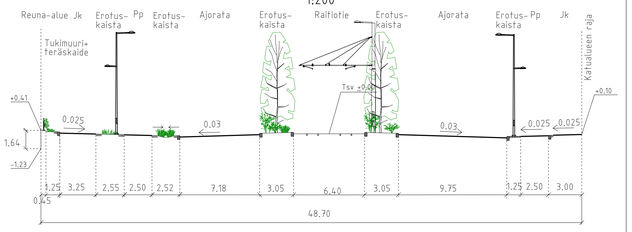

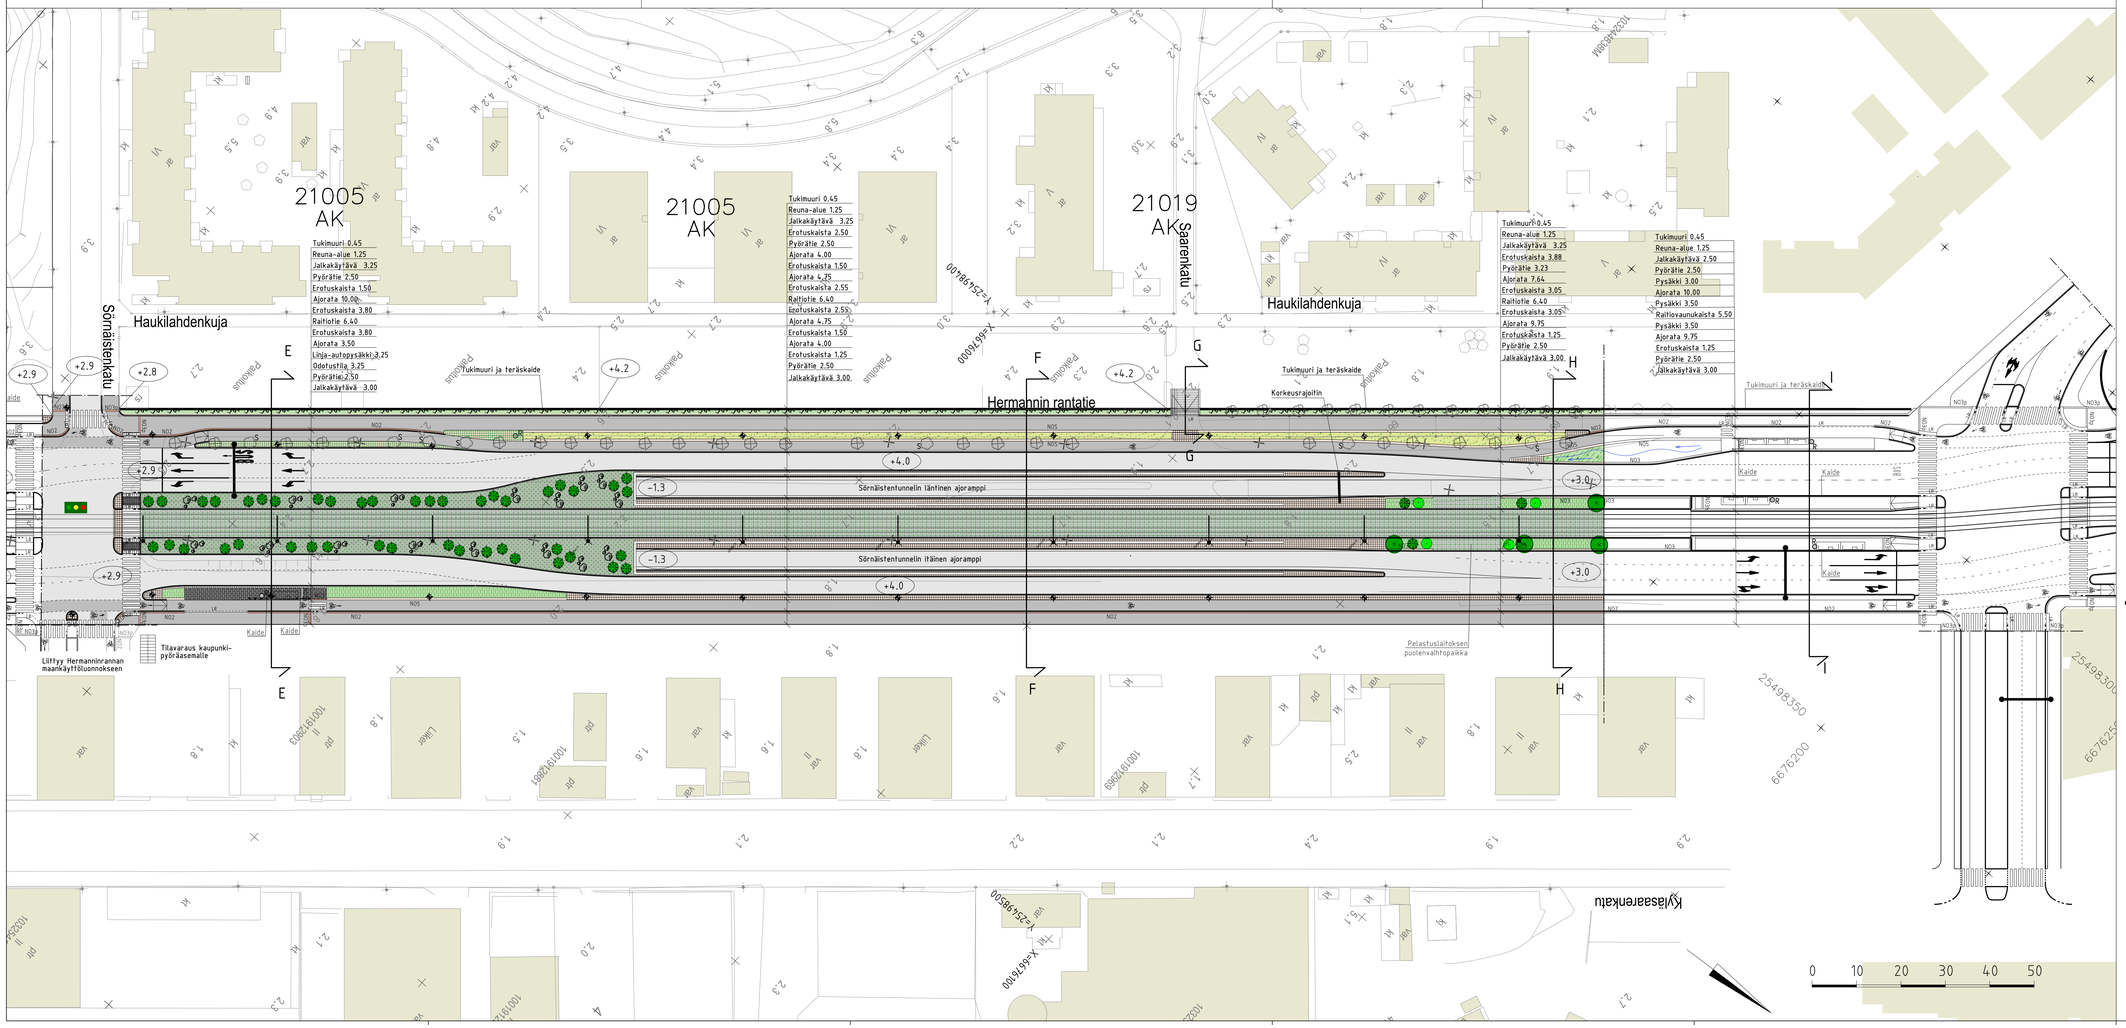

PIIRUSTUSMERKINNÄT

- Ajorata/jalkakäytävä ja pp, asfalttia
- Betonikiveys, musta 2:n kiven valkoinen betonikiviraita 3:n kiven harmaa noppakiviraita
- Betonikivi, valkoinen
- Noppakivi, sekavärinen
- Nupukivi, musta
- Nurmikivi
- Nurmisaumattu noppakivi, sekavärinen
- Heinävaltainen perennaistutusalue (kansikasvillisuus)
- Monilajinen pensas-, perenna- tai niittyistutus
- Hulevesipainanne ja virtaussuunta, hulevesikasvillisuus
- Niitty
- Köynnösistutusalue
- Istutettava yksittäinen lehti- / havupensas
- Istutettava havupuu
- Istutettava lehtipuu
- Istutettava pilarimainen puu
- Poistettava puu
- Siirrettävä puu
- Maakivi
- +3.0 Kadun likimääräinen korkeusasema
- Reunatuki, luonnonkivi, punainen
- Reunatuki, madallettu/tuiskattu, luonnonkivi, punainen
- Reunatuki, upotettu, luonnonkivi, punainen
- N02 2:n kiven punainen noppakiviraita
- N03 3:n kiven sekavärinen noppakiviraita
- N03h 3:n kiven harmaa noppakiviraita
- N03p 3:n kiven punainen noppakiviraita
- N05 5:n kiven sekavärinen noppakiviraita
- Tukimuuri ja teräskaide
- Roska-astia
- Valaisinpylväs
- Poistettava valaisinpylväs
- Pysäkkikatos
- Portaat lastenvaunuluiskalla
- Liikennevalo-ohjattu liittymä
- Ratasähköpyörävalaisin ja orsi / valaisin
- Kaide
- Portaali
- Korkeusrajoitin

Helsinki Kaupunkiympäristön toimiala
www.hel.fi
sähköposti: etunimi sukunimi@hel.fi

KAUP.OSA. OSA-ALUE: 21 Hermanni

HERMANNIN RANTATIE

valilla Sörnäistenkatu – kortteli 21661 tontti 16

Katusuunnitelma

MK	1:500 / 1:200	LUETTY		NRO 31519/4	KHS		
		KORVAA			YTLK		
		KORVATTU		TASOKOORDINAATISTO ETRS-GK25	HYV	22.04.2021	R. Putkonen
		ASEMAKAAVA 12578		KORKEUSJARJESTELMA N2000	TARK.	22.04.2021	I. Rantanen
		LIIKENNE/S 6933			PROJ	22.04.2021	E. Kattilakoski
					HYV	22.04.2021	J. Nihtilä
					TARK	22.04.2021	A. Kosonen
					LAAT	22.04.2021	A. Seppäkoski, O. Mahlio

Rakennamme maailman toimivinta kaupunkia
KALASATAMASTA PASILAAN