




Sisältö:

20 Länsisatama, Jätkäsaari  
Hyväntoivonpuiston puistoalueen käyttö  
Tontin 20833/3 pelastustienä

7.6.2021 / 6000\_pelastus.3d

20833/3
TONTTI
Mittakaava: 1:500

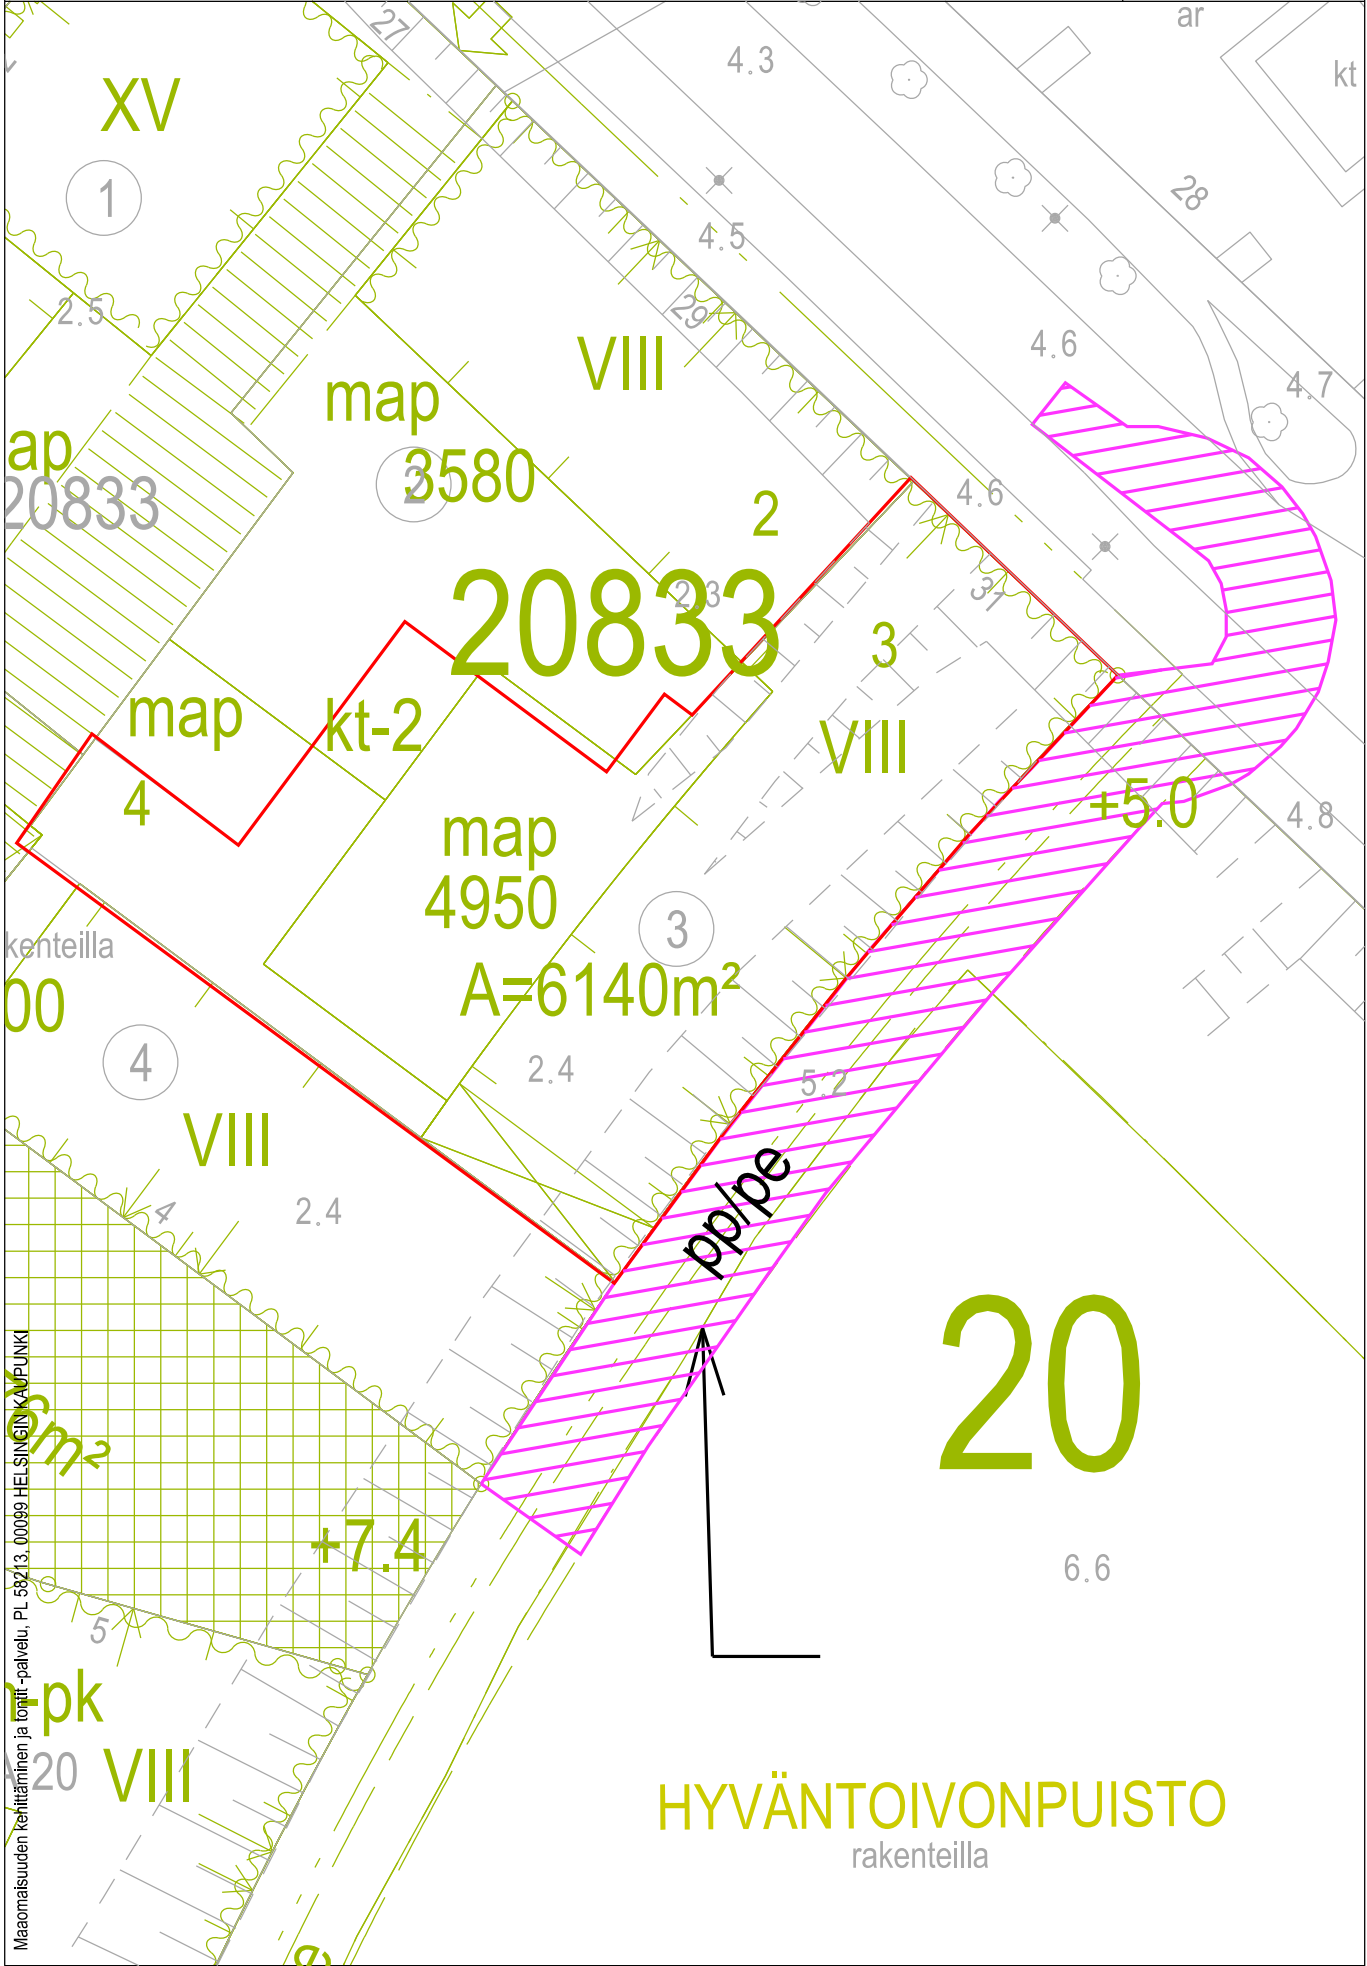

Maaomaisuuden kehittäminen ja tontti- ja rakennuspalvelu, PL 58213, 00009 HELSINKI KAVIPUNKKI

HYVÄNTOIVONPUISTO  
rakenteilla