


9.3.2020 17.17.49

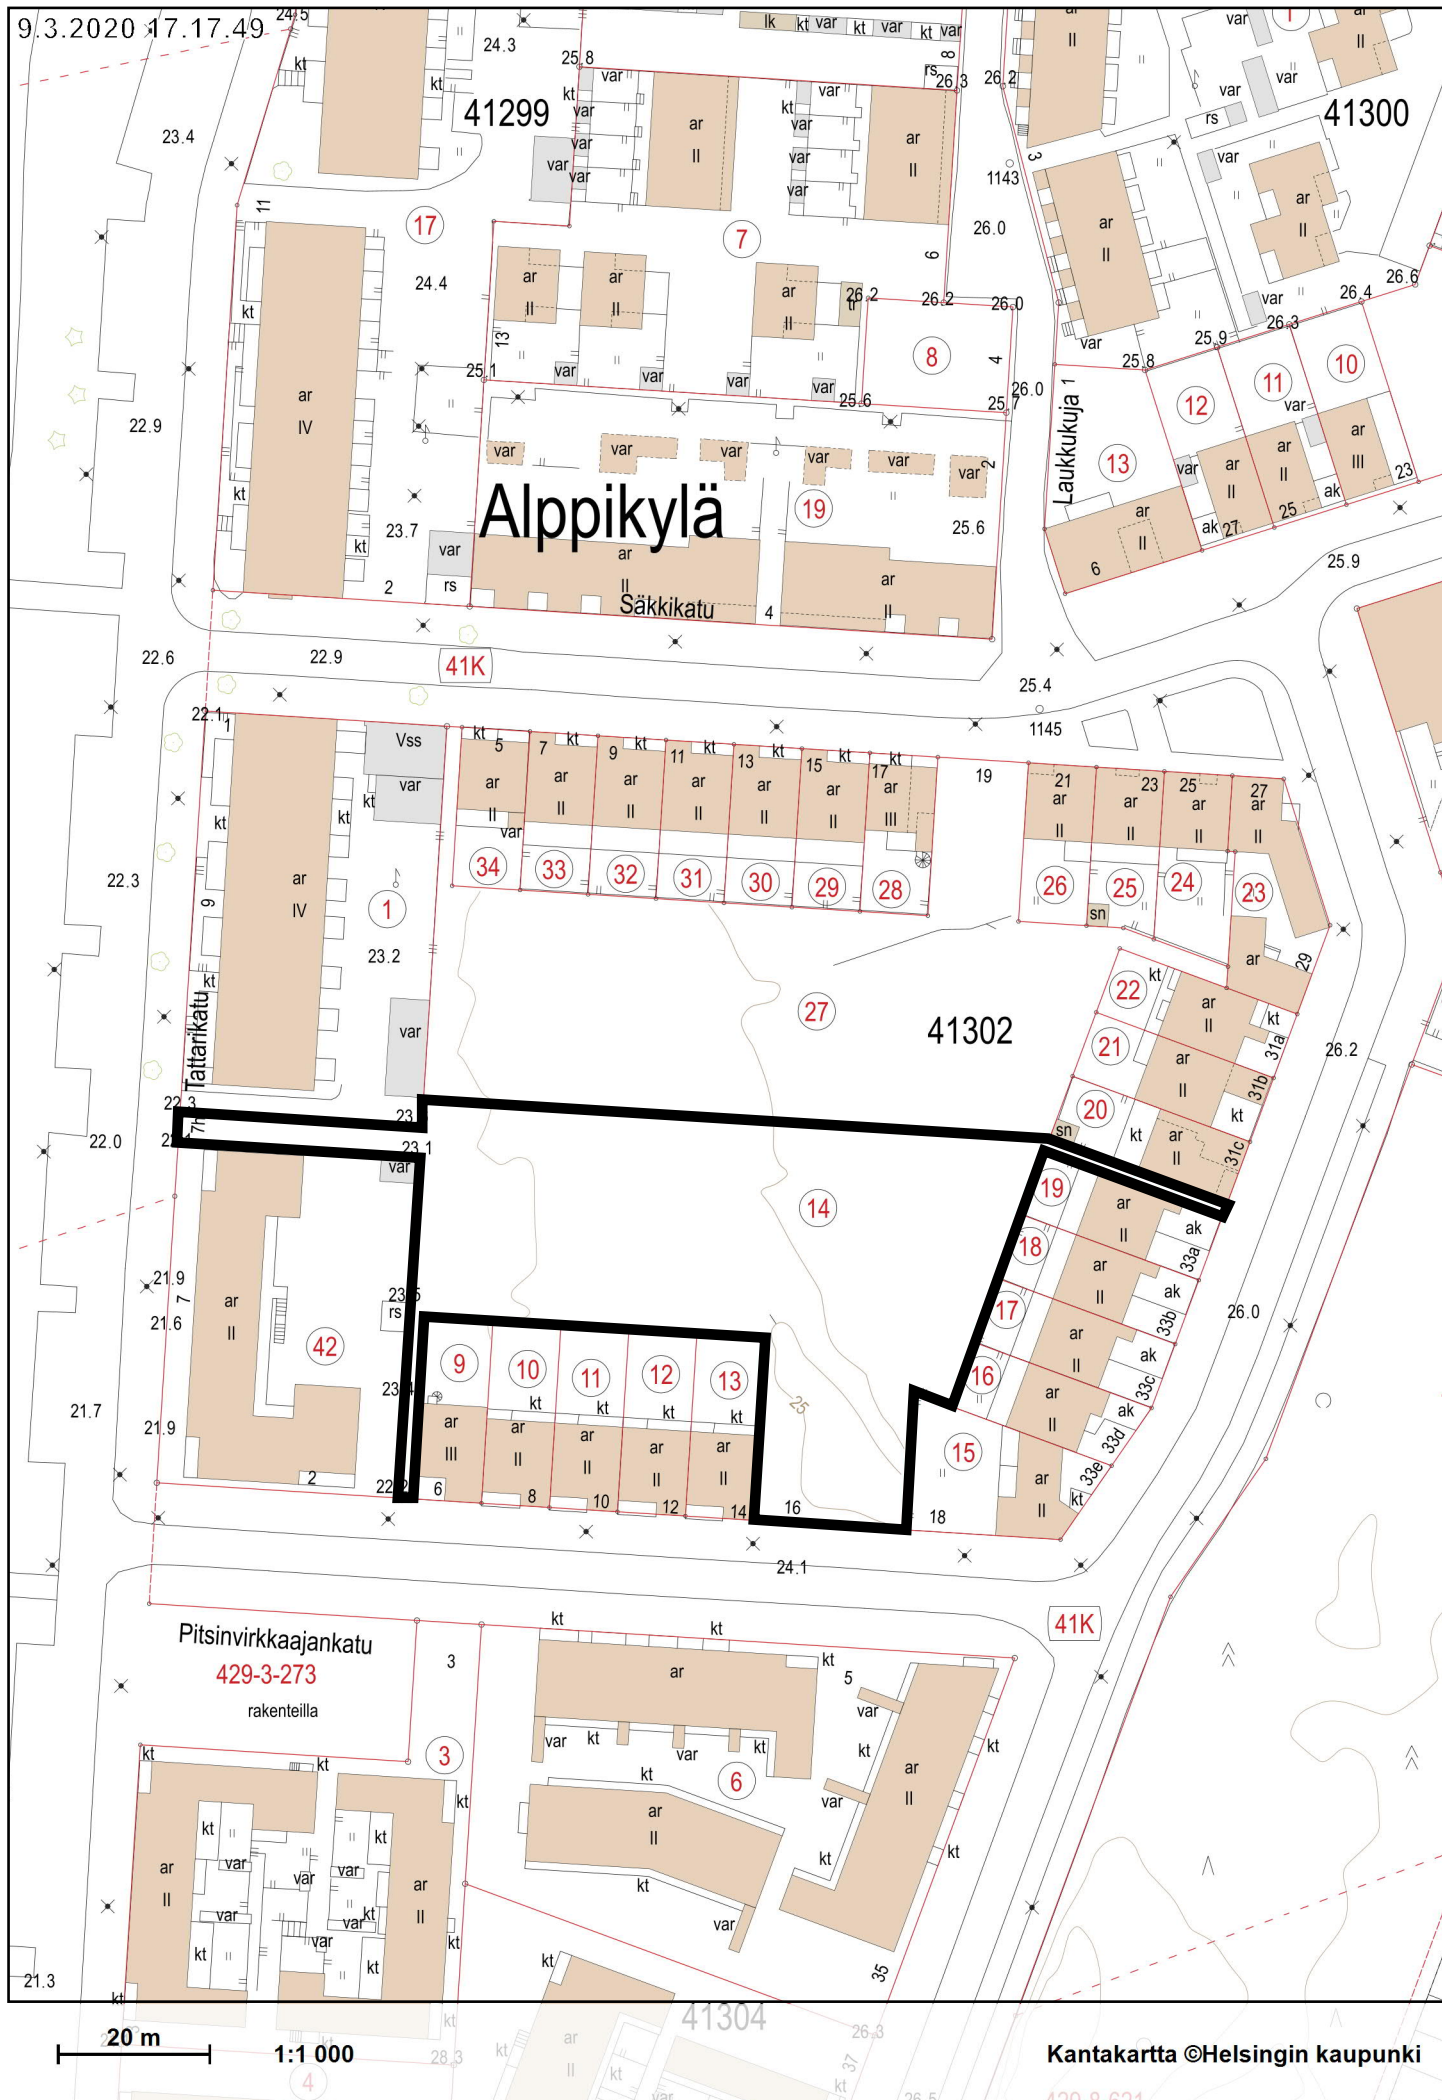

Alppikylä

Säkkikatu

Pitsinvirkkaajankatu
429-3-273
rakenteilla

20 m 1:1 000

Kantakartta ©Helsingin kaupunki