

KAUPUNKIMITTAUSPALVELUT

Kartta n:o
1:500 / A4 NA52/24065

Kunta
Helsinki

Kaupunginosa
17. Pasila

Kortteli
17040

Laskija:
RSu


Karttalehti:
676496

Kuvan vuokra-alueesta liitetään Suomen Messut Oy:n vuokra-alueeseen kartan mukainen noin 170 m² suuruinen alue.

Suomen Messut Oy:n vuokra-alueesta liitetään kuvan vuokra-alueeseen noin 415 m²:n ja 353 m²:n suuruiset alueet.

Kuva = kulttuurin ja vapaa-ajan palvelu

Helsingissä 04.11.2024

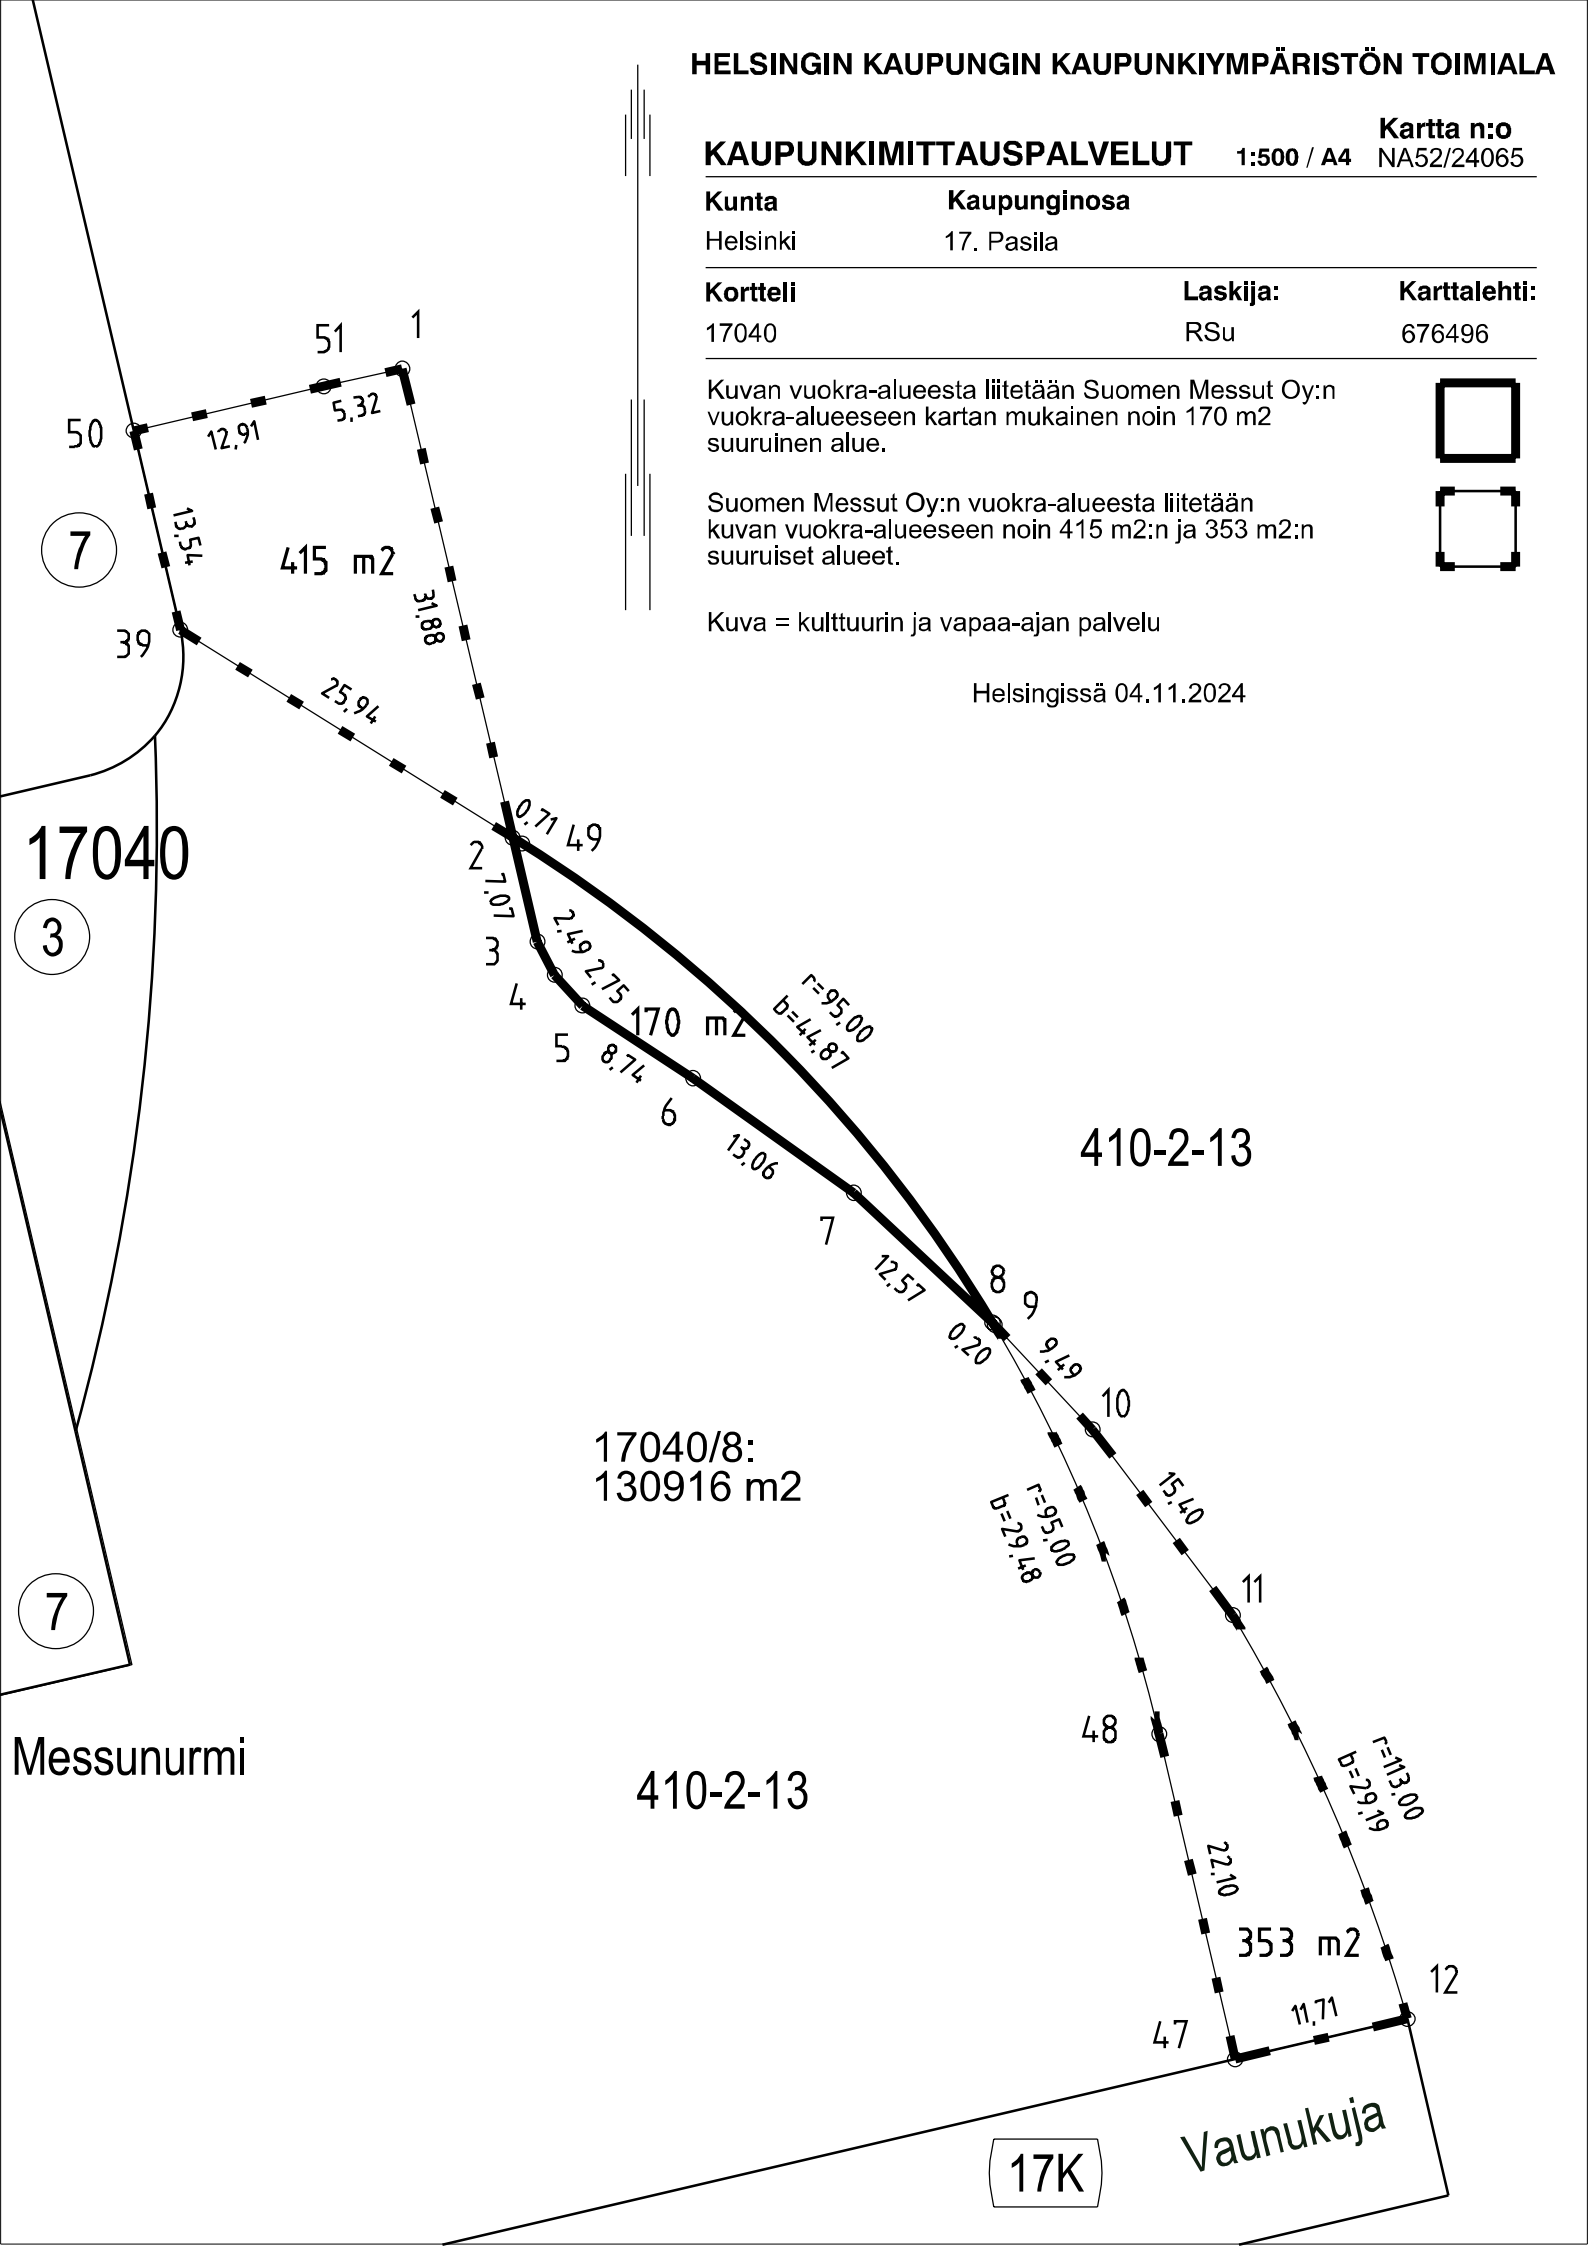

17040

17040/8:
130916 m²

410-2-13

410-2-13

353 m²

415 m²

170 m²

Vaunukuja

17K

Messunurmi

7

3

7

50

51

1

39

0.71

4.9

2.7

0.7

3

4

5

8.74

6

13.06

7

12.57

8

9

9.49

10

15.40

11

48

22.10

47

11.71

12

12.91

13.54

415 m²

31.88

25.94

r=95.00
b=14.87

r=95.00
b=29.19

r=113.00
b=29.19