




# Asemapiirros

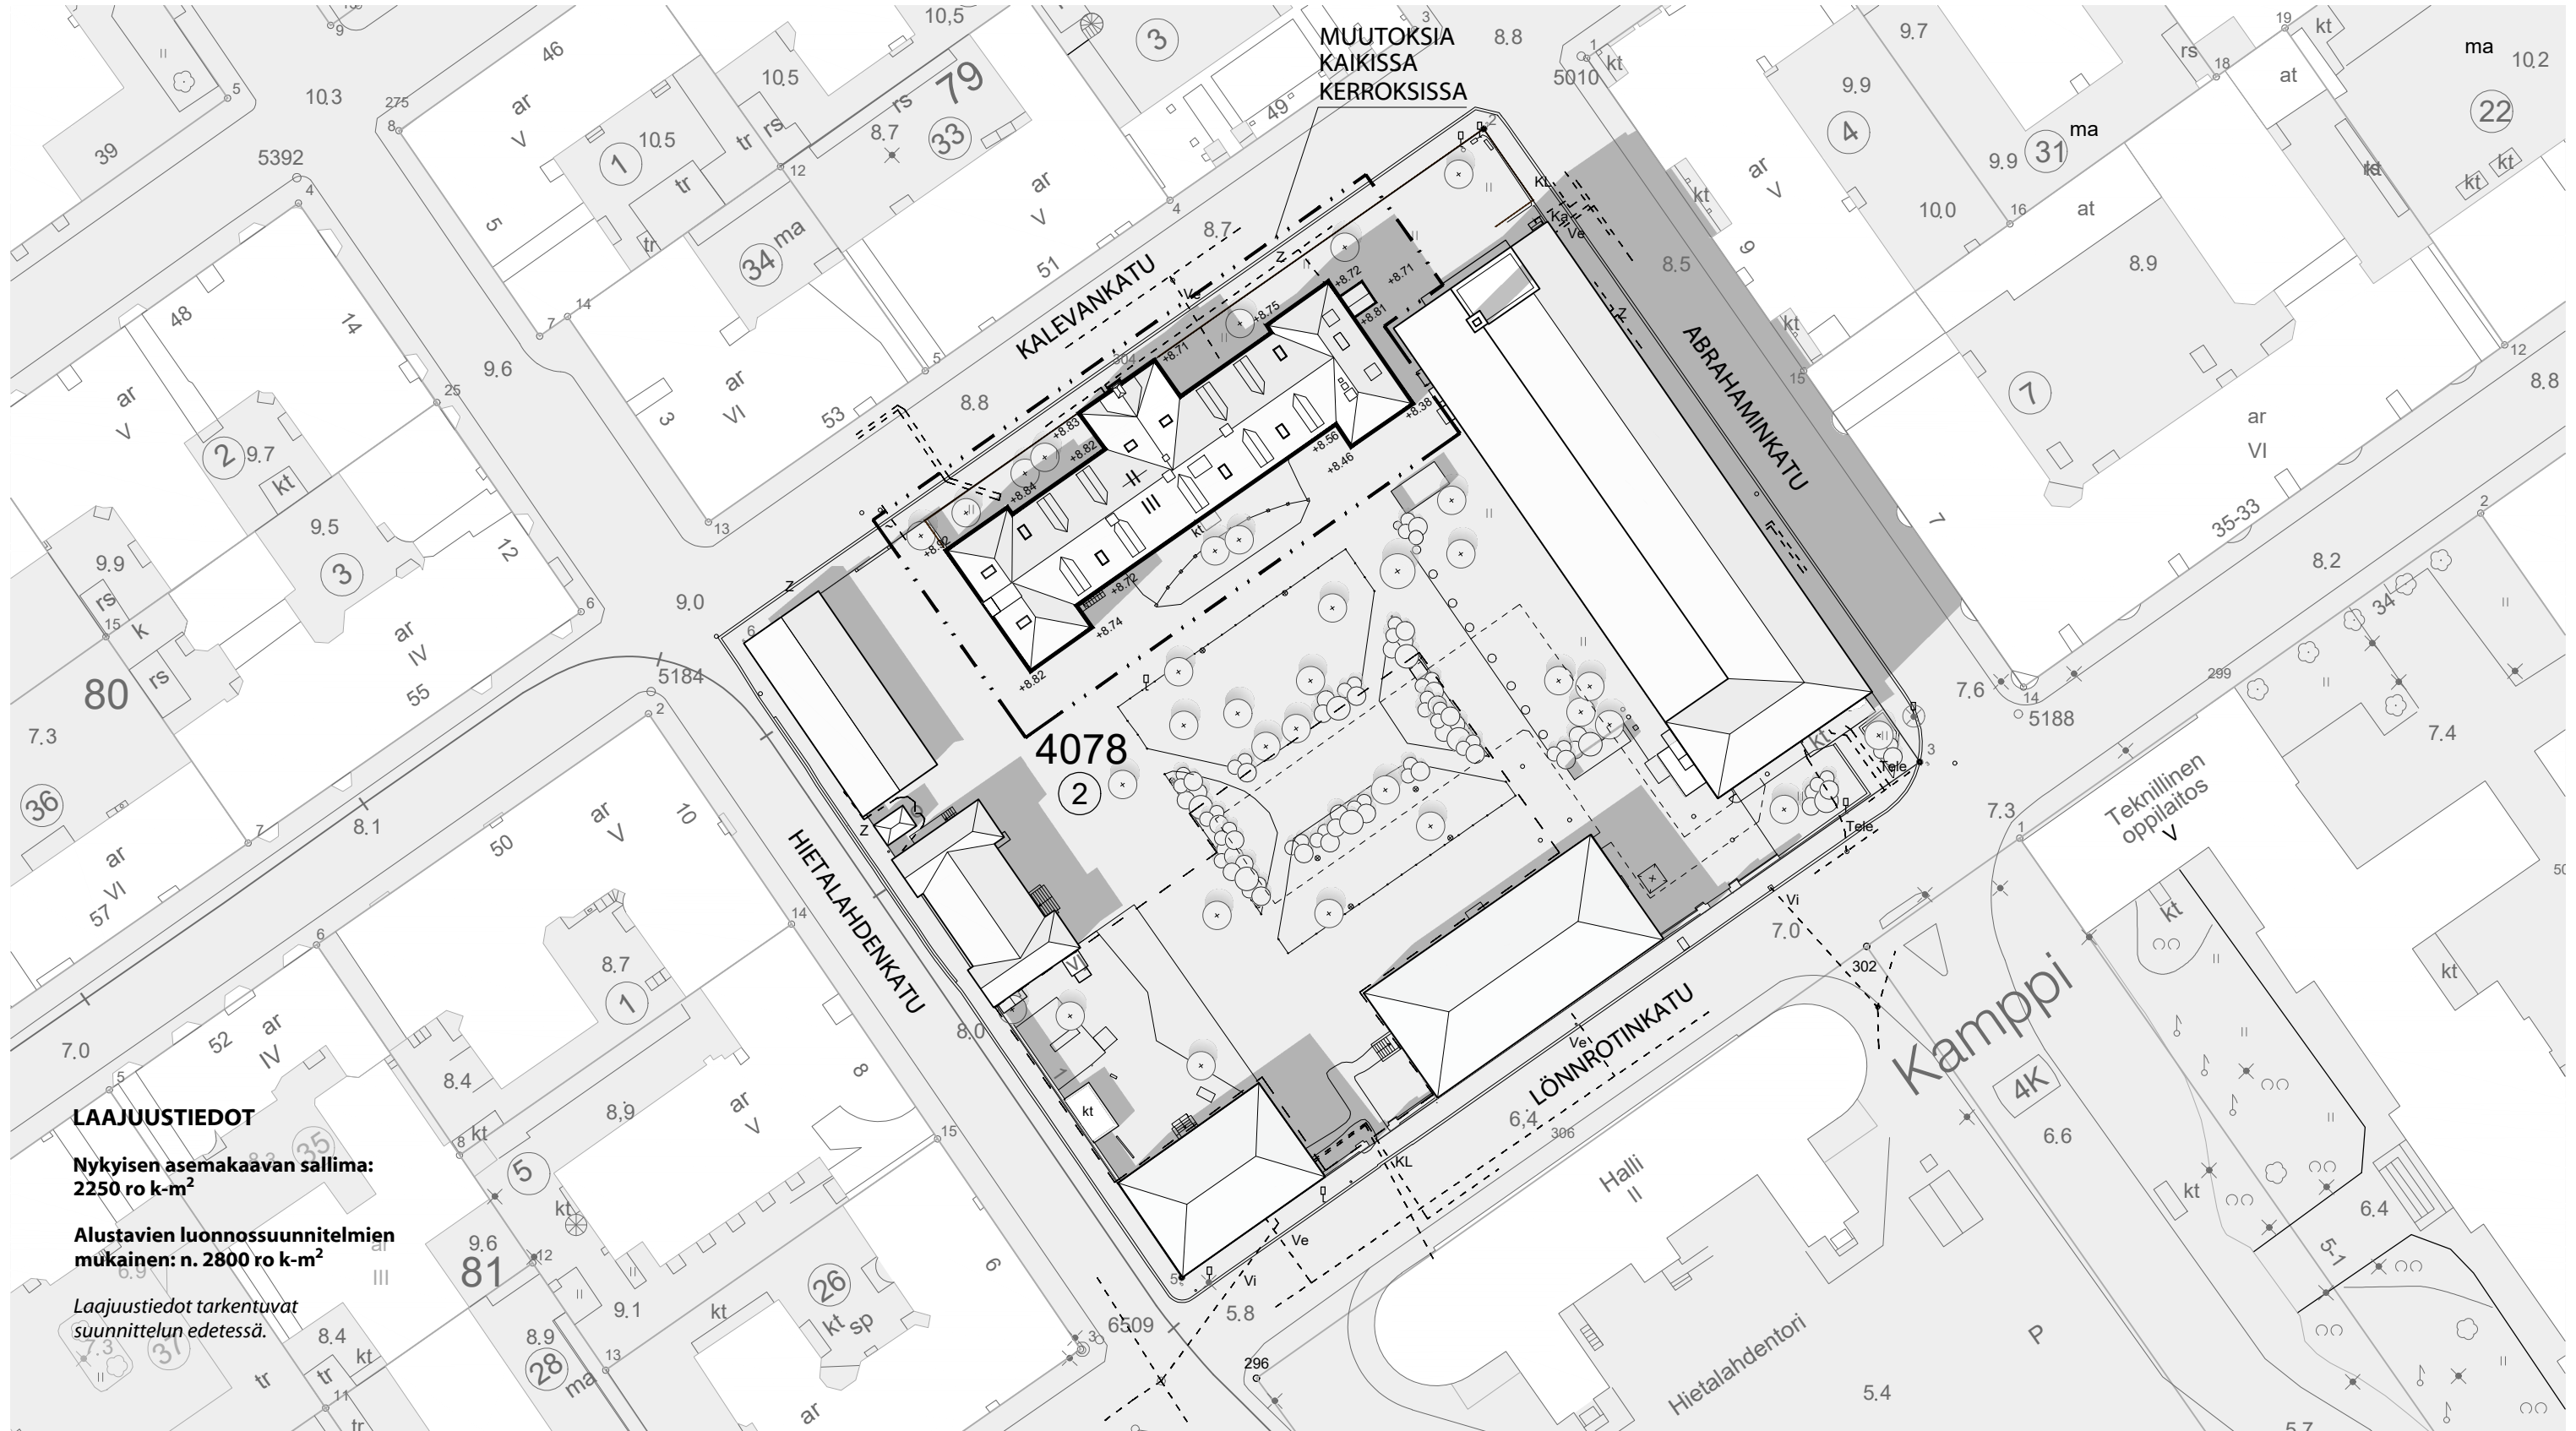

ASEMAPIIRROS 1:750

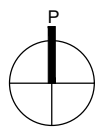


# Julkisivu luoteeseen

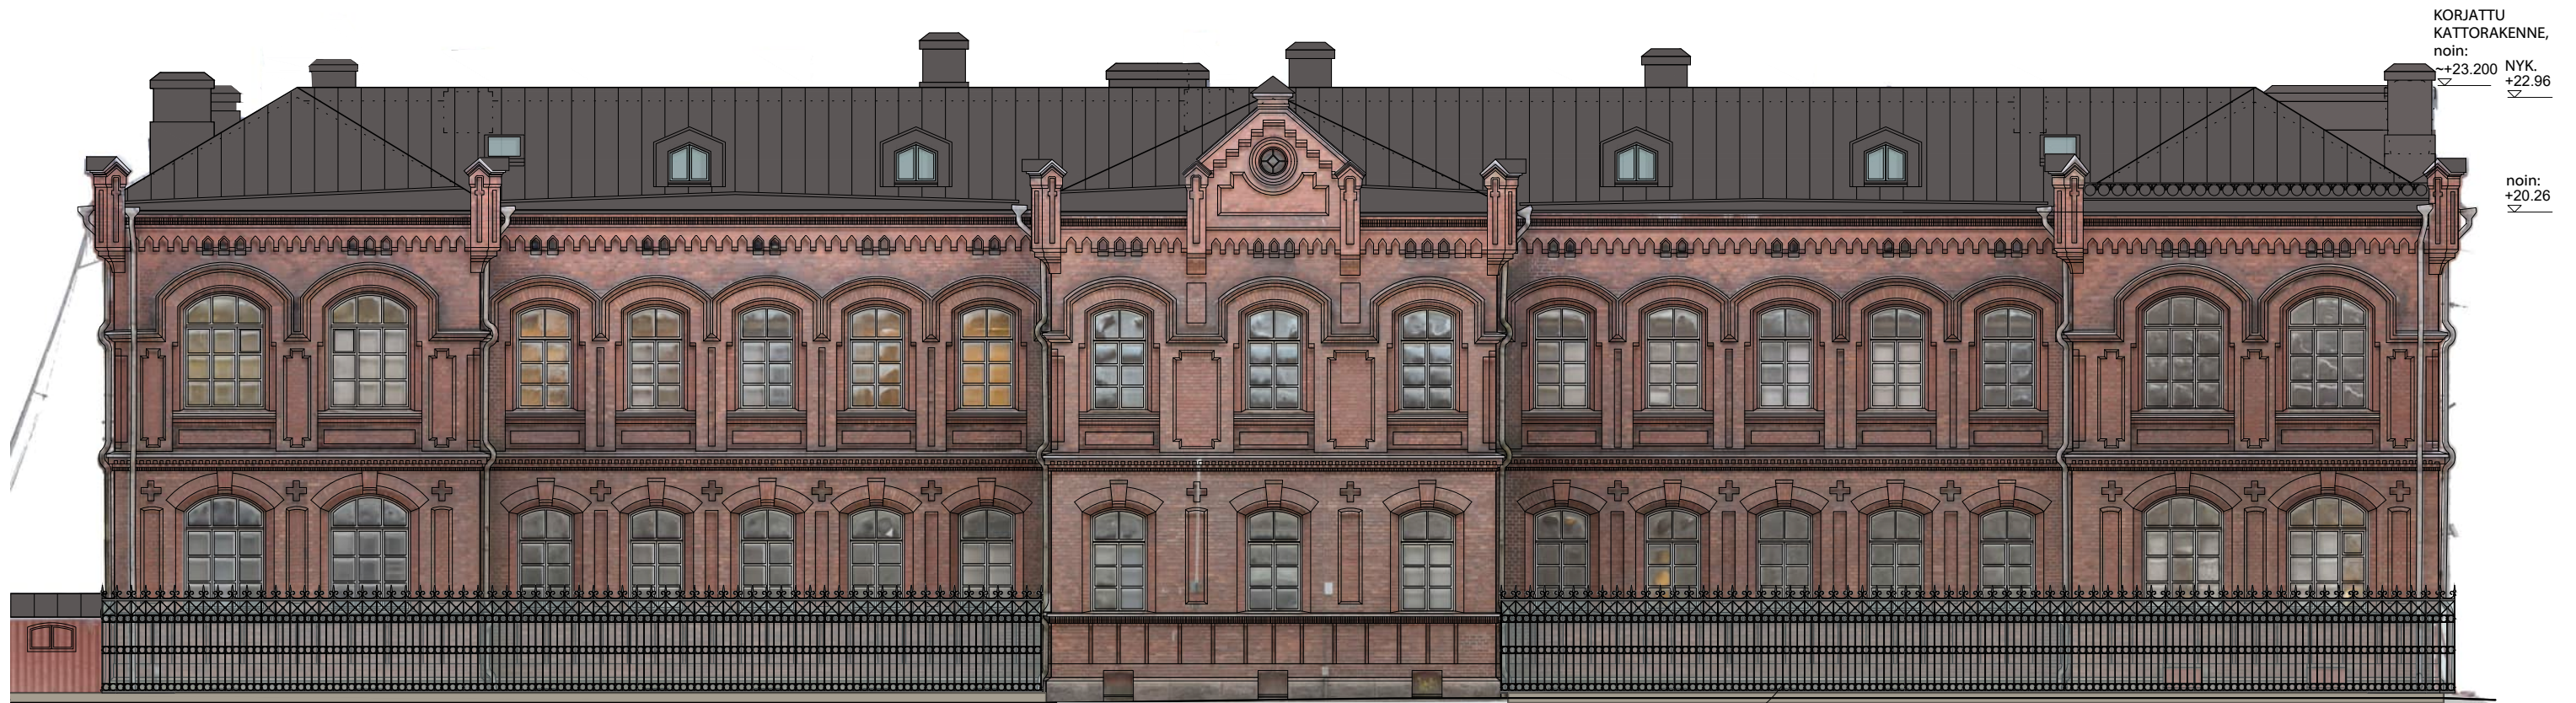


*julkisivu Kalevankadulle*

JULKISIVU 1:150, KOROT N2000

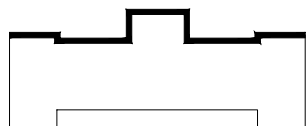


# Julkisivu kaakkoon

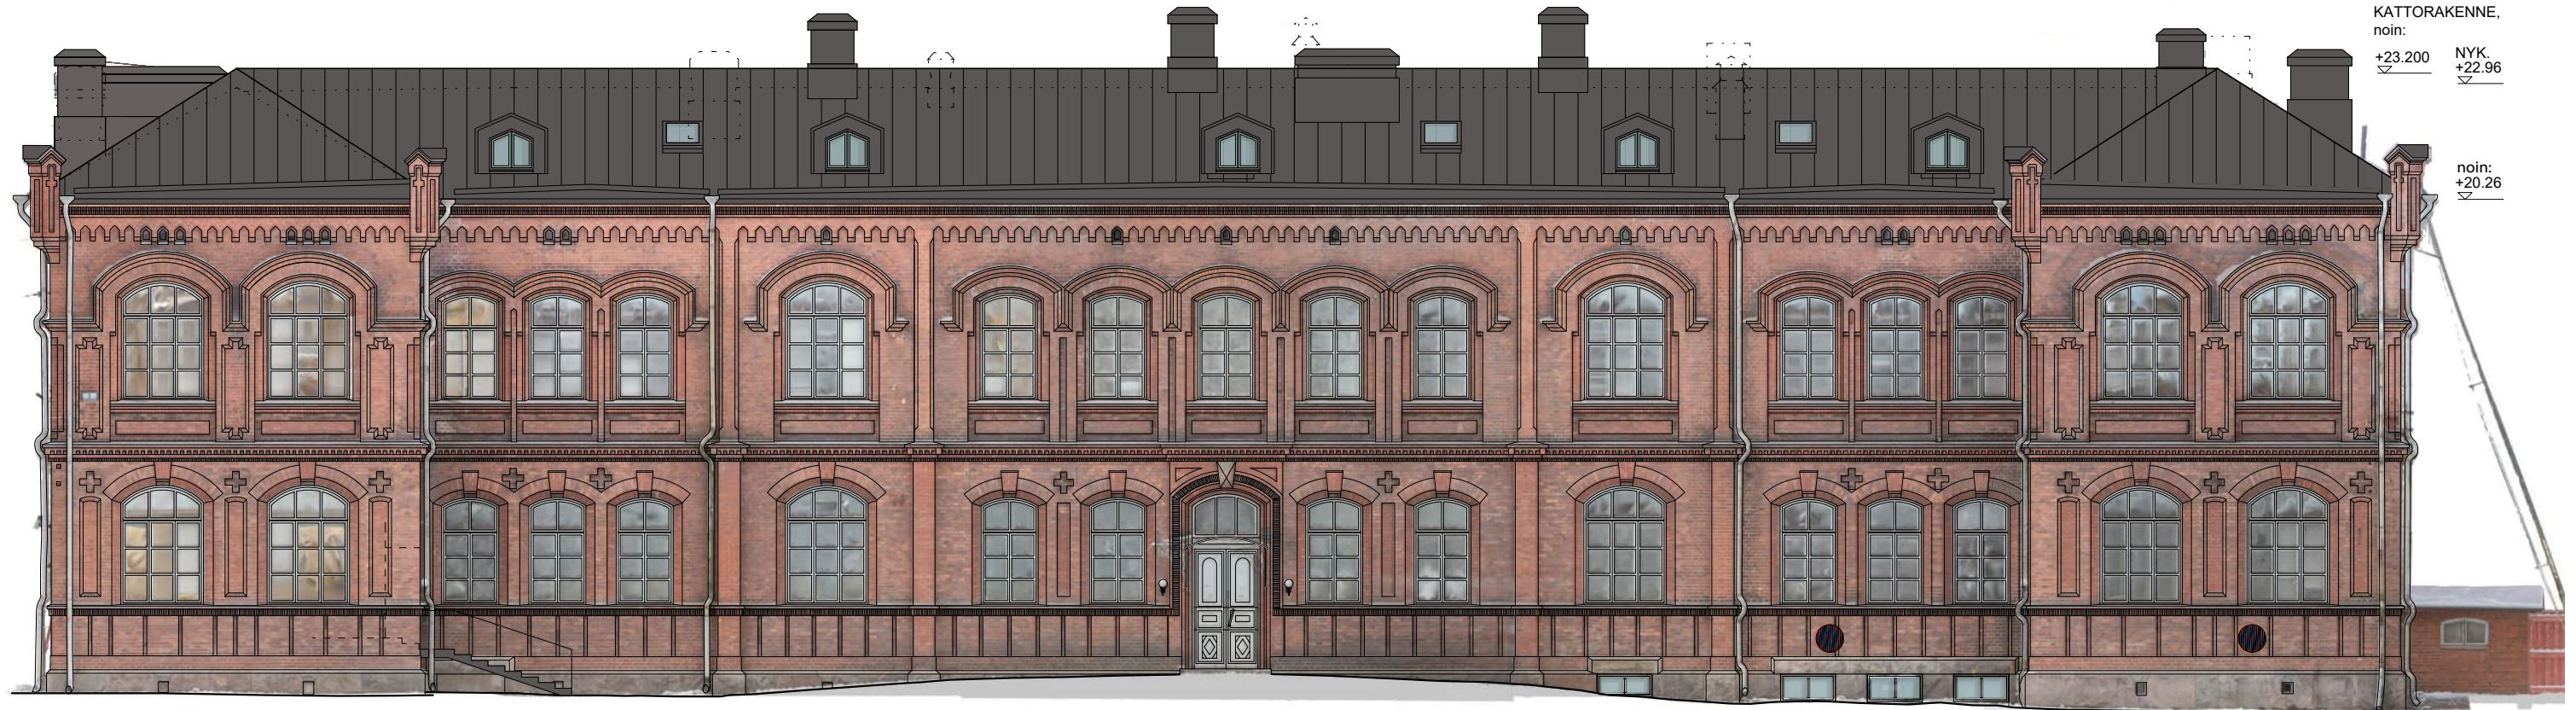


*pihajulkisivu Lönrotinkadun suuntaan*


JULKISIVU 1:150, KOROT N2000

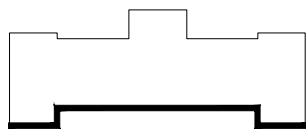

# Julkisivut lounaaseen ja koilliseen

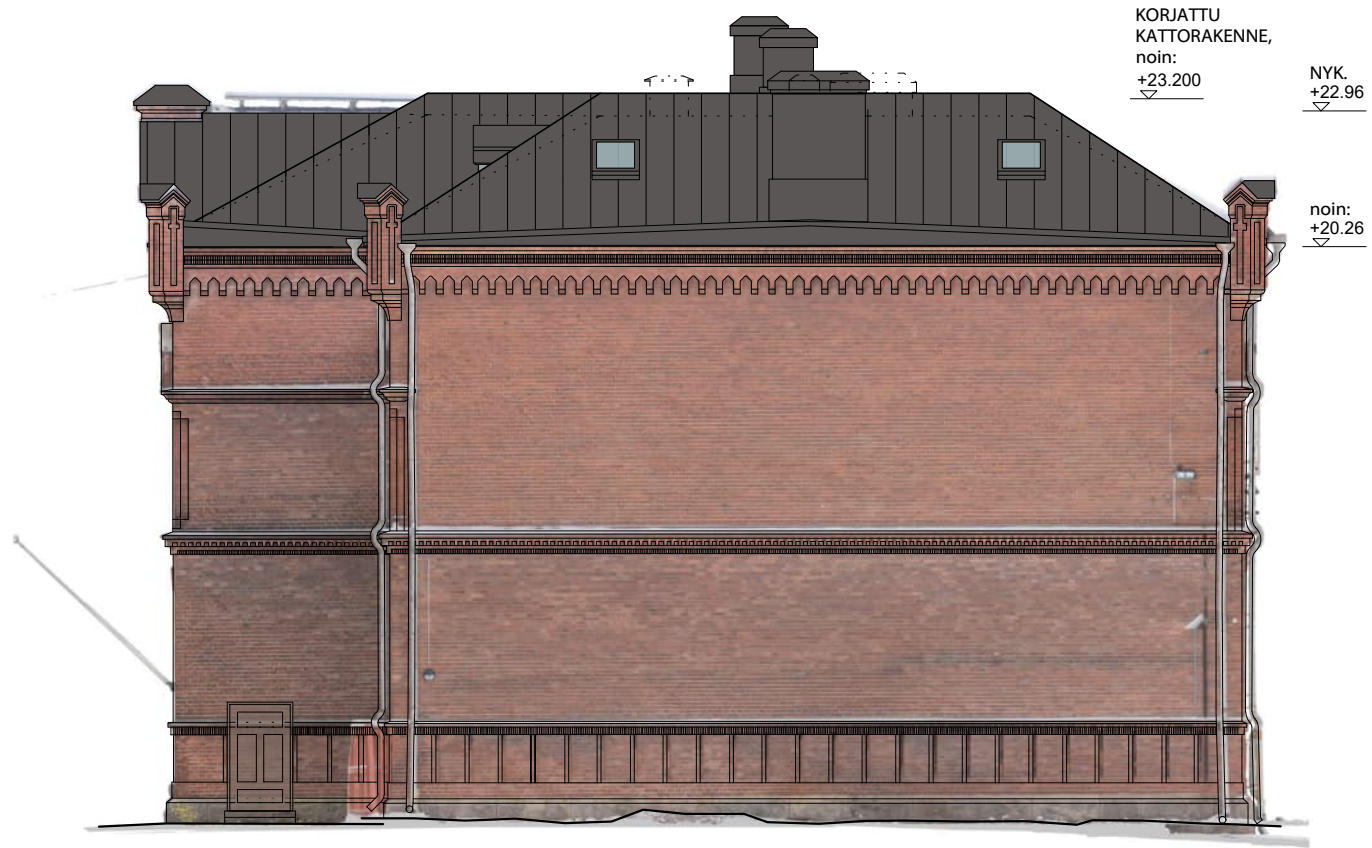

*julkisivu Hietalahdenkadulle*

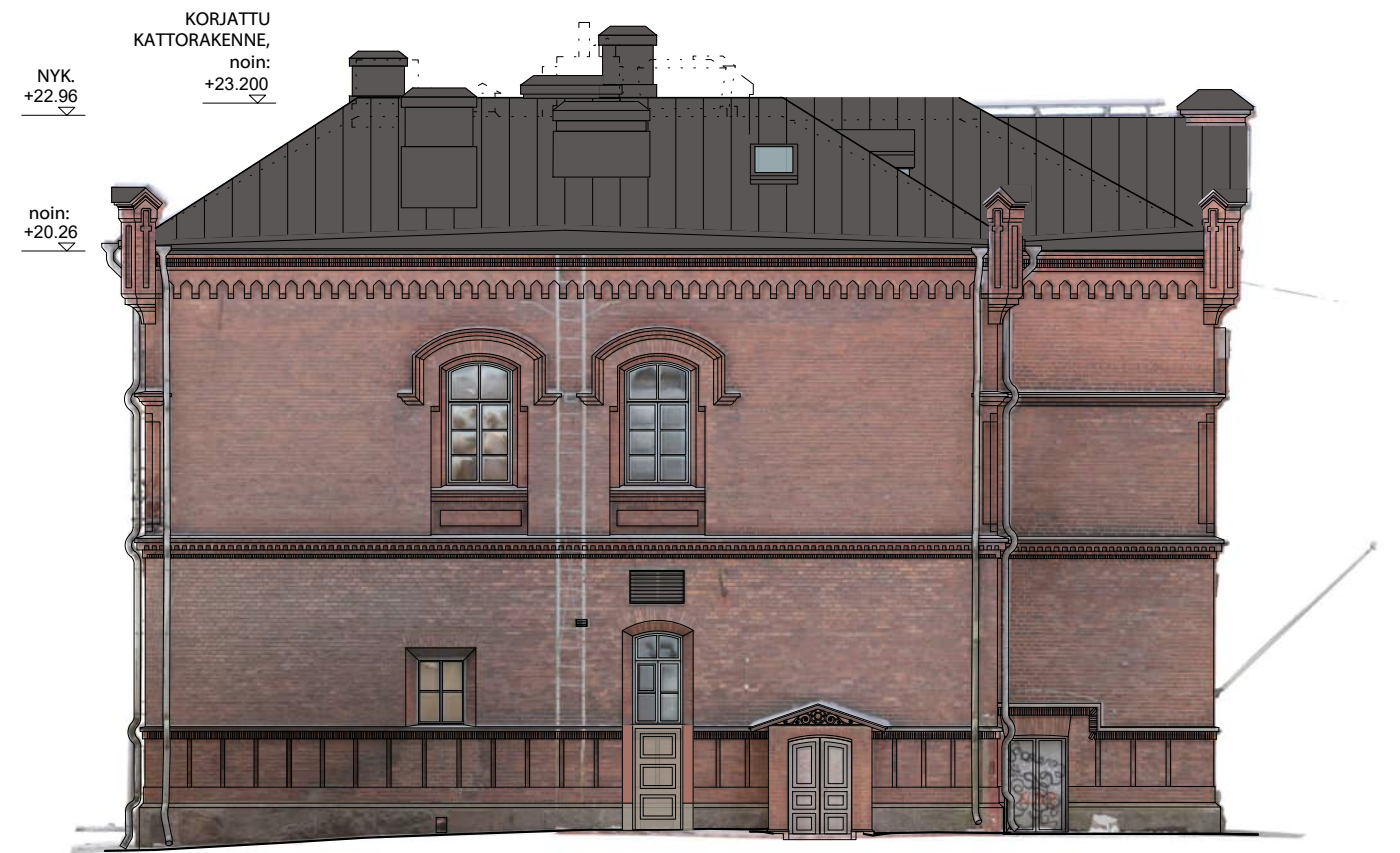

*julkisivu Abrahaminkadulle*

JULKISIVUT 1:150, KOROT N2000

