
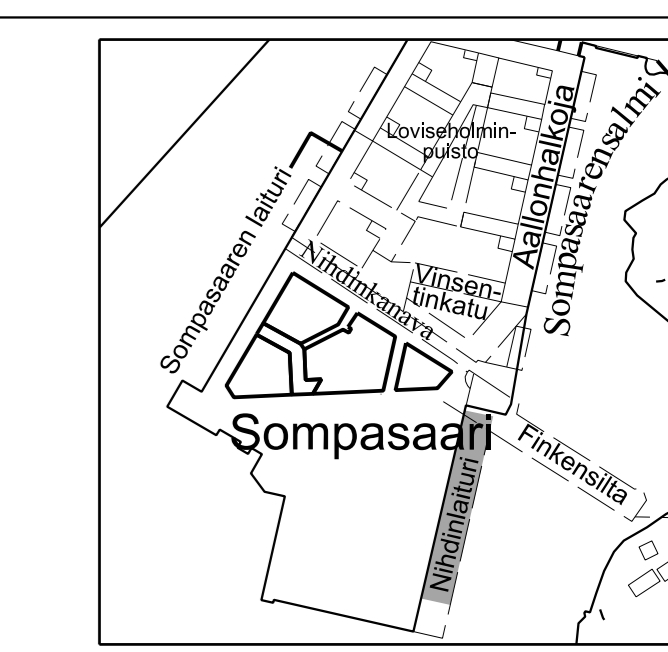


- PIIRUSTUSMERKINNÄT**
- Betoni
  - Viheraumattu noppakivi, harmaa
  - Luonnonkivilaatta, pieni, harmaa
  - Luonnonkivilaatta, pieni, punaruskea
  - Luonnonkiveys, musta
  - Erikoispinnoite
  - Puupintainen taso
  - Nurmi/niitty
  - Pensaskasvillisuus
  - Kosteikkokasvillisuus
  - Sadevettä hyödyntävä vesiputous
  - Kadun likimääräinen korkeusasema
  - Istutettava lehti-/havupuu
  - Reunatuki, luonnonkivi, harmaa
  - Upotettu reunatuki, luonnonkivi, harmaa
  - Hulevettä ohjaava ja suodattava kiviraita
  - Hulevettä ohjaava kouru
  - Penkki, selkänöjällinen
  - Roska-astia
  - Pelastusvälinepylväs
  - Kaide
  - Portaat, luonnonkivi
  - Paasikivimuuri + istuin
  - Pyörätelineet
  - Pylväsvalaisin

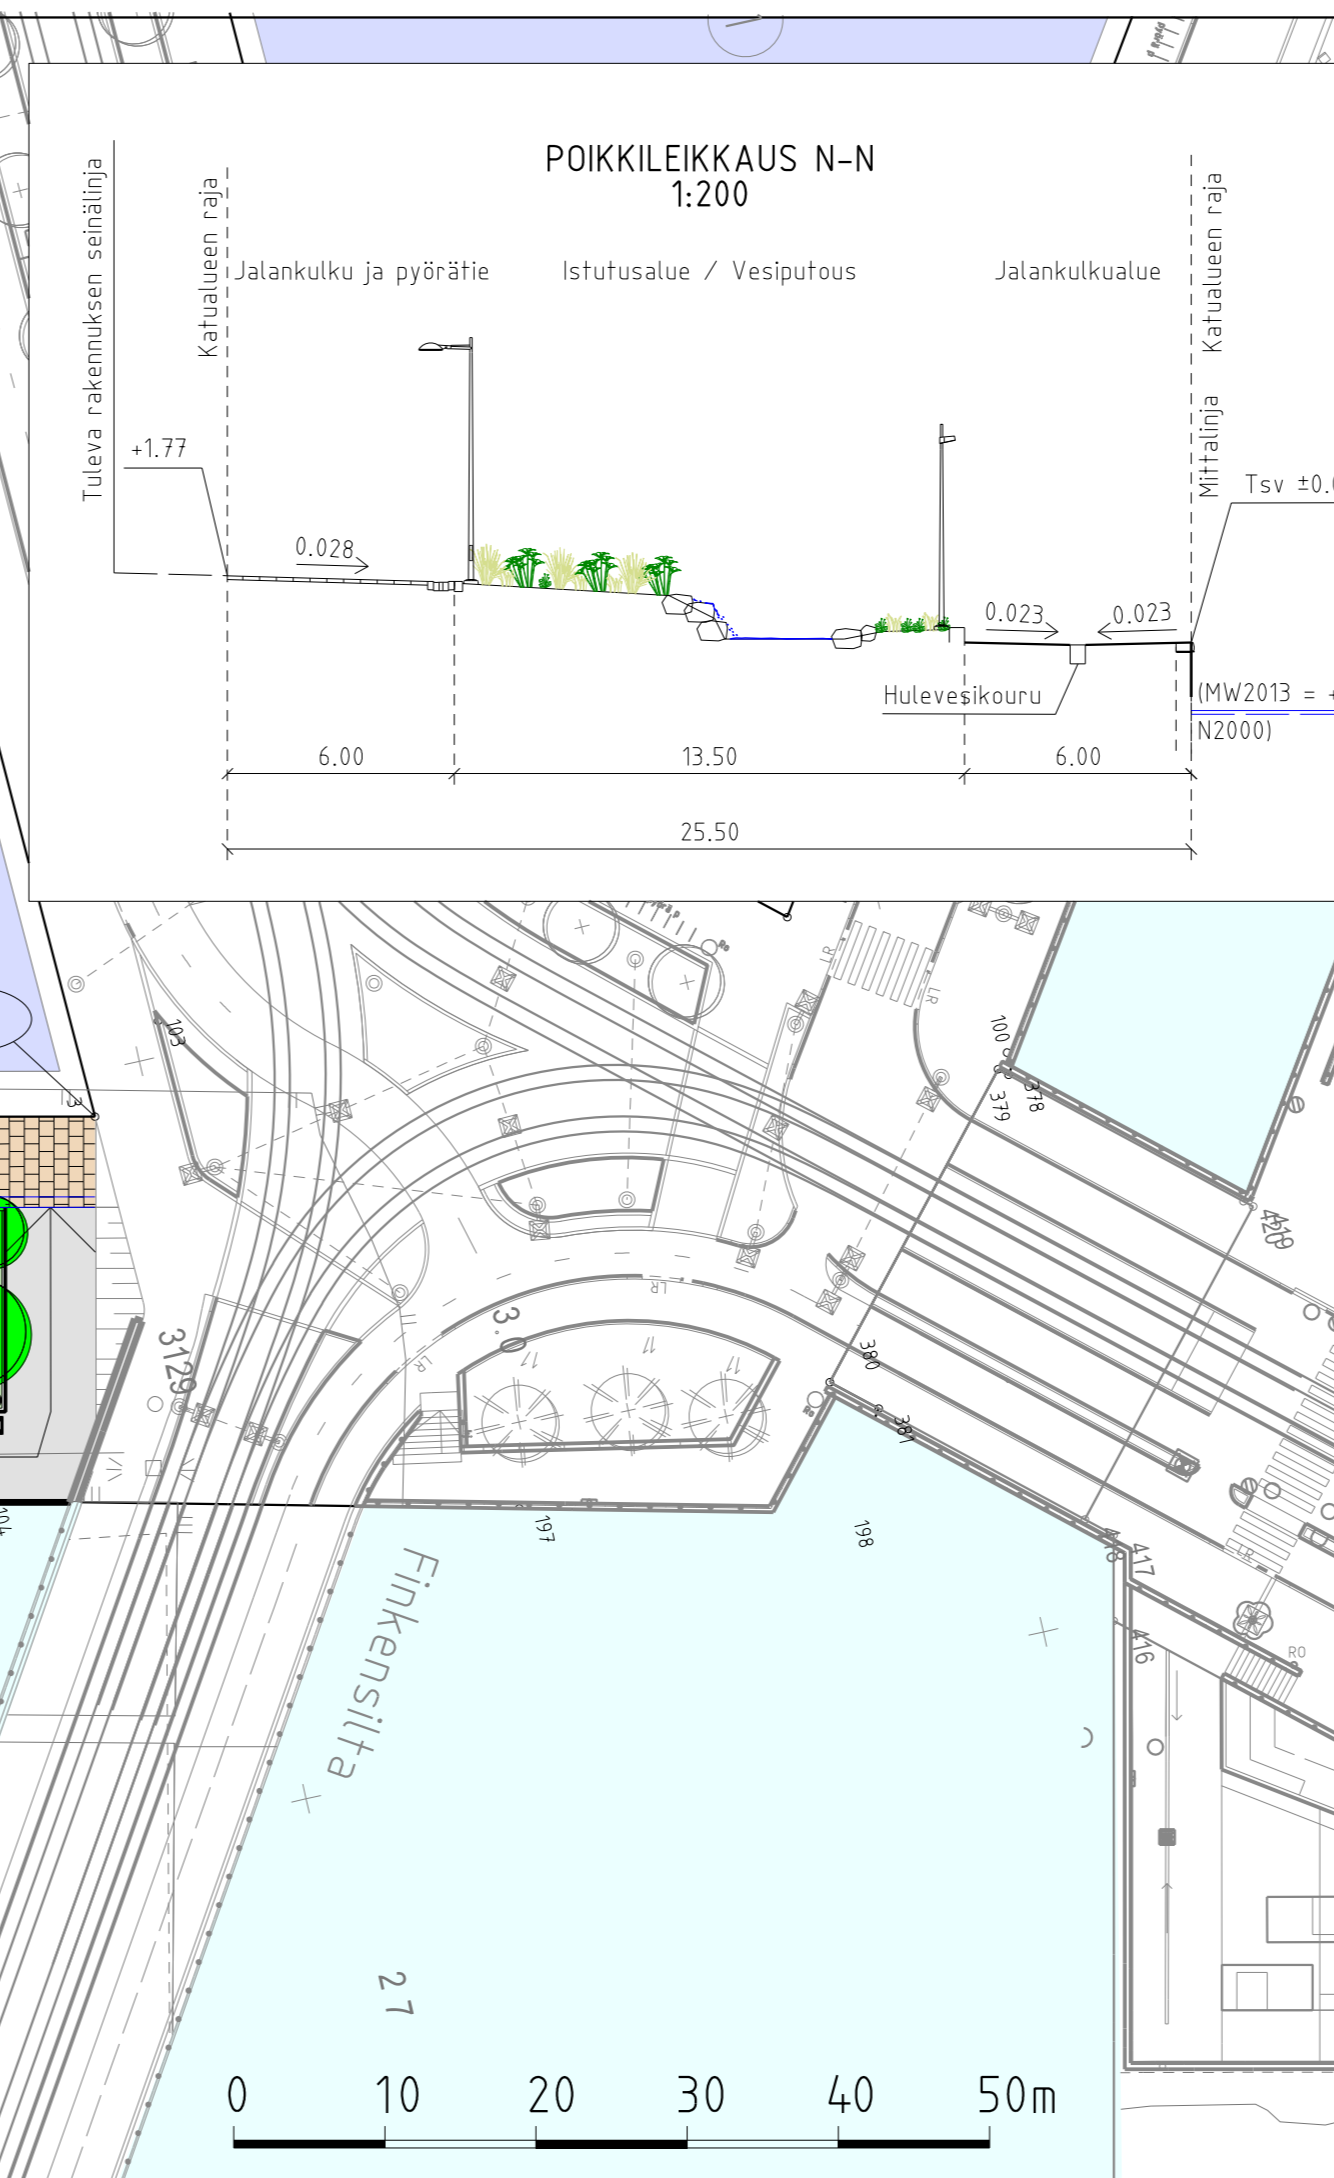

Helsinki		Kaupunkiympäristön toimiala		www.hel.fi	
KAUP OSA, OSA-ALUE		10. Sörnänen, 103 Sompasaari		sähköposti: etunimi.sukunimi@hel.fi	
<b>NIHDINTAITURI</b>					
Katusuunnitelma					
MK	LIITTYY	315318/1, 31218/1	NRO	31229/1	KHS
1:500	KORVAA				KYLK
1:200	KORVATTU		TASOKOORDINAATIT:	ETRS-GK25	HYV. 14.9.2021 Reetta Putkonen
	ASEMAKAAVA	12576	KORKEUSJÄRJESTELMÄ:	N2000	TARK. 14.9.2021 Ismo Rantanen
	LIIKENNES.	6925			PROJ. 14.9.2021 Heidi Piironen
SITOWISE			Linnoitustie 6D 02600 Espoo 020 747 6000 www.sitowise.com		
					HYV. 31.8.2021 J. Lahti
					TARK. 31.8.2021 J. Tiainen, A. Vainio
					LAAT. 31.8.2021 V. Siltanen, J. Stigzelius